


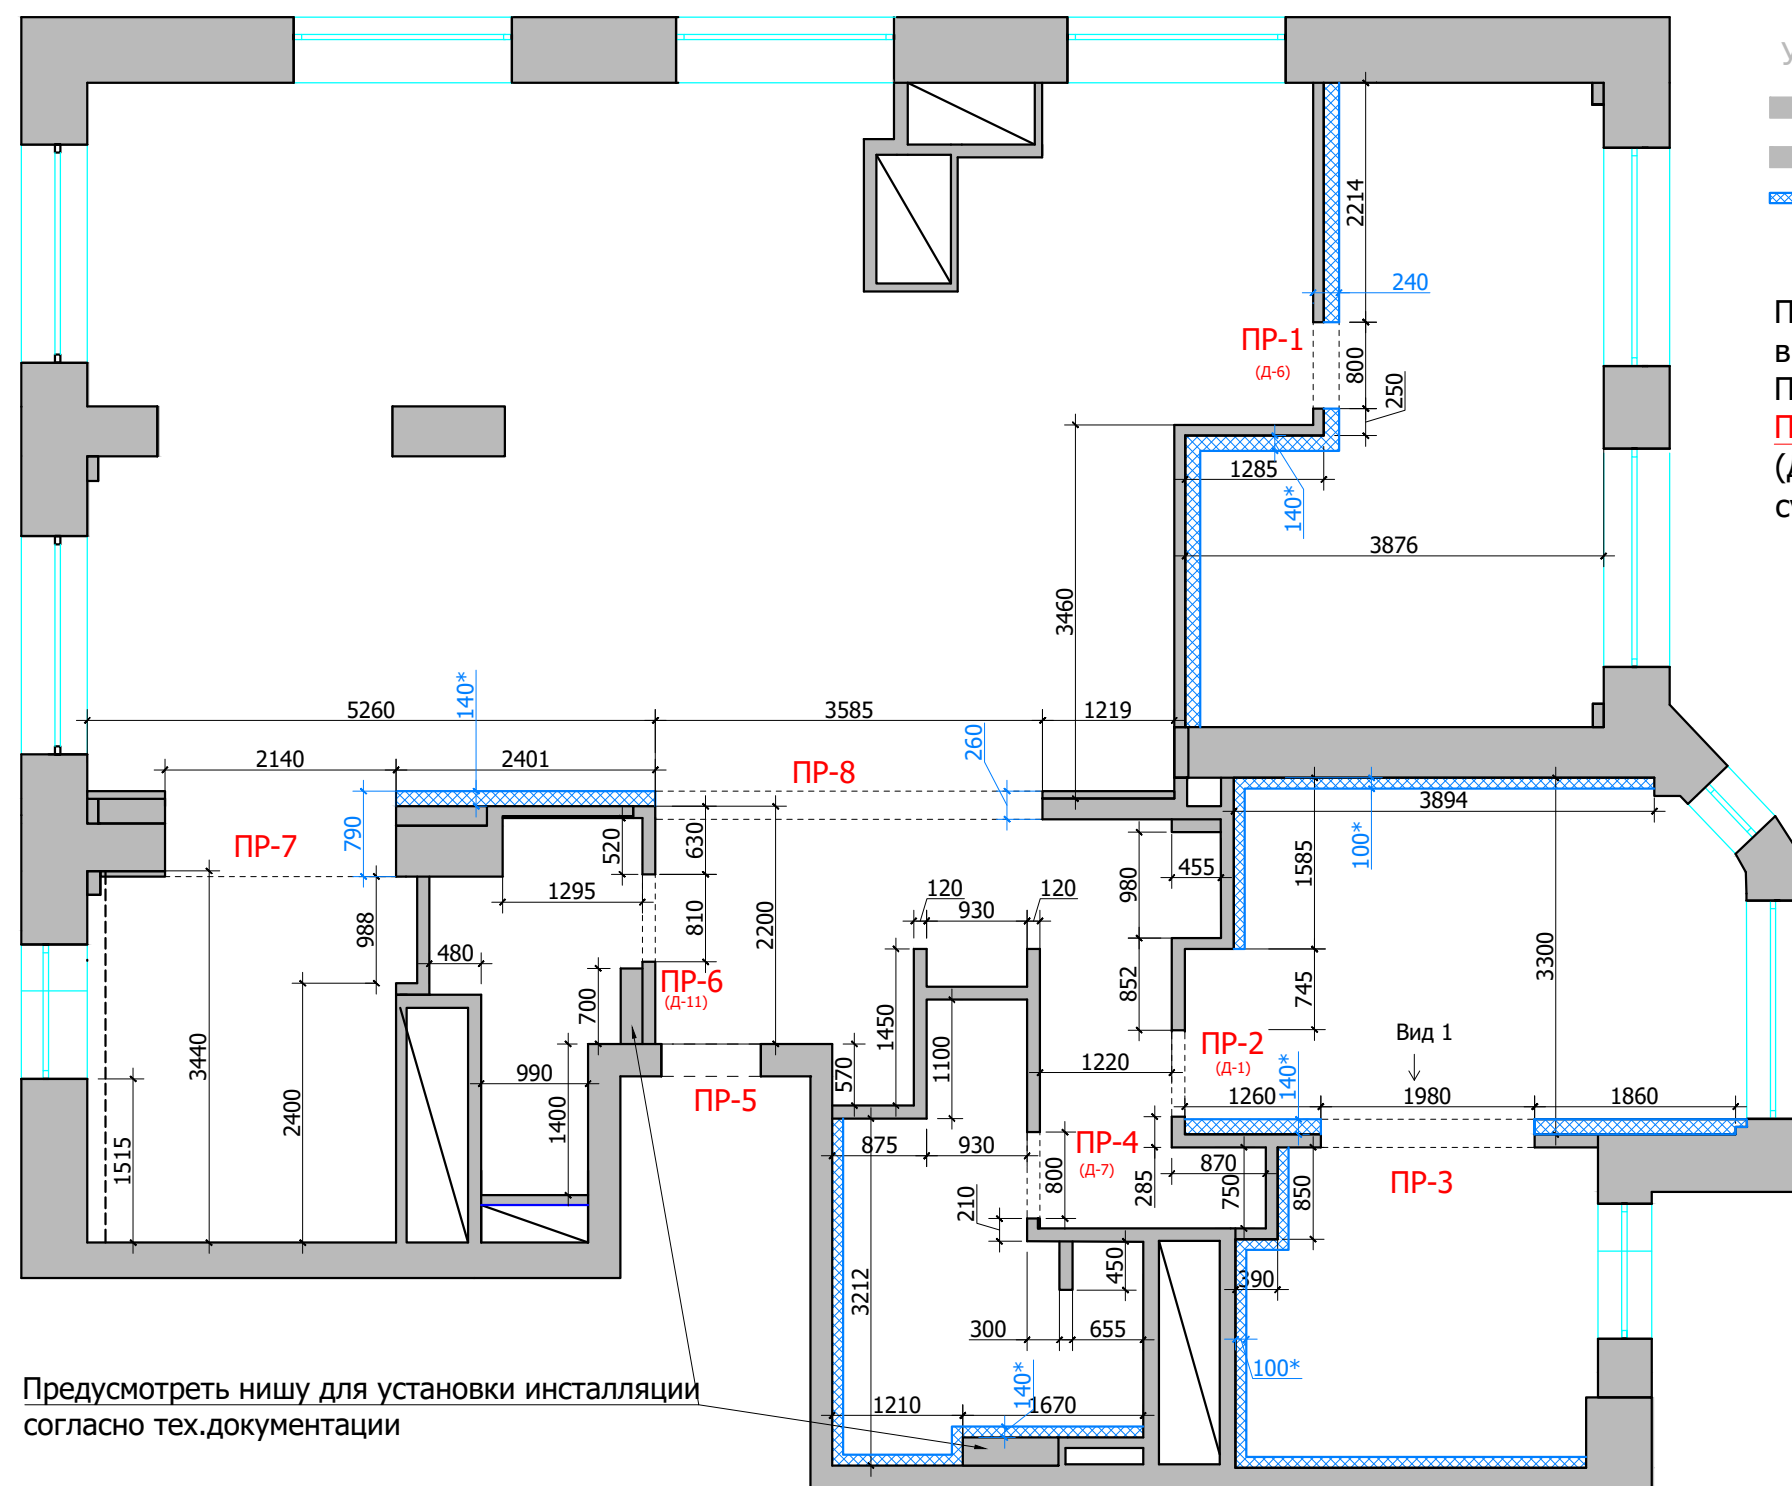

Условные обозначения:

- возводимые перегородки с учетом штукатурки 120 мм
- возводимые перегородки с учетом штукатурки 100 мм
- шумоизоляция
- \* размер указан приблизительно, может меняться в зависимости от толщины штукатурки

Примечание:

высота проемов 2570 h от У.Ч.П. кроме ПР-5.

ПР-5 высота существующая.

**ПР-8 высота проема УТОЧНЯЕТСЯ**

(Д-1, Д-6, Д-7, Д-11 предполагаемое расположение существующих дверей согласно спецификации)

Предусмотреть нишу для установки инсталляции согласно тех.документации