


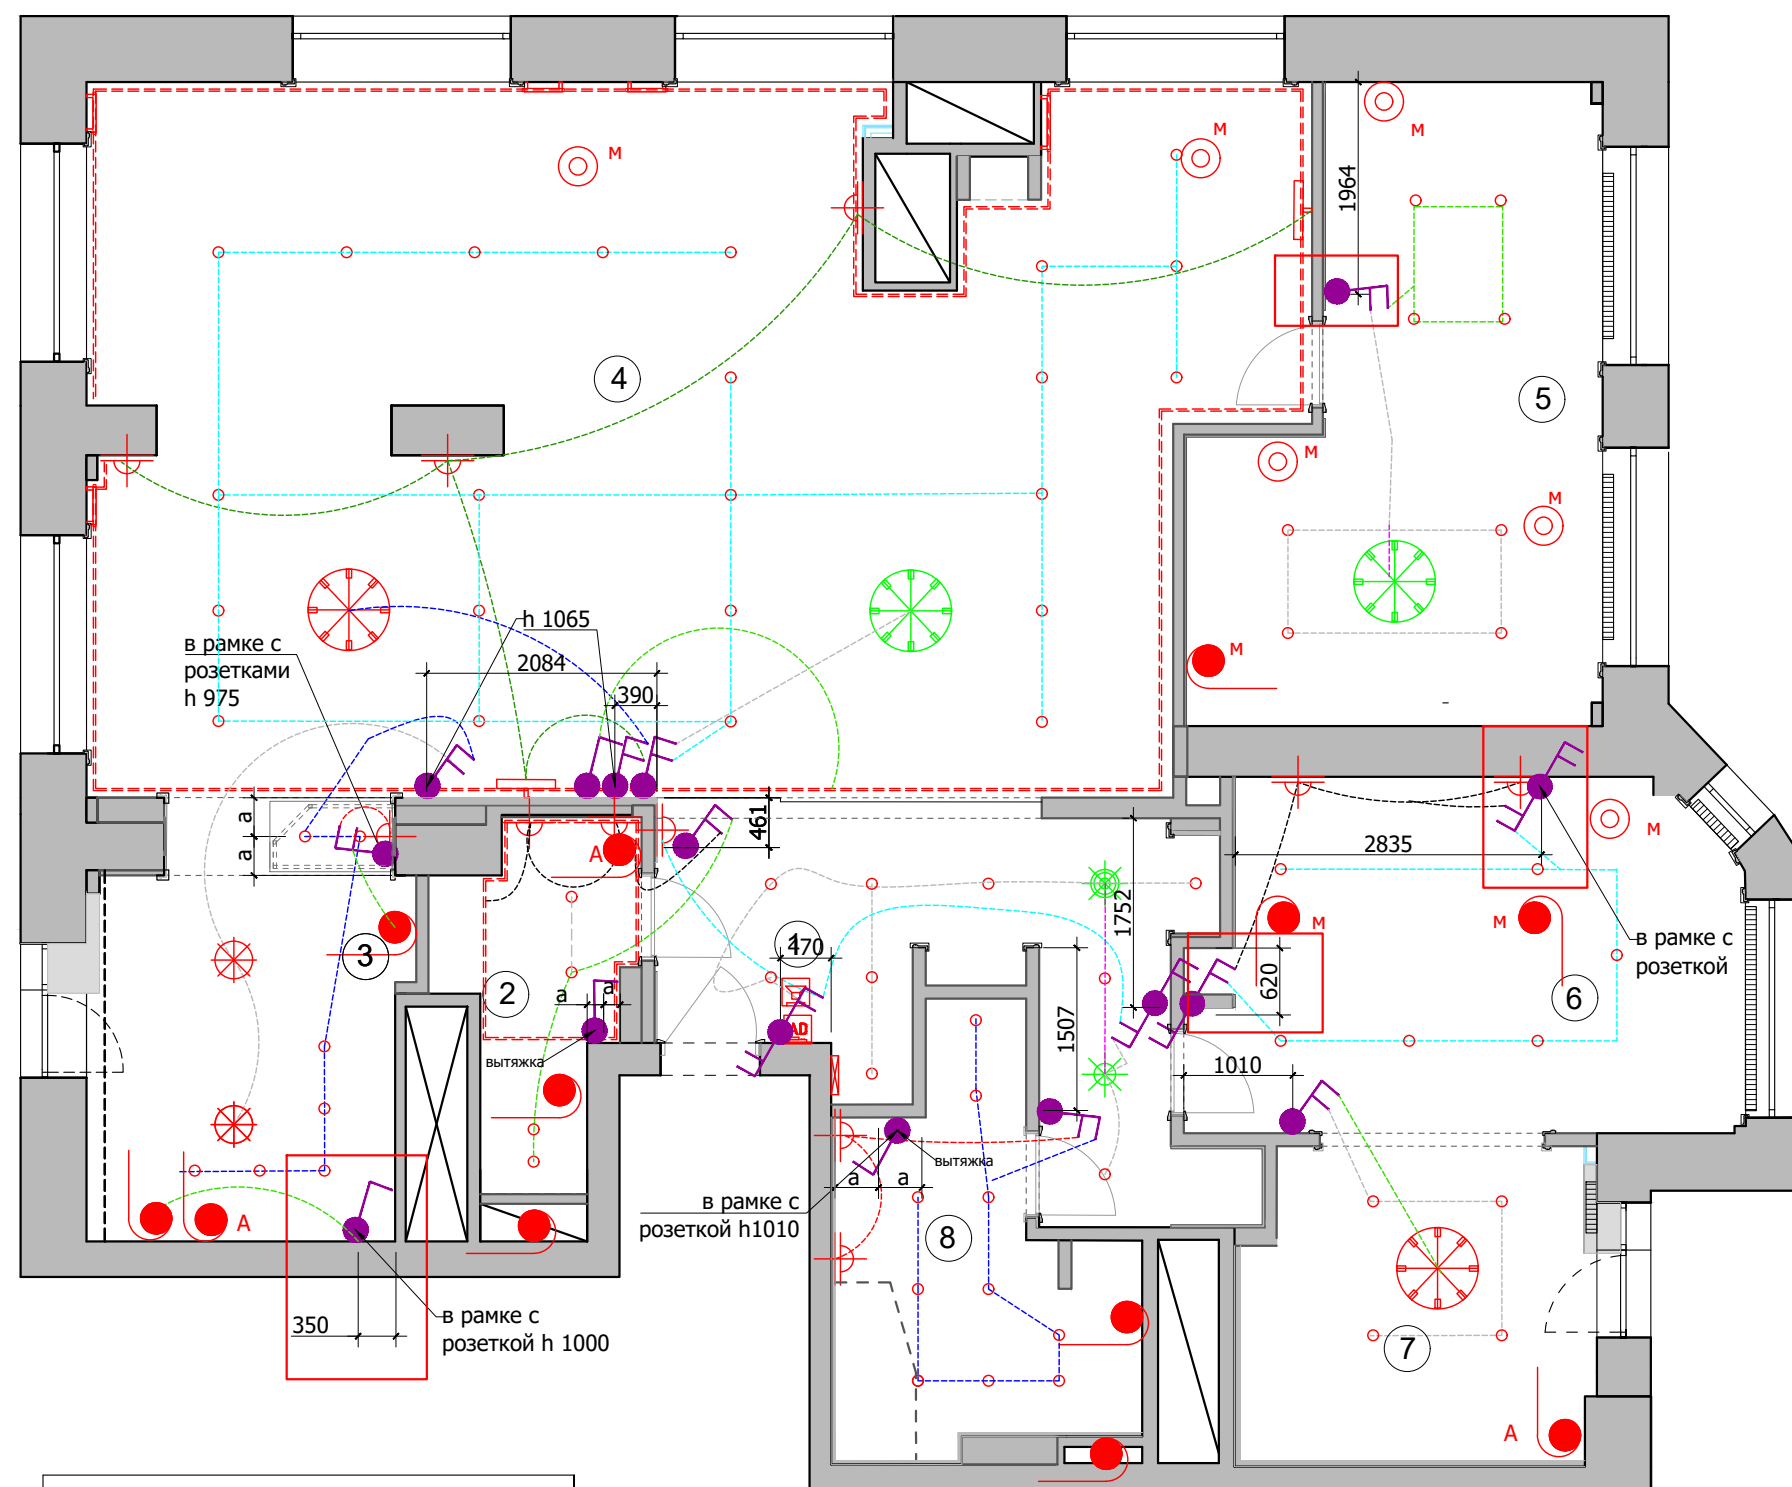

Экспликация помещений

№	Помещение	м²
1	Прихожая	13,5
2	Санузел	4,8
3	Кухня	11,4
4	Гостиная	68,4
5	Детская комната	17,6
6	Спальня	14,8
7	Гардеробная	8,8
8	Ванная комната	8,3

Итого: 147,6

Условные обозначения:

- существующий свет у Заказчика
- люстра
- светильник потолочный/подвесной
- точечный светильник встраиваемый/ накладной
- светодиодная подсветка
- подсветка картины
- вывод электрический
- бра
- лампа настольная/ торшер
- М - местного включения
- А - автоматическое включения

Условные обозначения

- Выключатель 1-х клавишный.
- Выключатель 2-х клавишный.
- Выключатель с несколько мест (перекрестный) 1-х клавишный.
- Выключатель с несколько мест (перекрестный) 2-х клавишный.

- Все выключатели монтировать на $h=+0.900$ от УЧП, кроме специально указанных.
- Размеры указаны по центру рамки, без учета отделочных материалов.
- См. совместно с развертками
- Тип отделочного материала см. ведомость отделочных материалов.

Lavka-design
дизайн бюро

План расстановки выключателей,
совмещенный с группами освещения
М 1:70