


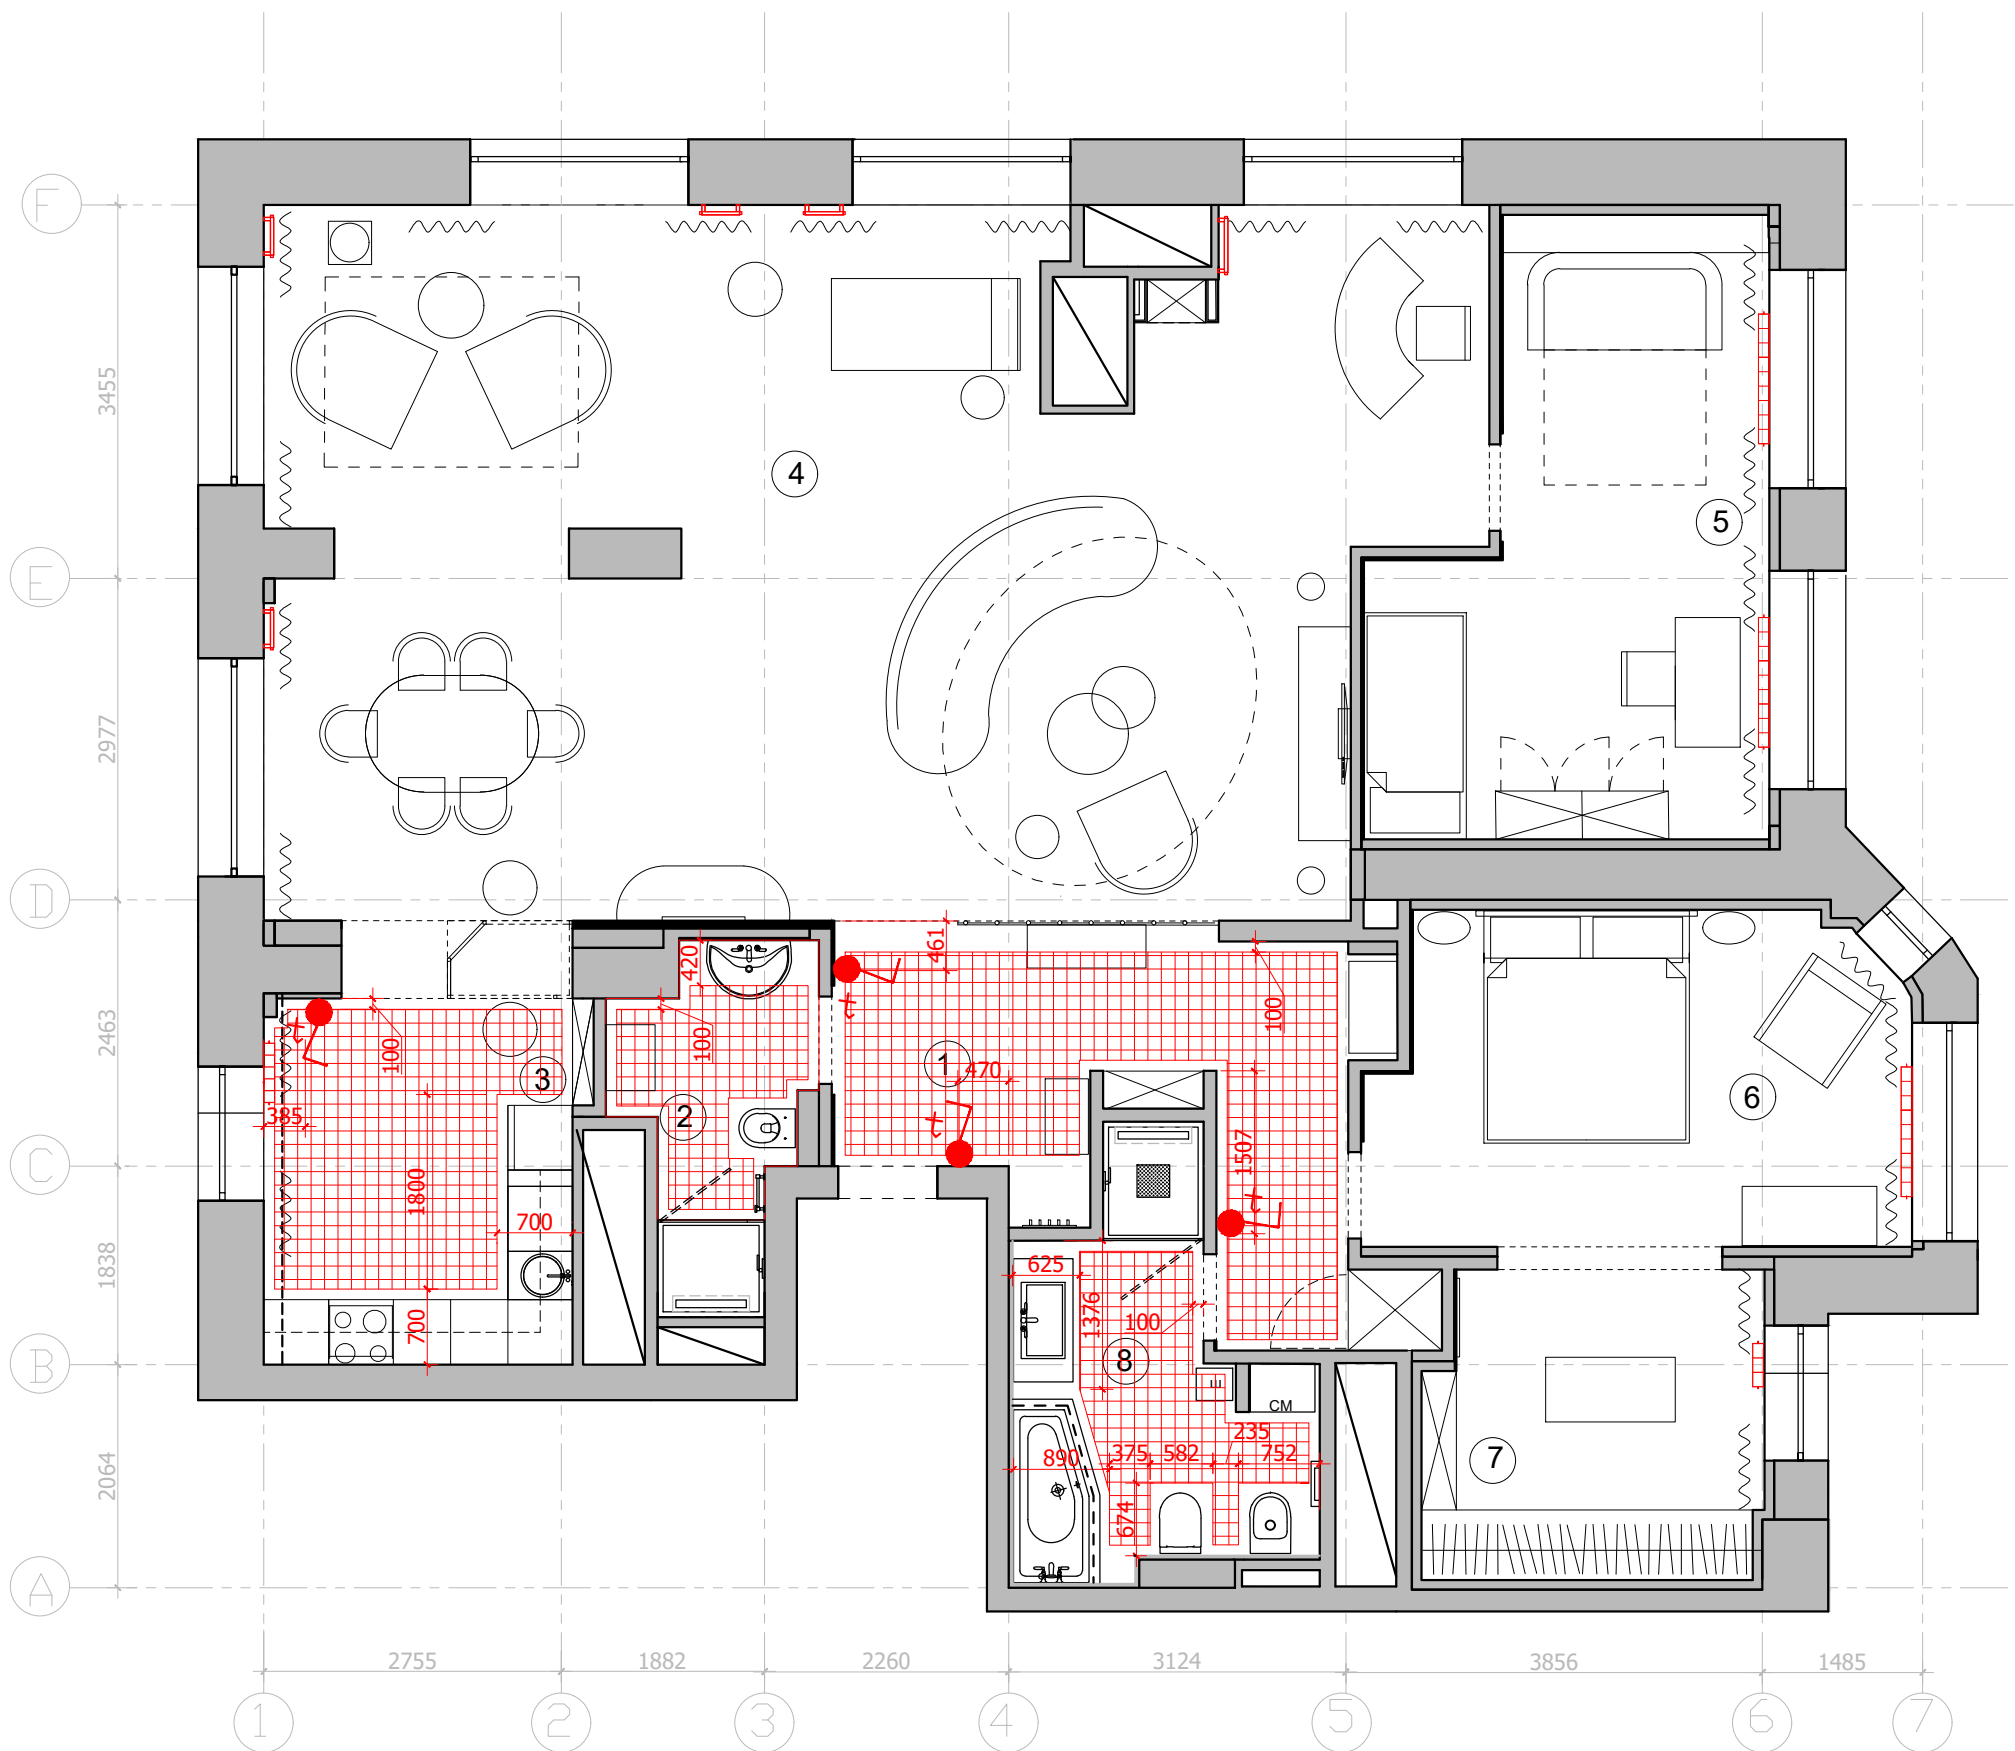

Экспликация помещений		
№	Помещение	м²
1	Прихожая	13,8
2	Санузел	4,5
3	Кухня	10,9
4	Гостиная	68,8
5	Детская комната	19,2
6	Спальня	16,3
7	Гардеробная	9,4
8	Ванная комната	16,3
Итого:		159,2

Условные обозначения:
[red grid] зона теплого электрического пола
[red dot with t] регулятор теплого пола
Регулятор монтировать на h=+0.225 от УЧП