


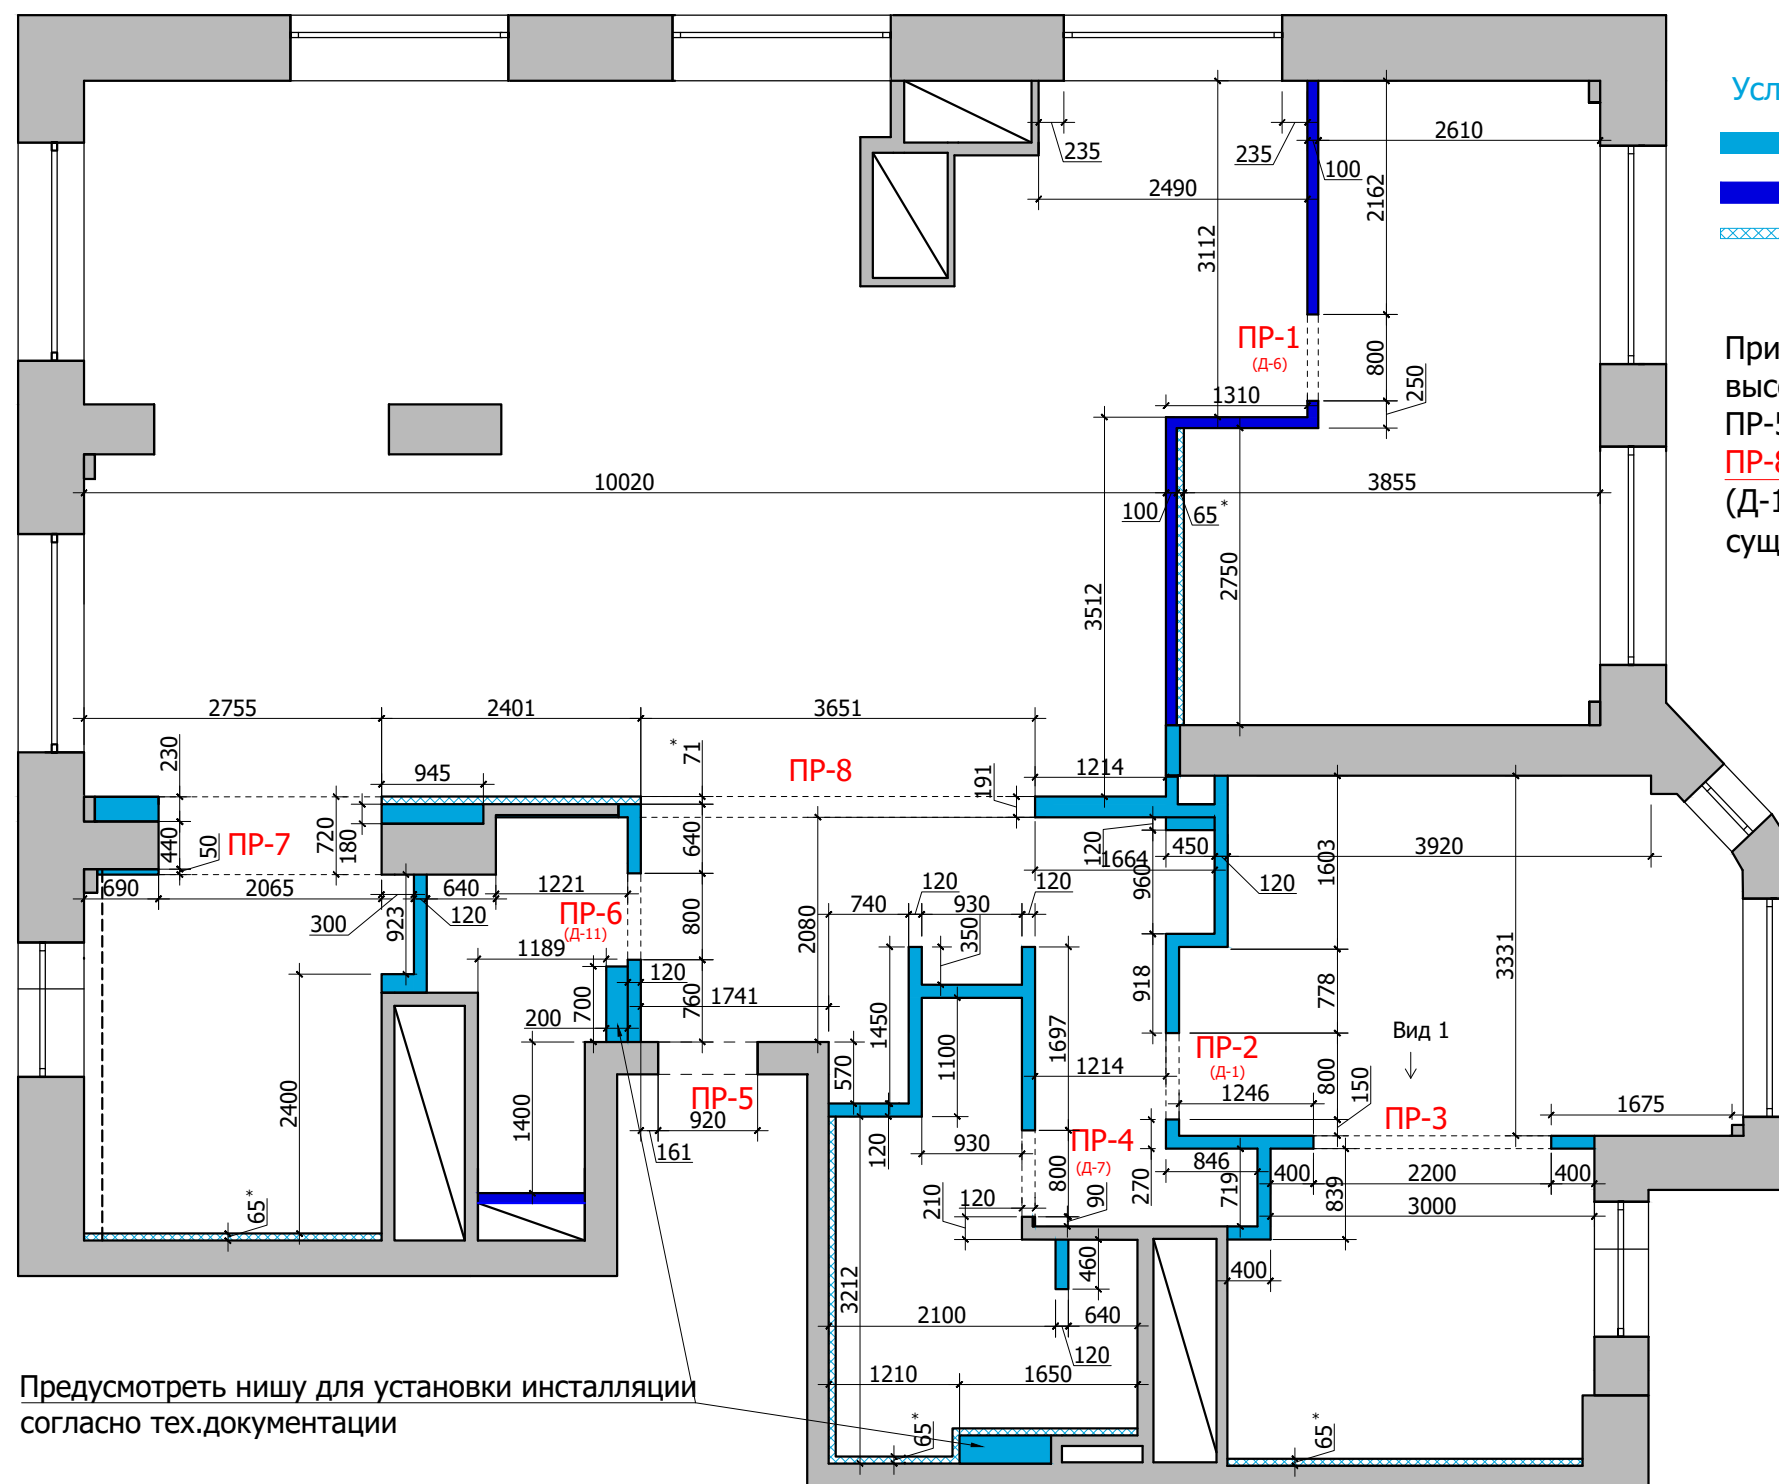

Условные обозначения:

- возводимые перегородки с учетом штукатурки 120 мм
- возводимые перегородки с учетом штукатурки 100 мм
- ▤ шумоизоляция
- * размер указан приблизительно, может меняться в зависимости от толщины штукатурки

Примечание:

высота проемов 2570 h от У.Ч.П. кроме PR-5.

PR-5 высота существующая.

PR-8 высота проема УТОЧНЯЕТСЯ

(Д-1,Д-6,Д-7,Д-11 предполагаемое расположение существующих дверей согласно спецификации)

PR-3 Вид 1

