


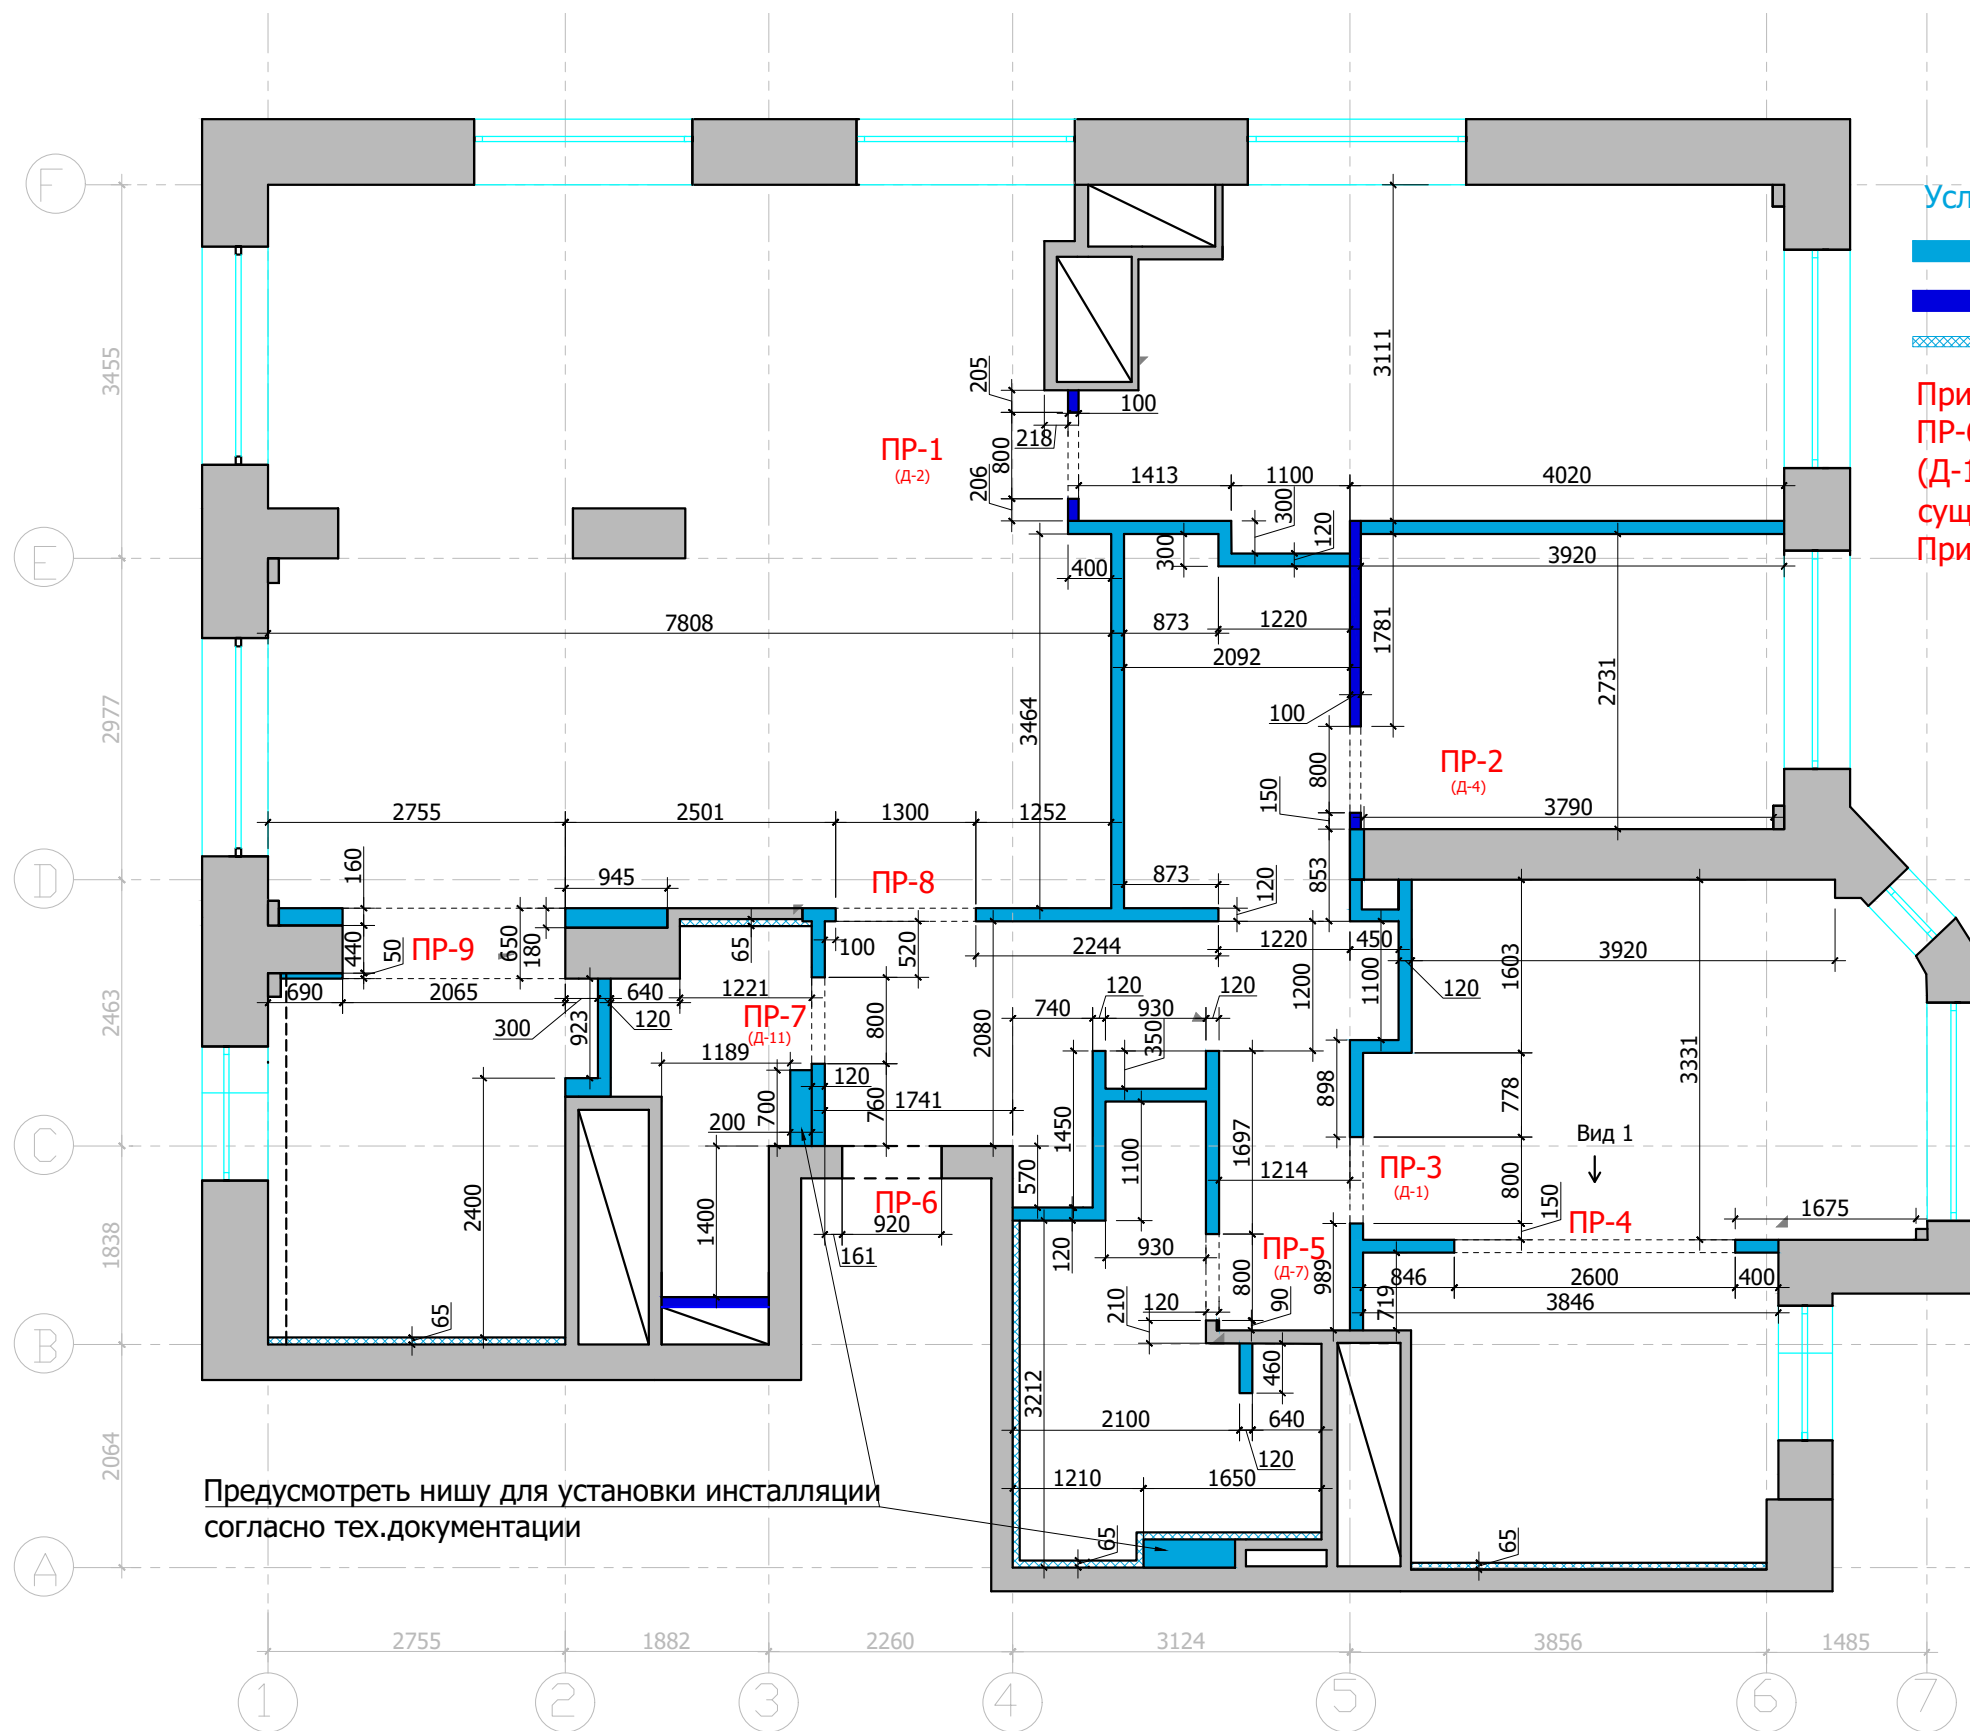

Условные обозначения:

- возводимые перегородки с учетом штукатурки 120 мм
- возводимые перегородки с учетом штукатурки 100 мм
- шумоизоляция

Примечание: высота проемов 2570 h от У.Ч.П. кроме ПР-6.
ПР-6 высота существующая.
(Д-1,Д-2,Д-4,Д-7,Д-11 предполагаемое расположение существующих дверей согласно спецификации)
Привязки стен даны с учетом штукатурки 10 мм.

