

Lavka Design

Дизайн- проект квартиры по адресу
г. Москва, Мичуринский пр - кт д.3
Заказчик: Дмитренко Елена Николаевна
Исполнитель: Lavka design

г.Москва
2021 г.

Состав проекта	лист
Титульный лист	1
Состав проекта	2
Пояснительная записка	3
Обмерный план	4
План возводимых перегородок	5
План возводимых перегородок с размещением звукоизоляционных панелей	6
План привязки радиаторов	7
План расположения теплых полов	8
План расстановки мебели	9
План подвода воды и сантехнического оборудования	10
План полов	11
План плинтусов	12
План потолков с привязками	13
Разрезы потолков	14
План потолочного декора	15
План размещения оборудования систем АВ и СКС с привязками	16
План потолков с расстановкой осветительного оборудования с привязками	17
План настенного и отдельностоящего осветительного оборудования с привязками	18
План расстановки выключателей, совмещенный с группами освещения	19
План привязки розеток	20
Развертки прихожей № 1	21
Развертки санузла №2. Лист 1	22
Развертки санузла №2. Лист 2	23
Развертки кухни № 3	24
Развертки гостиной № 4. Лист 1	25
Развертки гостиной № 4. Лист 2	26
Развертки детской № 5	27
Развертки спальни № 6	28
Развертки гардеробной № 7	29
Развертки ванной комнаты № 8. Лист 1	30
Развертки ванной комнаты № 8. Лист 2	31
Развертки ванной комнаты № 8. Лист 3	32
Барная стойка. Кухня №3	33
Декоративная перегородка. Гостиная №4	34
Декоративная пилястра. Гостиная №4	35
Схема заполнения дверных и оконных проемов	36
Проем ПР-7 с отделкой. Гостиная №7	37
Проем ПР-3 с отделкой. Спальня. Гардеробная. №7,8	38
Наличники на окна	39
Ведомость отделочных материалов	40-50

Пояснительная записка.

Рабочий проект "Частной квартиры", находящейся по адресу: Москва, Мичуринский пр. разработан на основании:

1. технического задания, полученного от Заказчика;
2. обмерного плана;

Основной задачей разработки данного проекта является строительство квартиры с полной отделкой для комфортного проживания Заказчика.

При монтаже инженерного оборудования необходимо учитывать УЧП и высоты потолков, так как проект создавался при отсутствии инженерных проектов.

Привязки вент. решеток, радиаторов отопления, распределительных шкафов электро и сантех. оборудования смотреть совместно с инженерными проектами согласно разделу.


Шумоизоляцию на стенах и потолках разместить согласно проекту инженерному проекту.

Проект разработан с учетом электрических полотенцесушителей.

При работе с проектом необходимо учитывать геометрическую погрешность существующей конструкции здания.

Все отделочные материалы, представленные в проекте, согласованы Заказчиком.

При внесении изменений проектных решений необходимо согласование с разработчиком данного проекта.

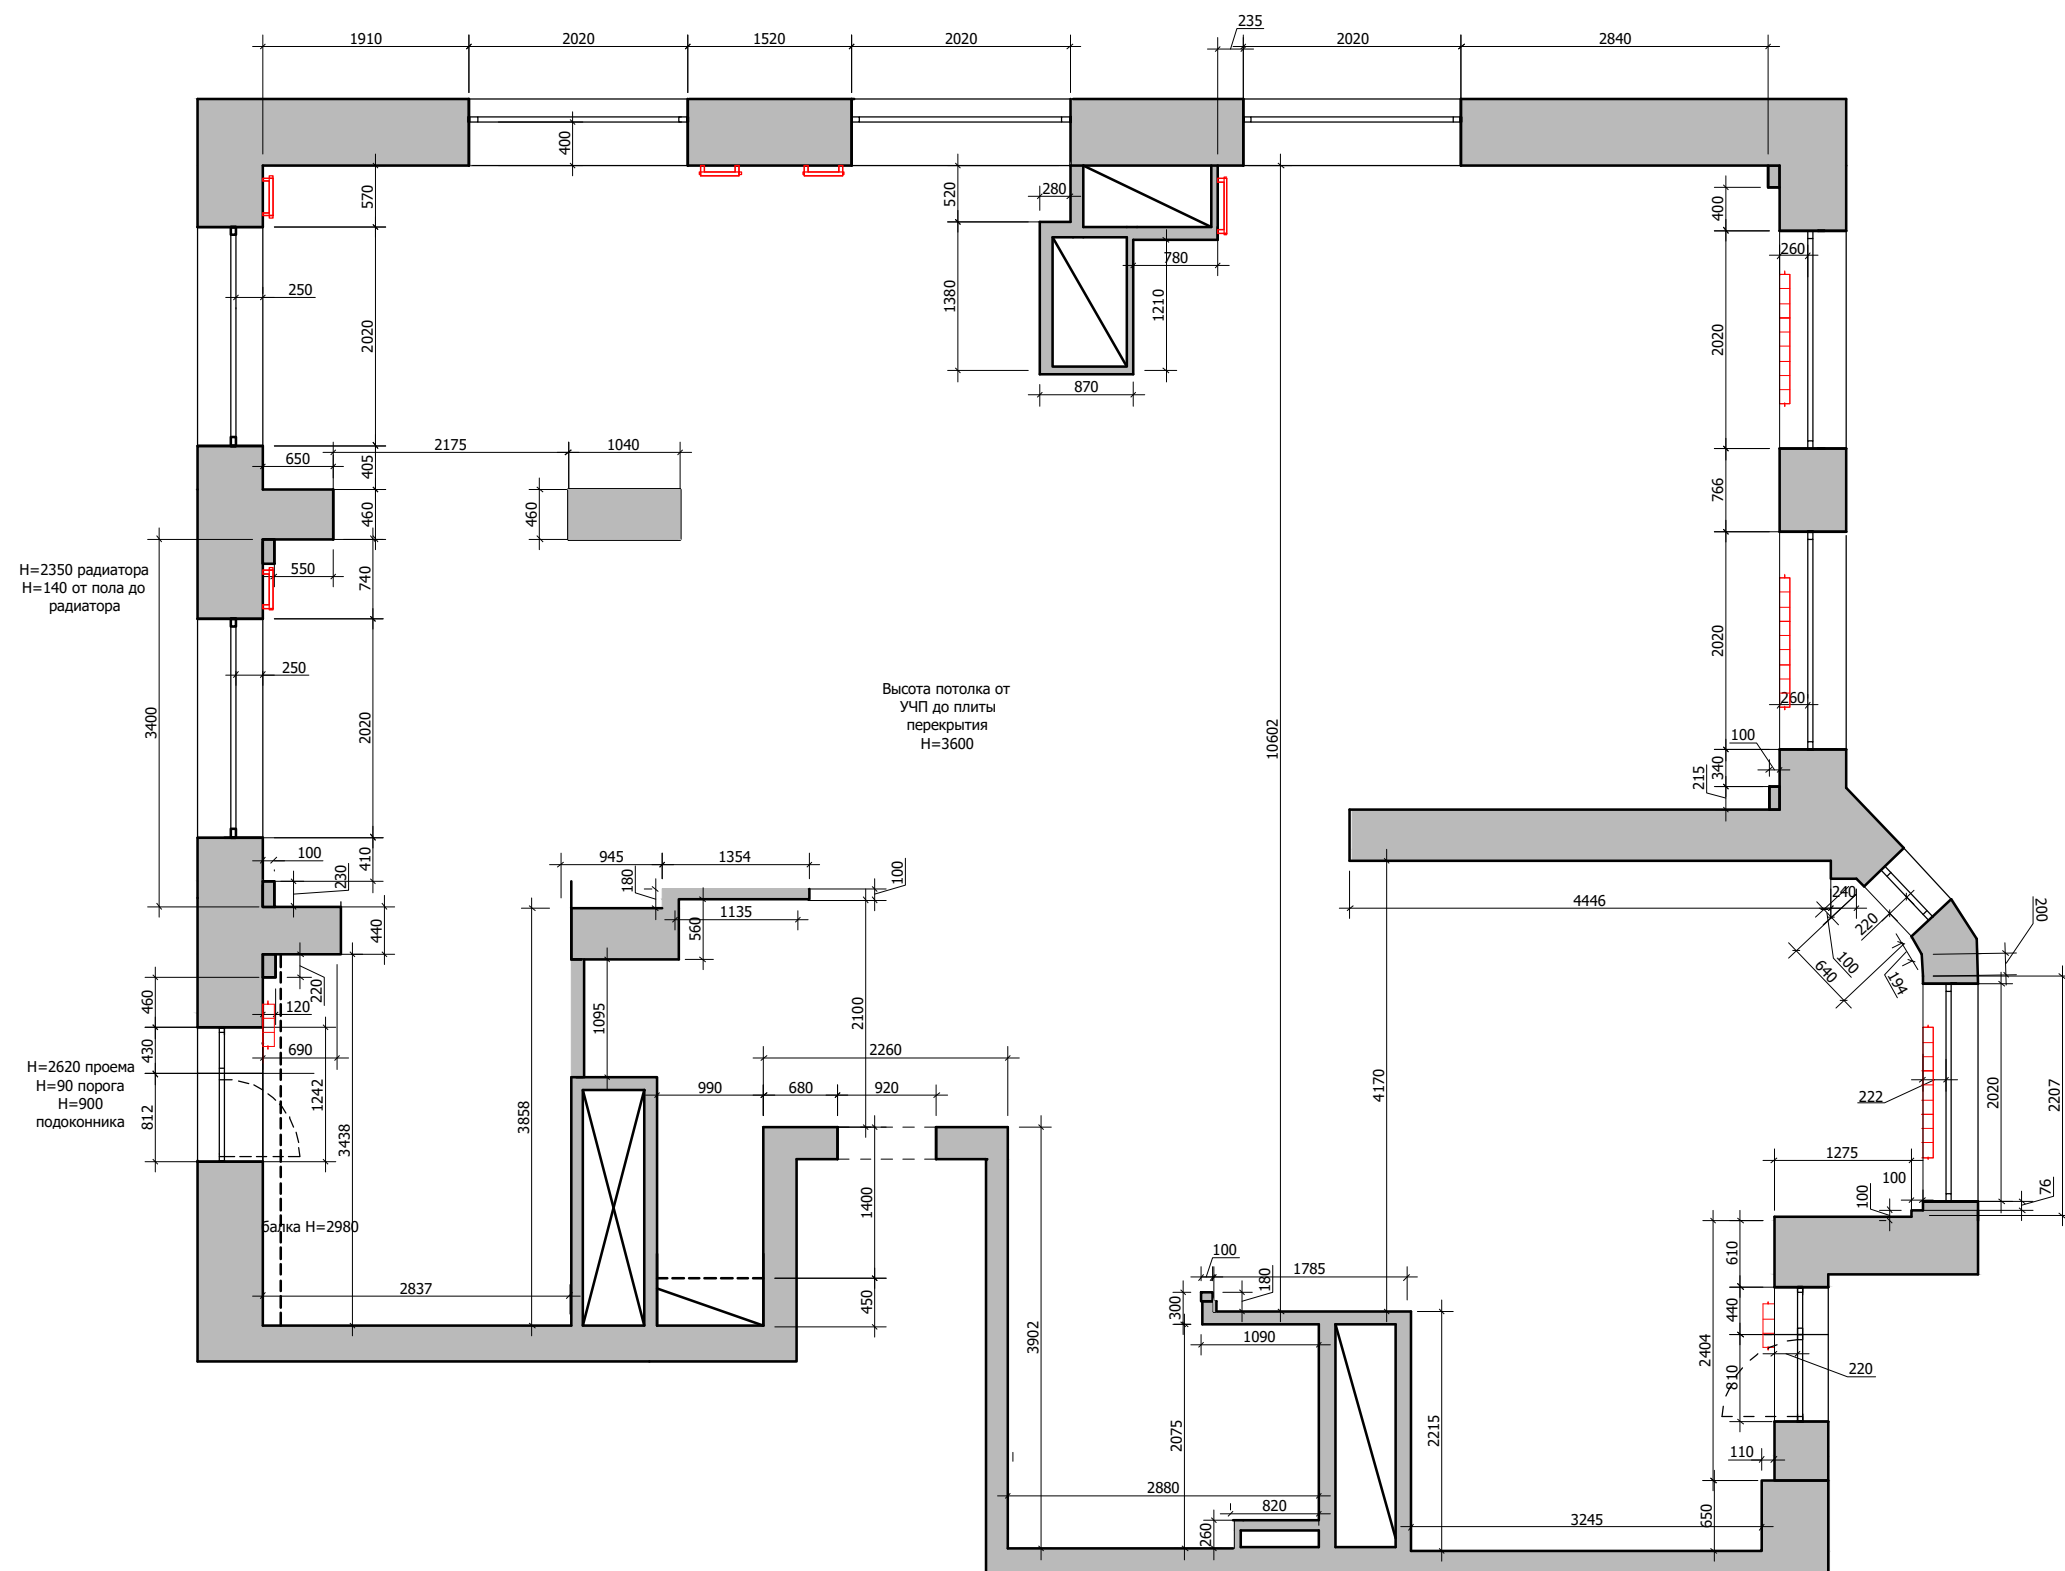


Примечание: Обмерочный чертеж выполнен на основании замеров от 12.04.21. Замеры производились в помещениях с отделочными материалами на полу. Высоты указаны от У.Ч.П.


Lavka-design
дизайн бюро

Обмерный план

М 1:70

4

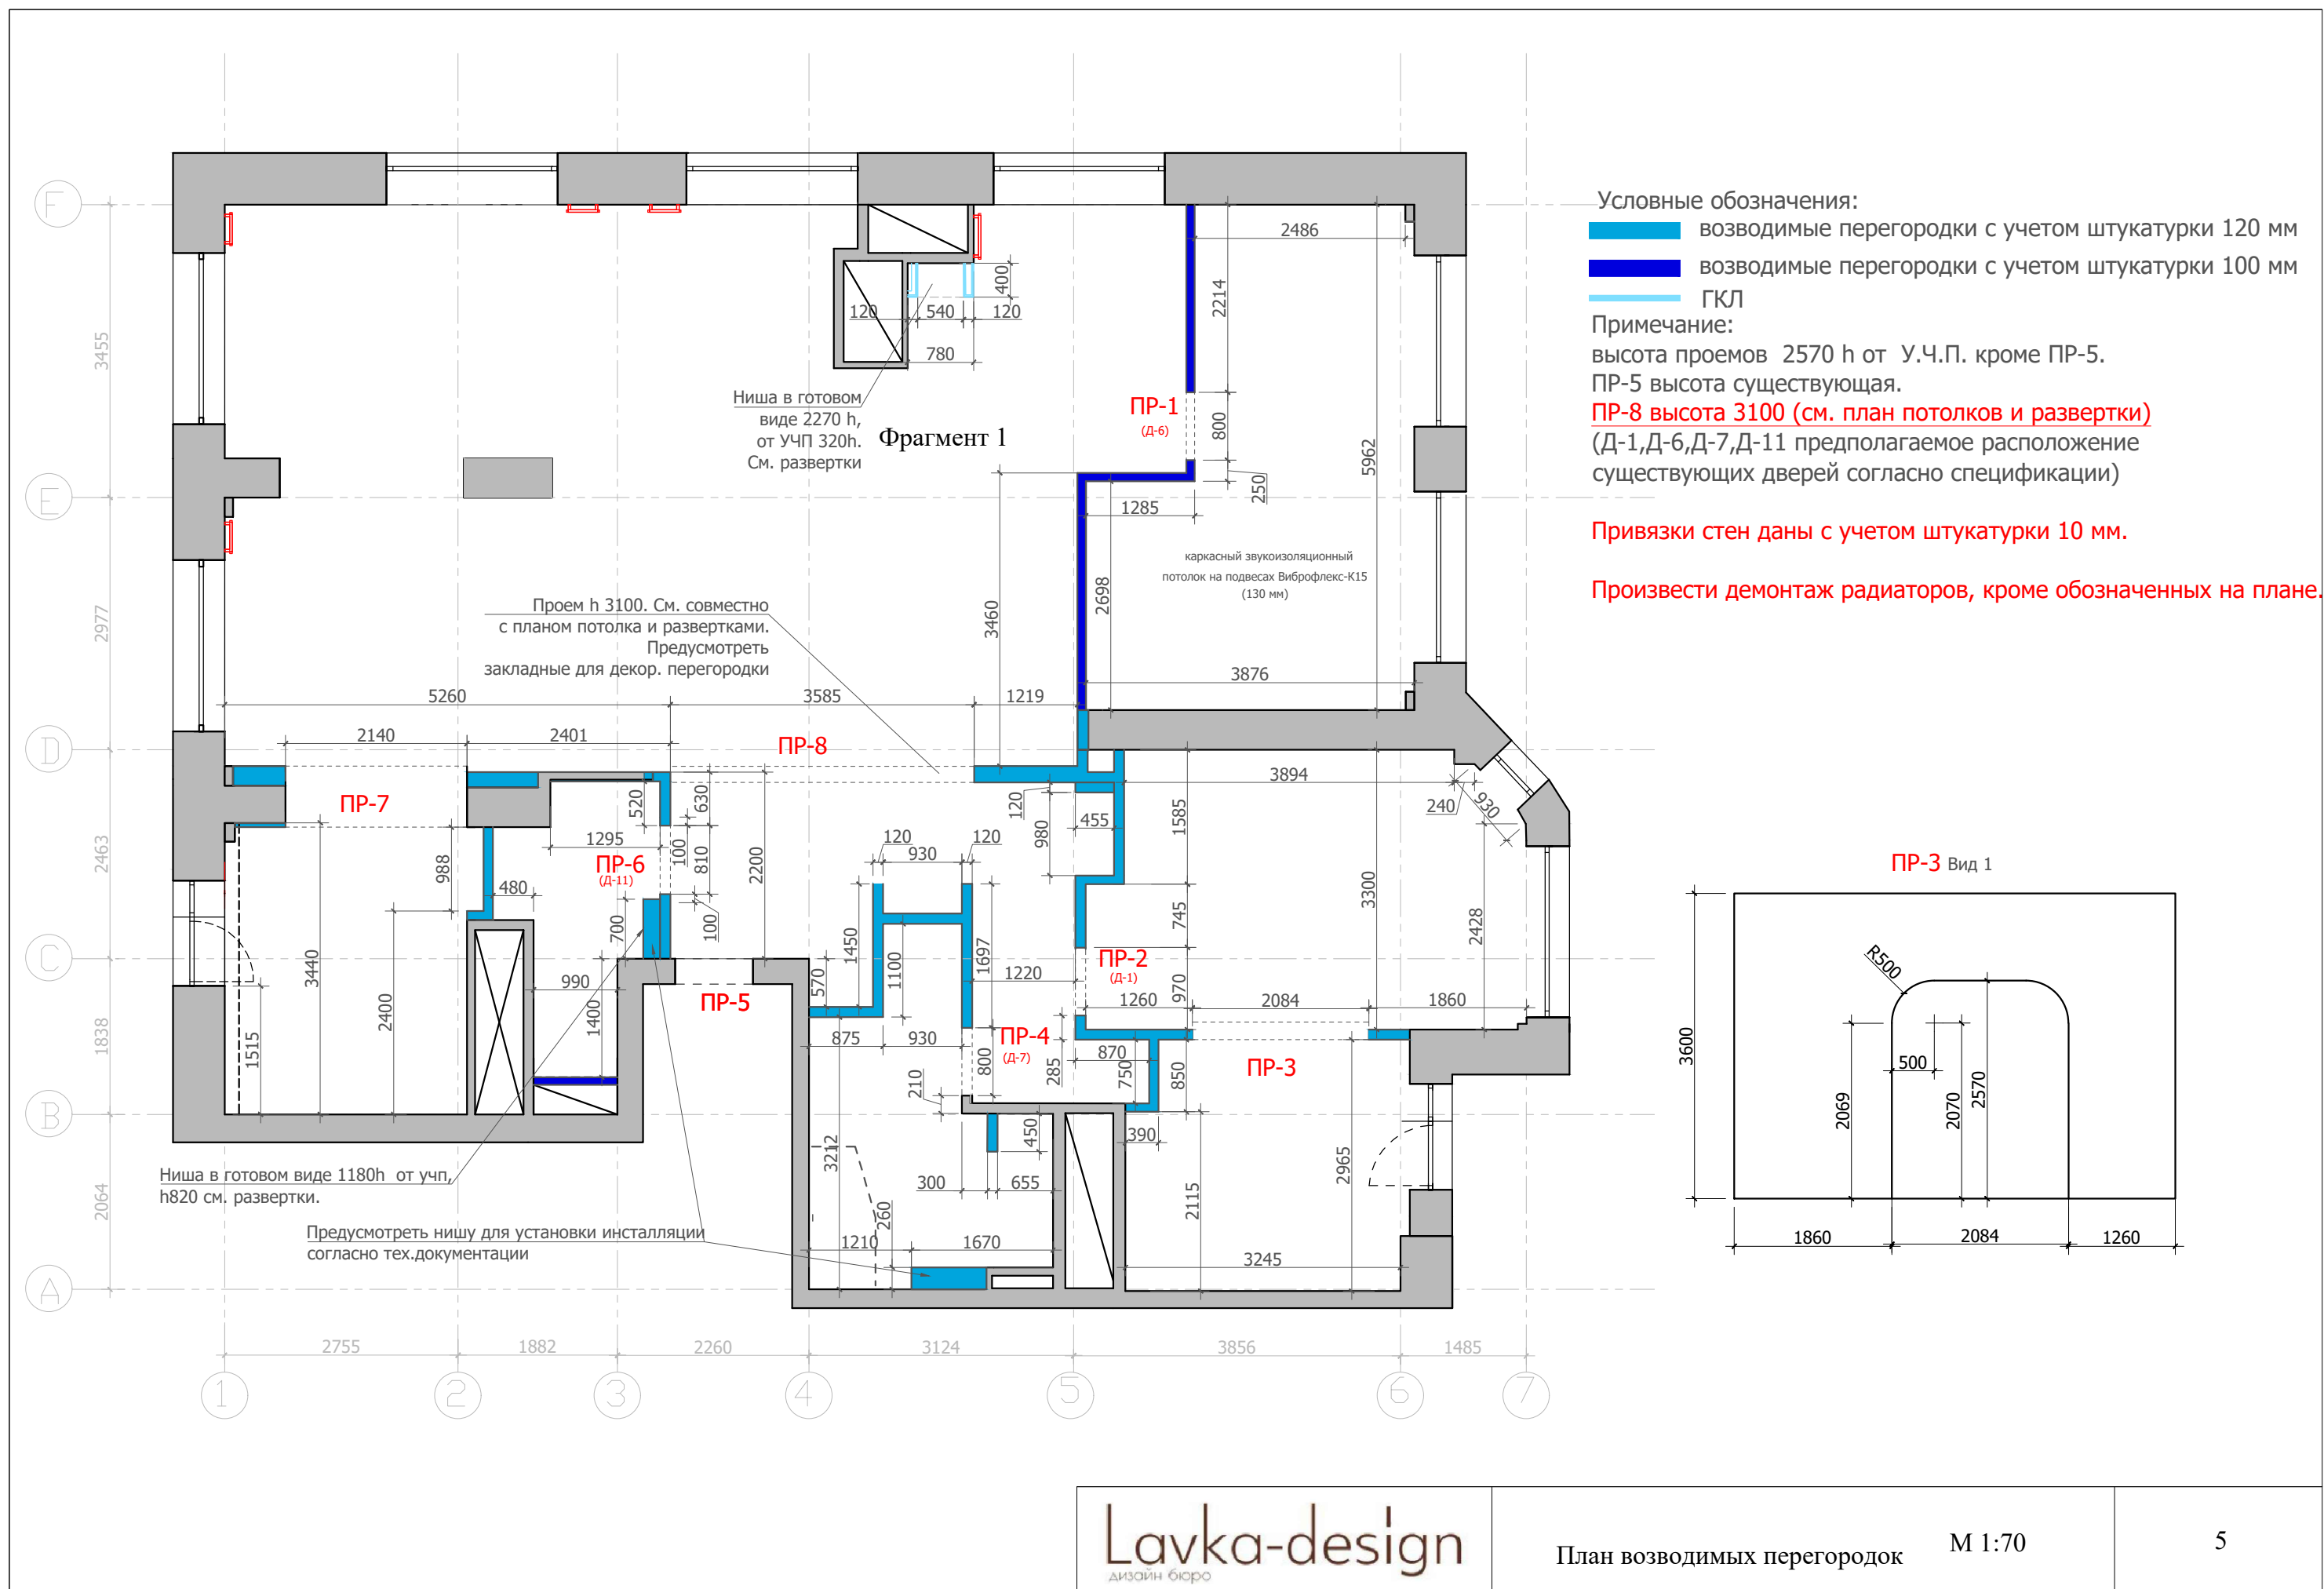

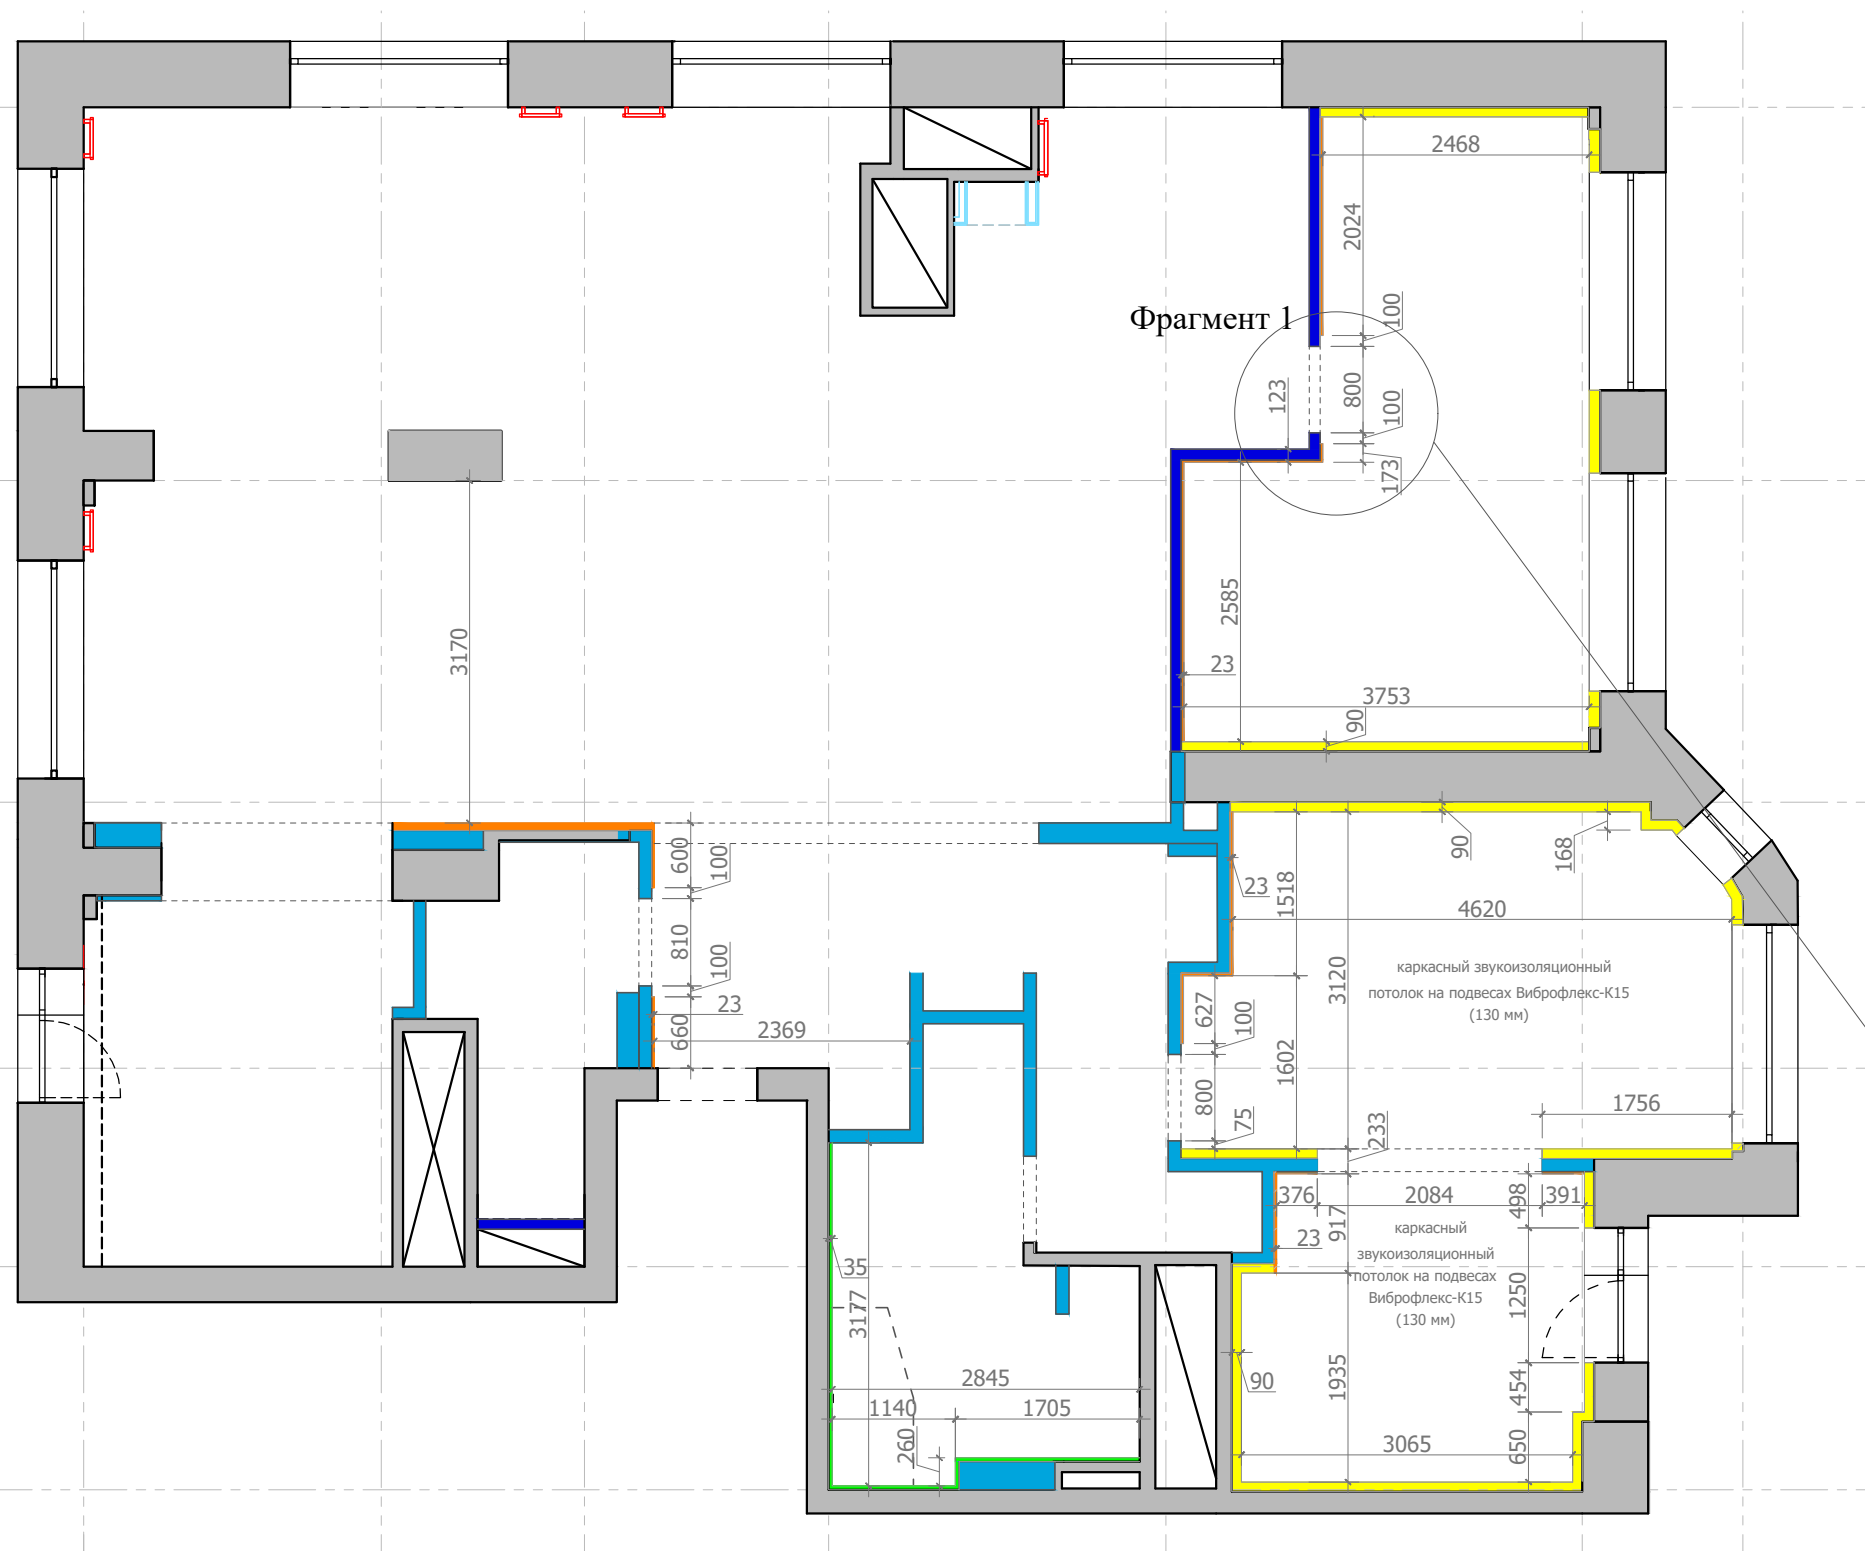

Условные обозначения:

- возводимые перегородки с учетом штукатурки 120 мм
- возводимые перегородки с учетом штукатурки 100 мм
- ГКЛ

Стены

- звукоизоляционная панель соноплат Комби (22 мм) + Акустик Гипс (12,5мм)
- звукоизоляционная панель саундлайн-ПГП Супер (23 мм)
- звукоизоляционная каркасная облицовка (90 мм)

Примечание:


Звукоизоляция не должна доходить до проемов (ПР-1,2,6,) на 100 мм.
См. Фрагмент 1

Потолок

В помещениях №5,6,7 предусмотреть каркасный звукоизоляционный потолок на подвесах Виброфлекс-К15 (130 мм)

Фрагмент 1



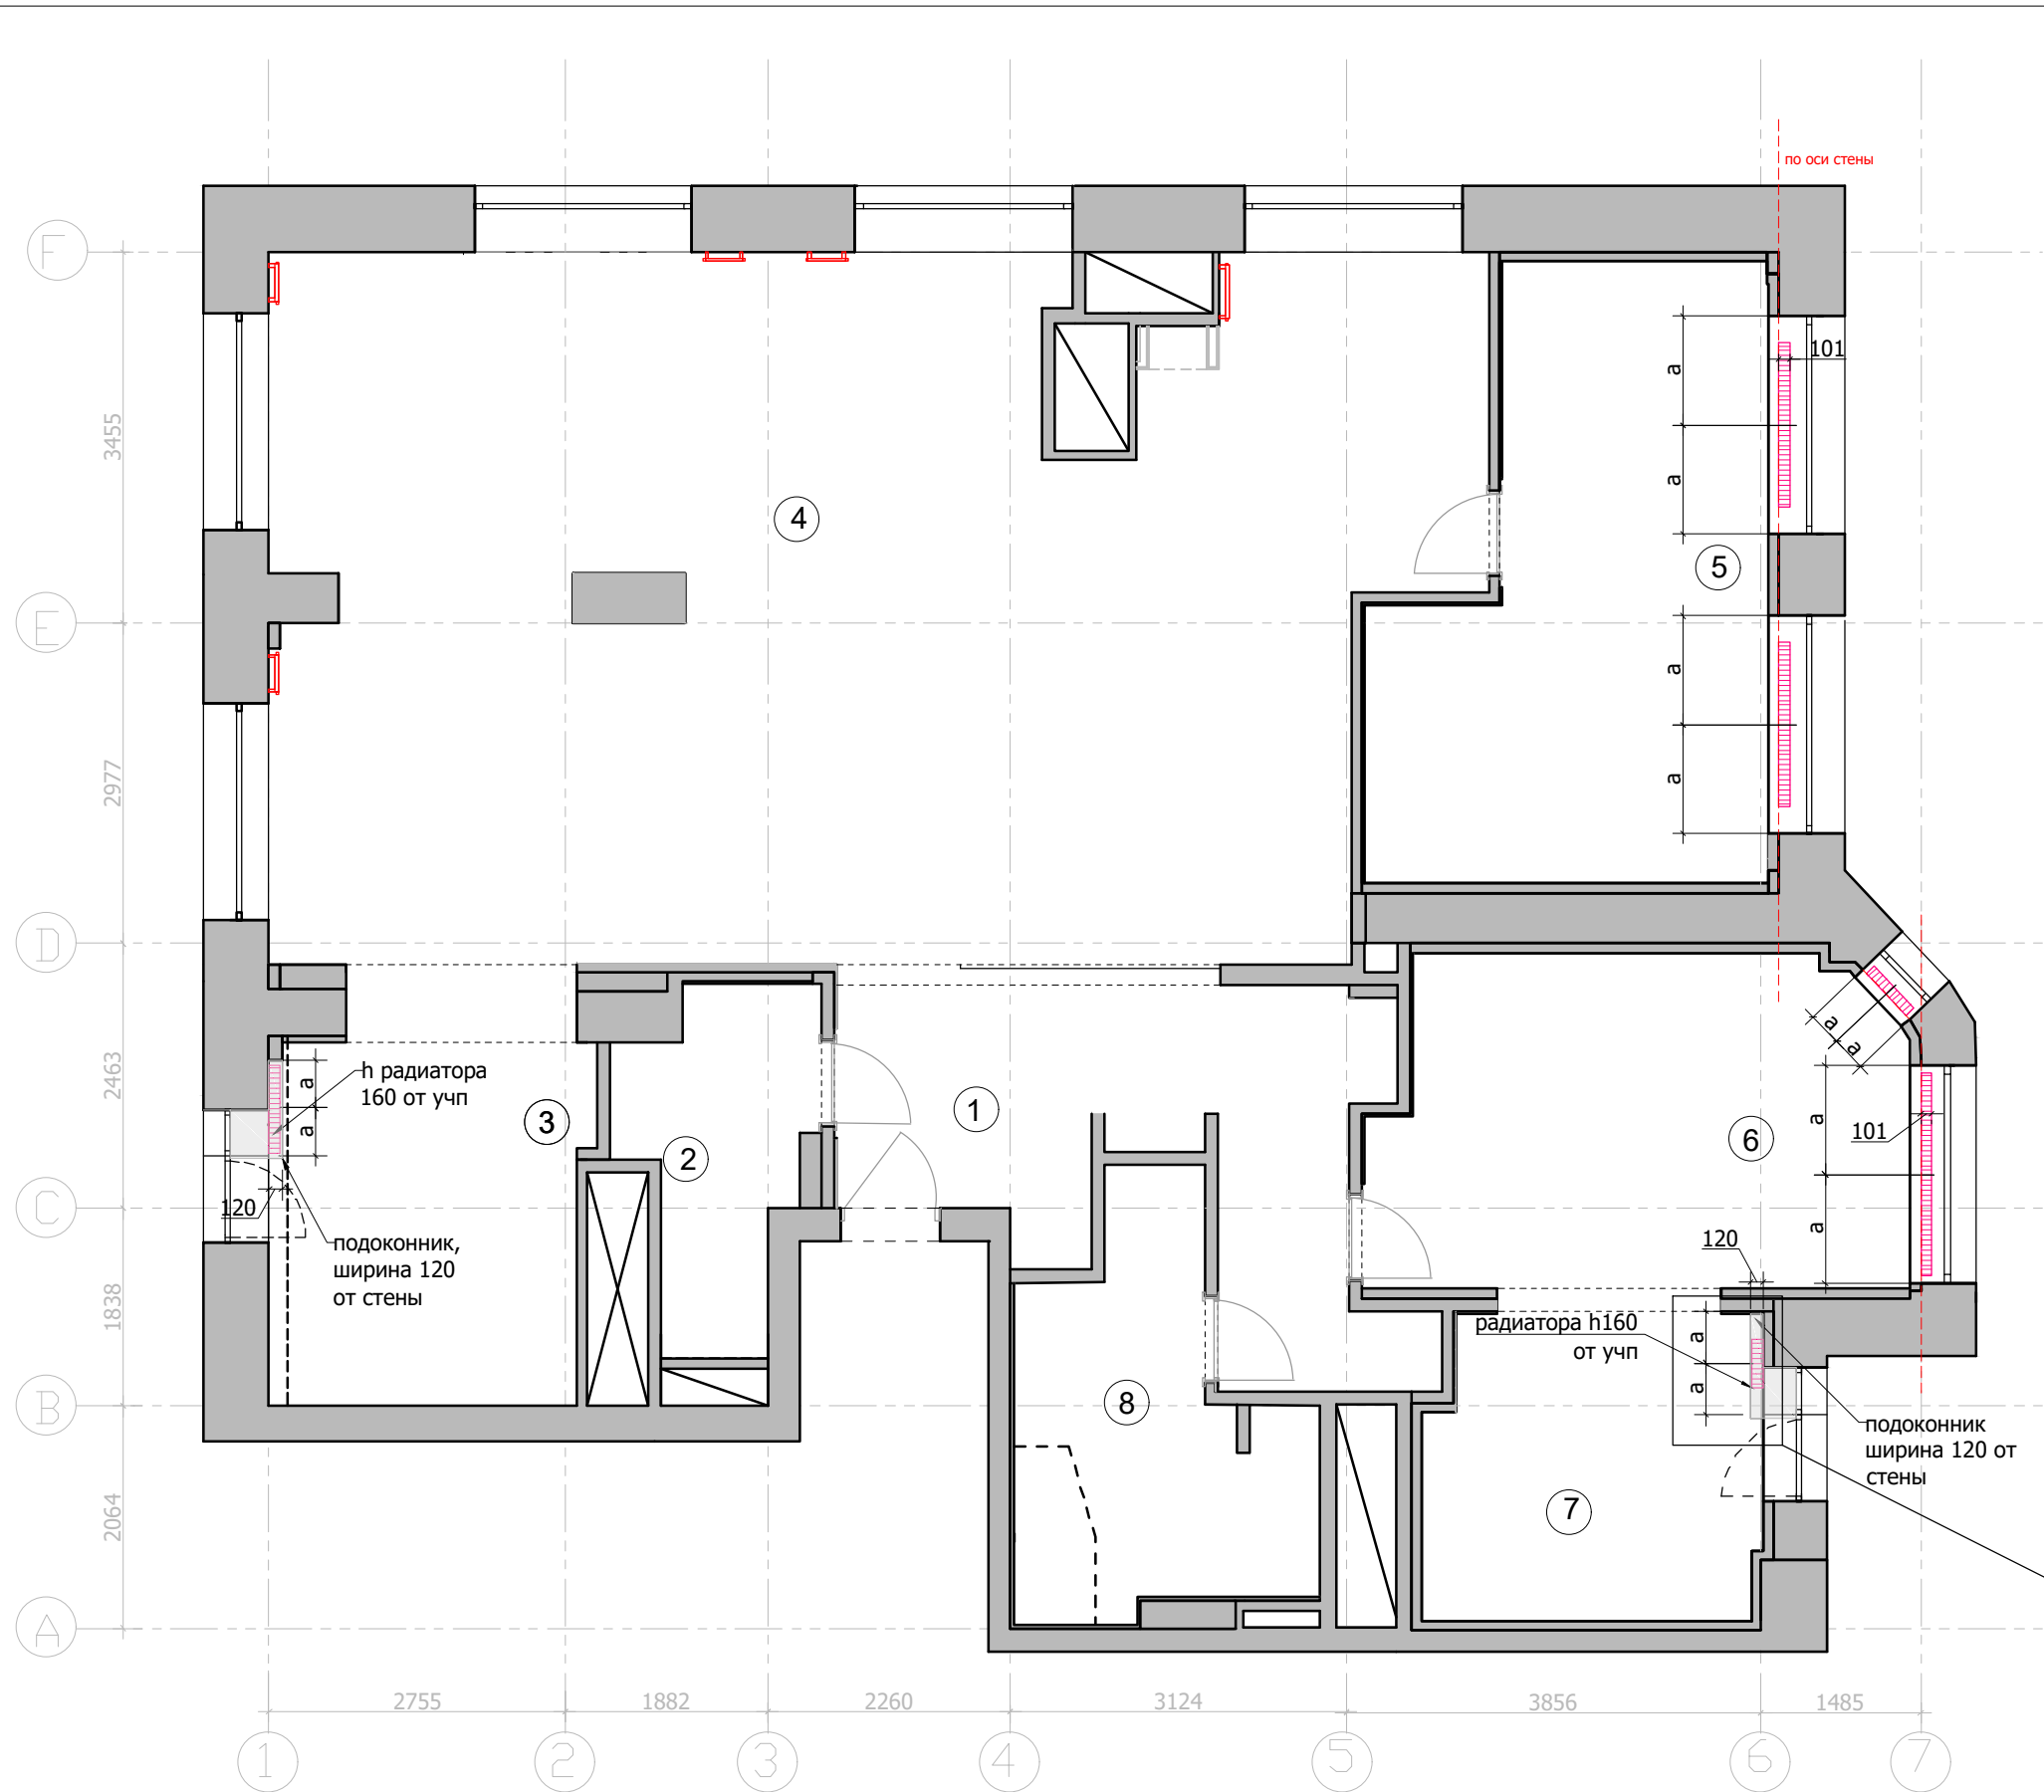

Экспликация помещений


№	Помещение	м ²
1	Прихожая	13,5
2	Санузел	4,8
3	Кухня	11,4
4	Гостиная	68,4
5	Детская комната	17,6
6	Спальня	14,8
7	Гардеробная	8,8
8	Ванная комната	8,3


Итого: 147,6

Условные обозначения:

монтажные радиаторы

Перед производством подоконников произвести замеры по месту.
План привязки радиаторов см. с проектом отопления
и спецификацией на радиаторы

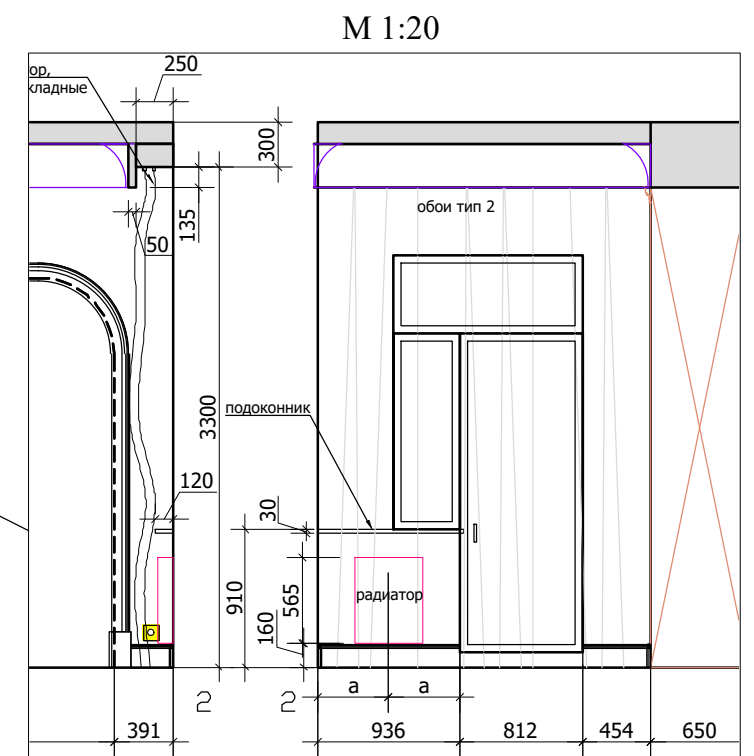

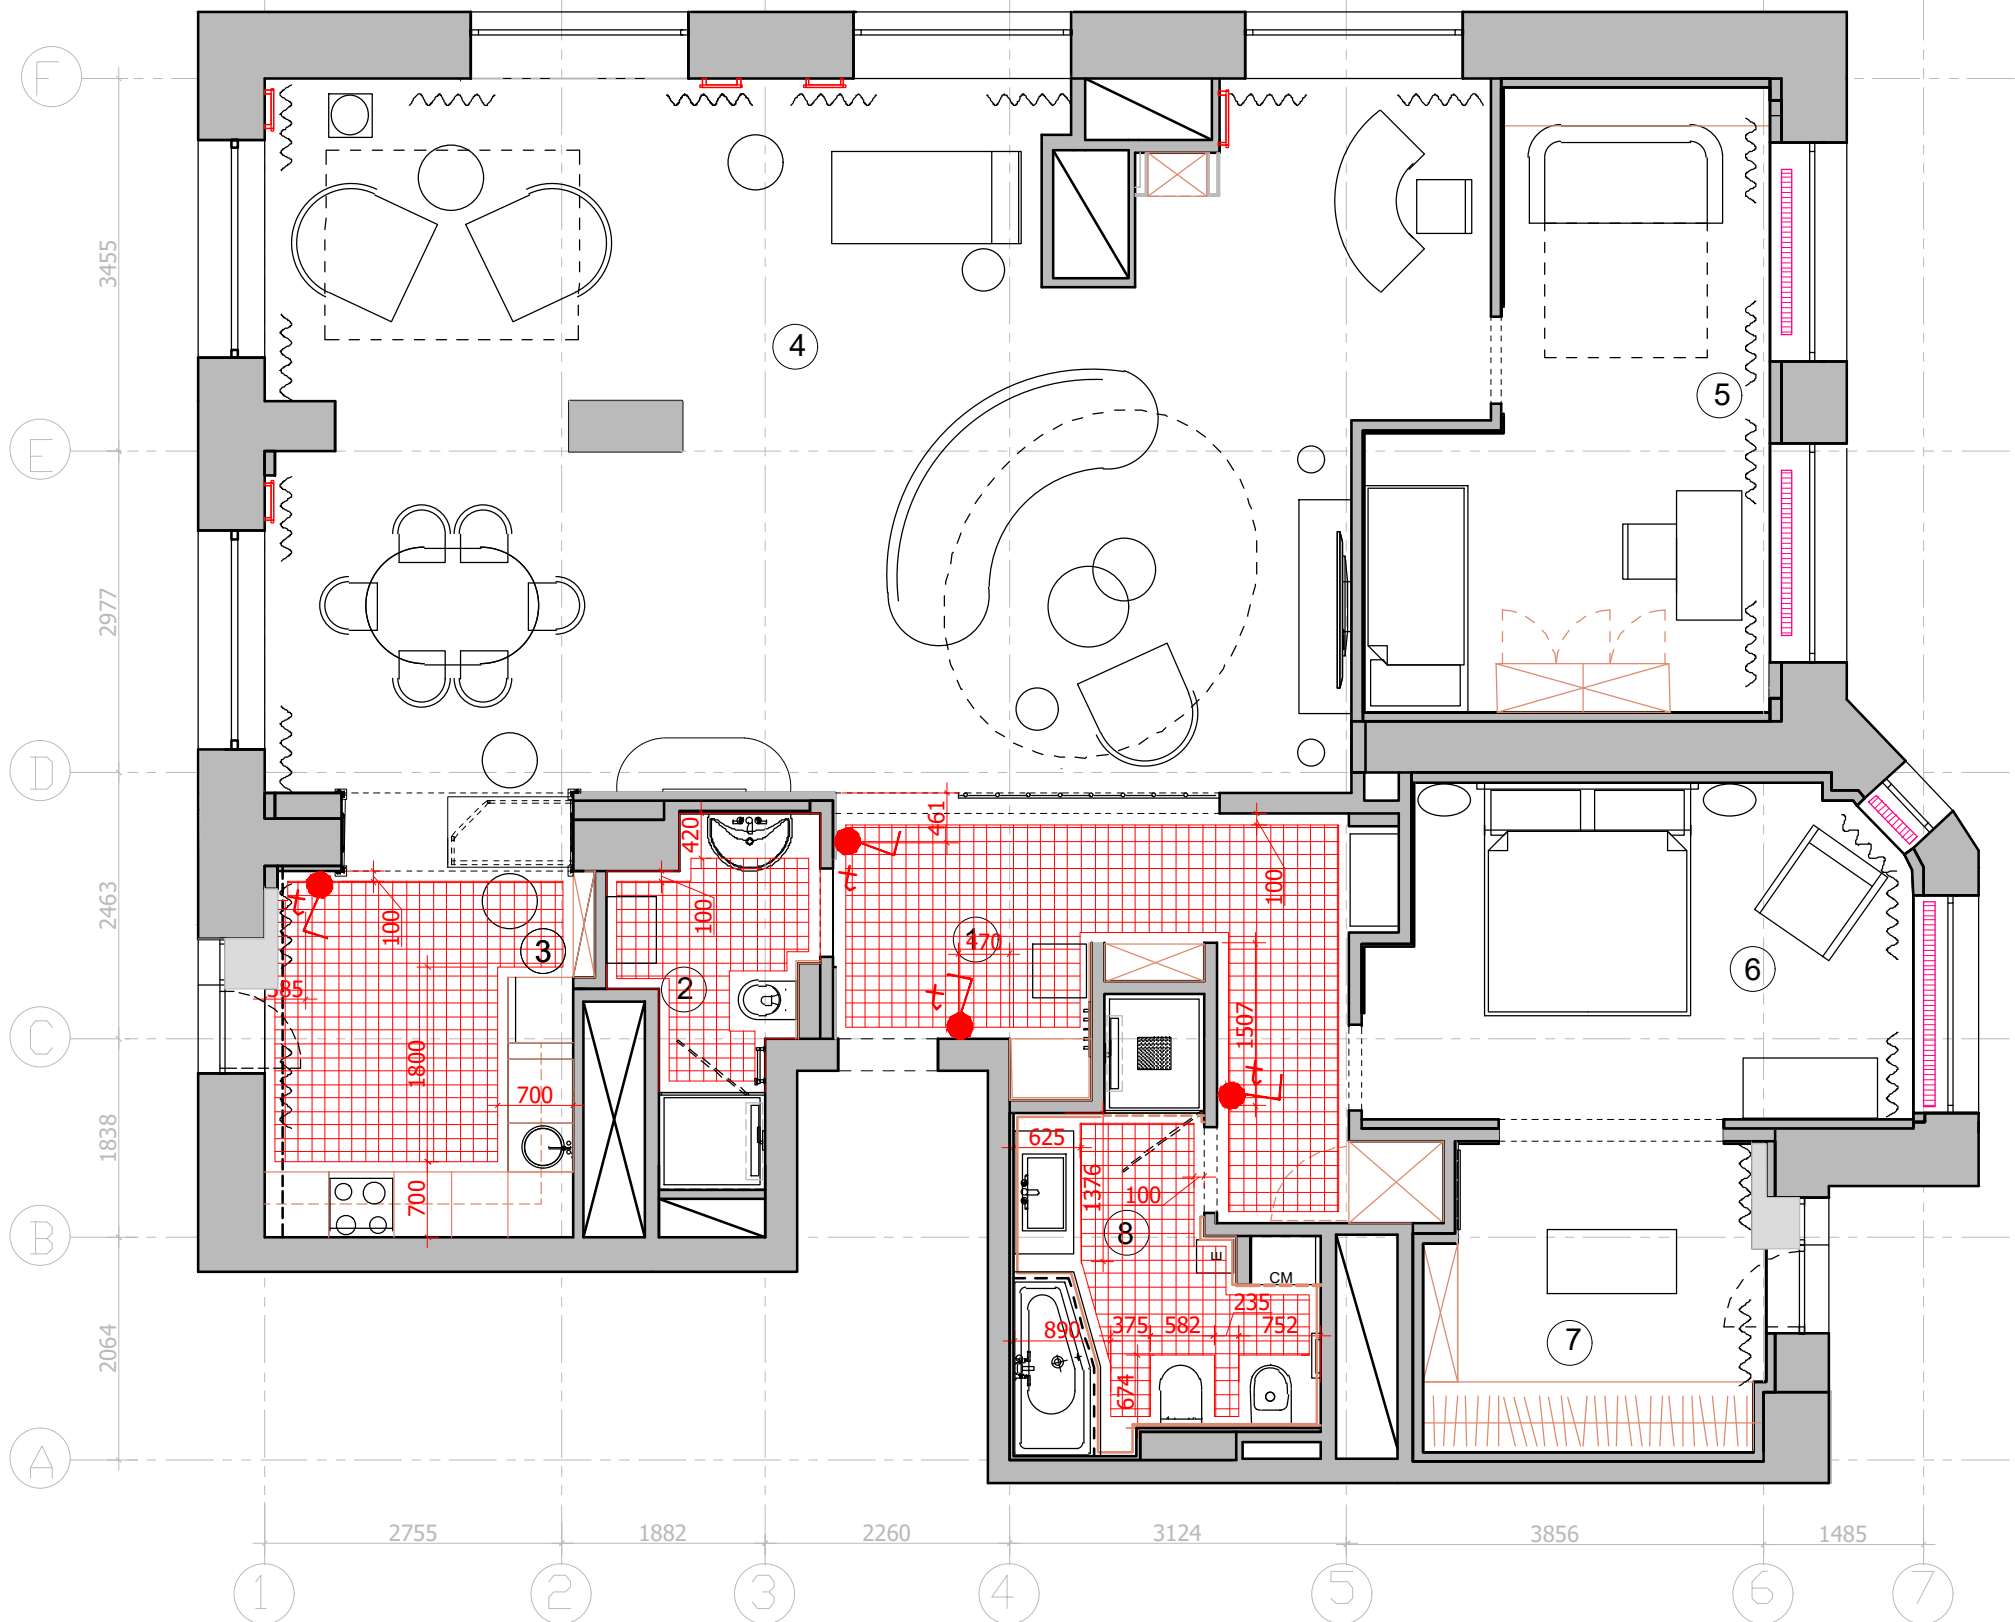


Экспликация помещений

№	Помещение	м²
1	Прихожая	13,5
2	Санузел	4,8
3	Кухня	11,4
4	Гостиная	68,4
5	Детская комната	17,6
6	Спальня	14,8
7	Гардеробная	8,8
8	Ванная комната	8,3

Итого: 147,6

Условные обозначения:
[red grid symbol] зона теплого электрического пола
[red dot with t symbol] регулятор теплого пола
Регулятор монтировать на h=+0.225 от УЧП

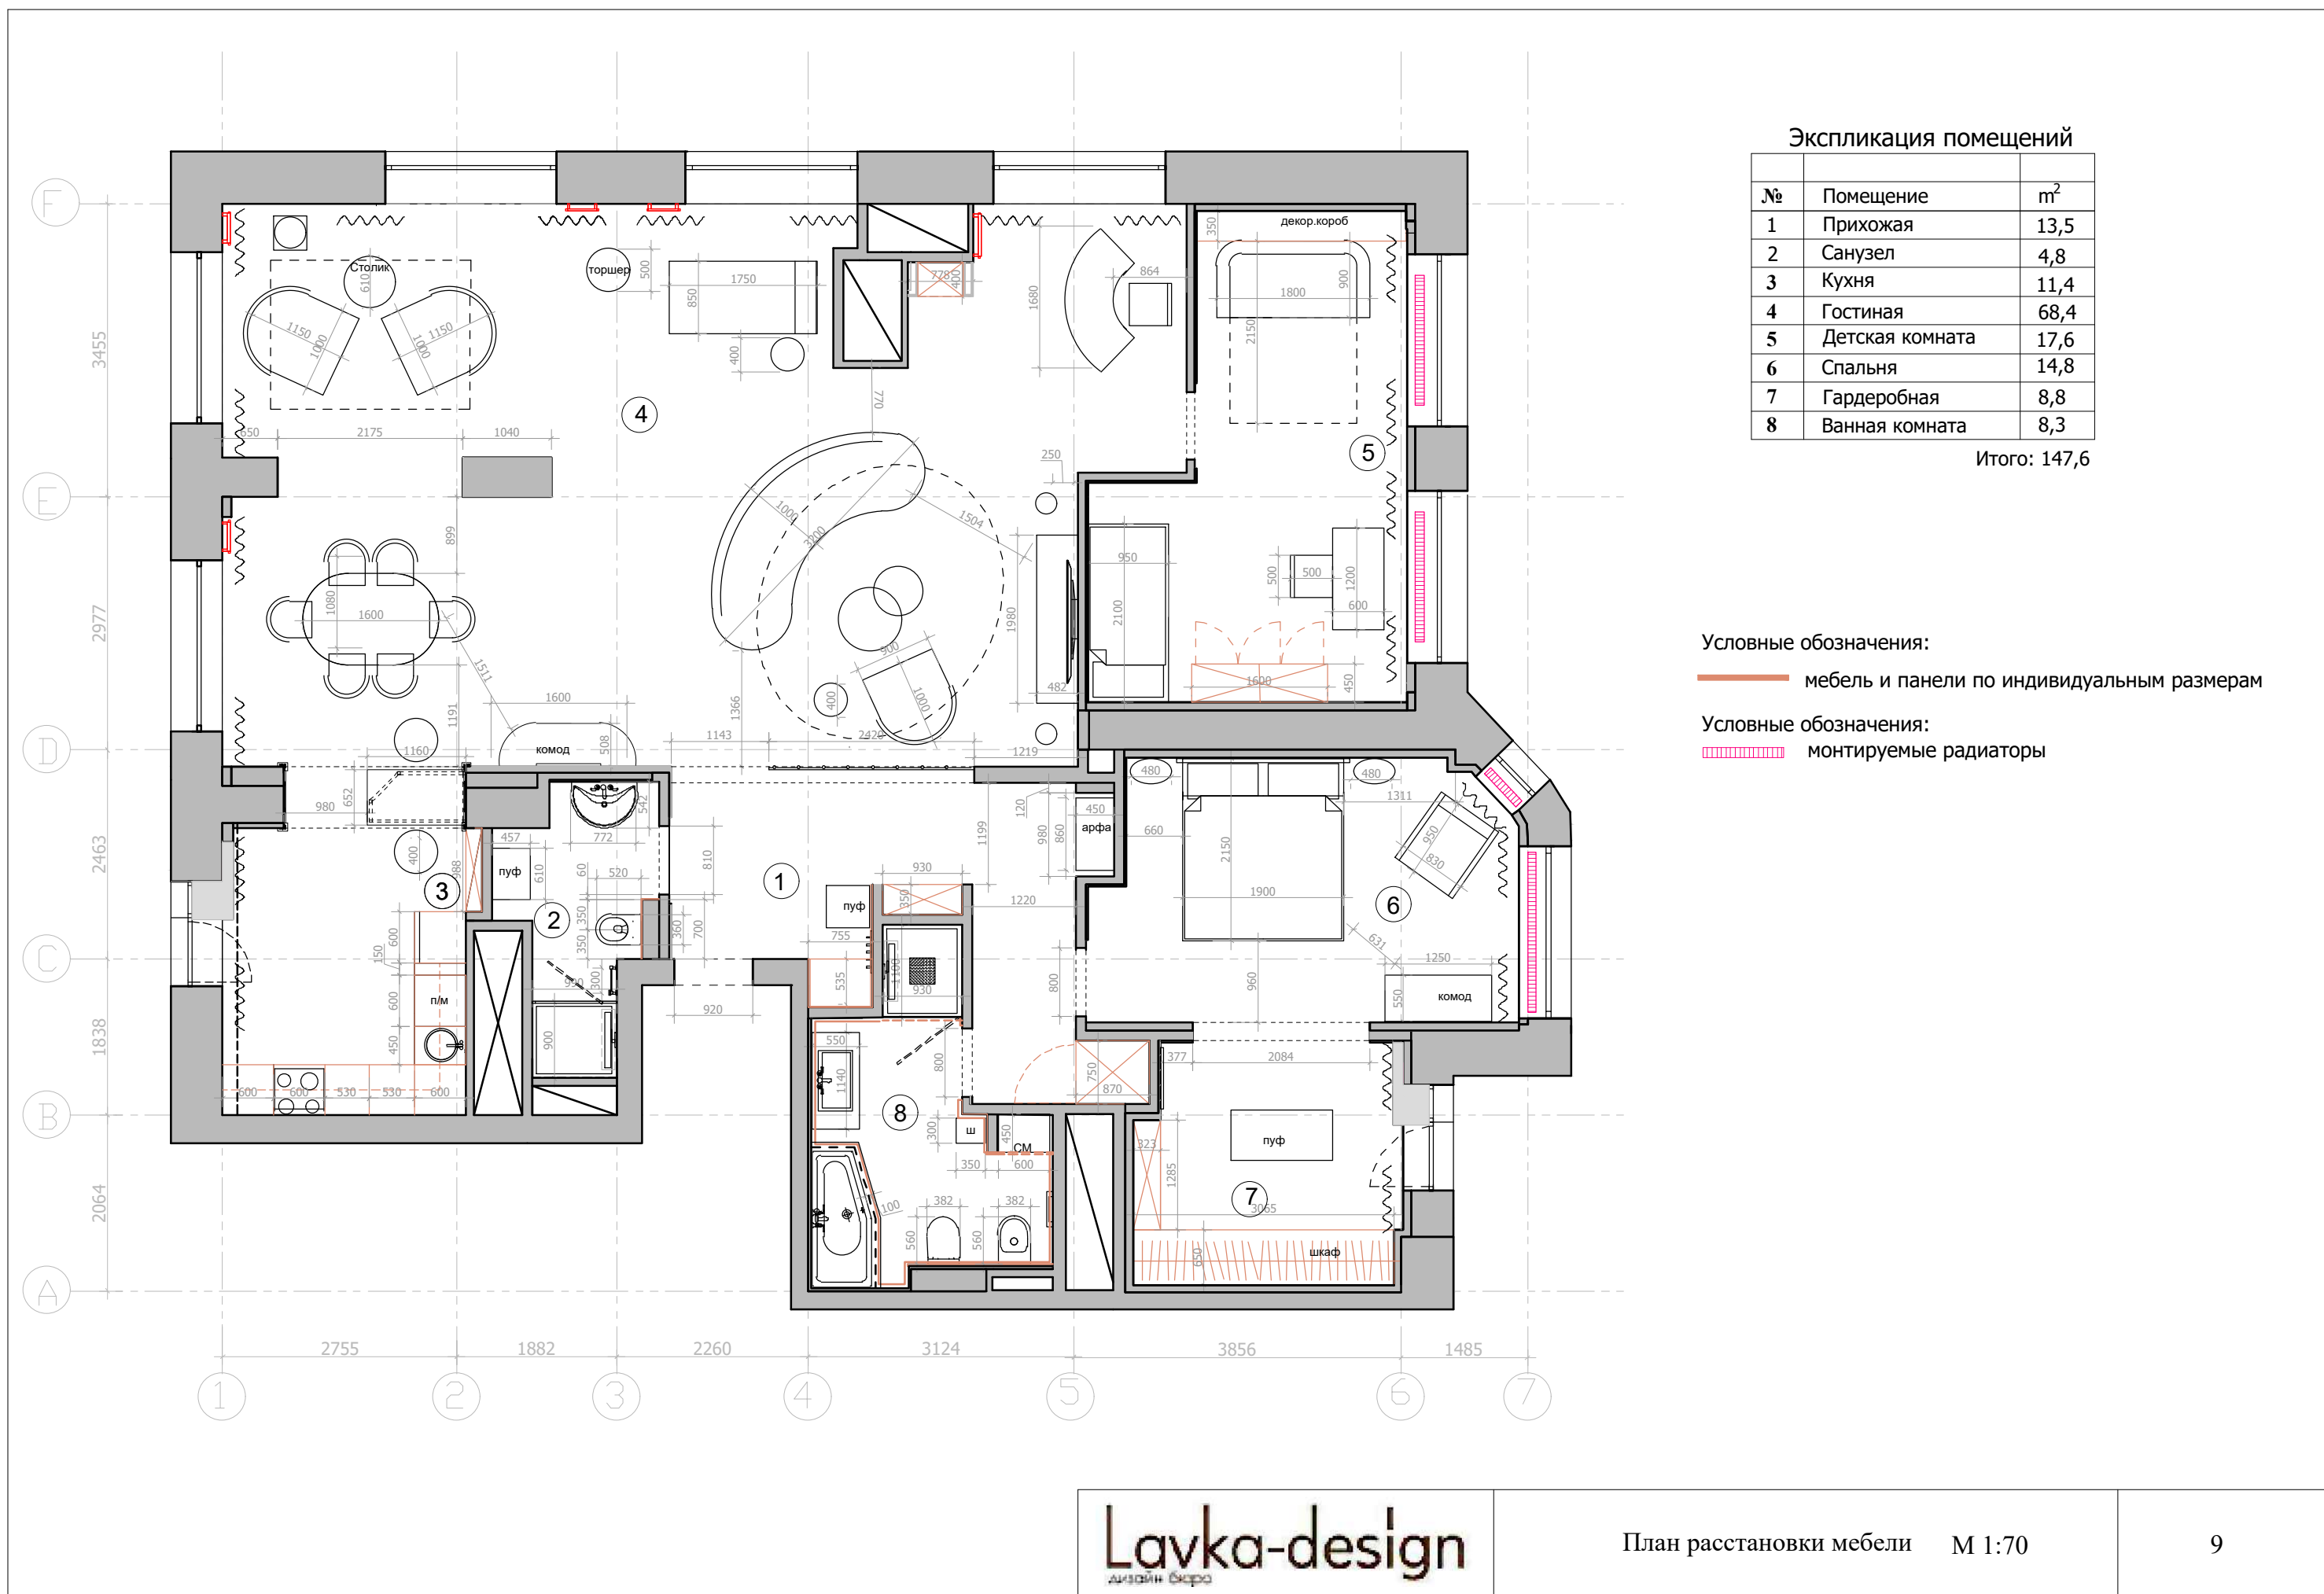

№	Помещение	м ²
1	Прихожая	13,5
2	Санузел	4,8
3	Кухня	11,4
4	Гостиная	68,4
5	Детская комната	17,6
6	Спальня	14,8
7	Гардеробная	8,8
8	Ванная комната	8,3

[illegible]

●	Вывод холодной воды
●	Вывод горячей воды
●	Вывод канализации d=50мм
●	Вывод канализации для унитаза d=100 мм
①	Стояки ГВС, ХВС и канализации
②	Лючок для доступа к стоякам установить по месту
③	Проточный нагреватель предусмотреть включение

предусмотреть установку:
-фильтра глубокой очистки
-лючка для доступа к стоякам
Отметкой чистого пола является финишное покрытие пола.
Привязки даны без учета отделочных материалов.
Тип отделочного материала см. ведомость отделочных материалов
Шумоизолировать стояк канализации в технич.коробе.
Предусмотреть систему защиты от протечек воды
Все выводы к сантехническим приборам согласно тех.картам производителя.
Привязки сантехнического оборудования смотреть СТРОГО с тех. картами
*Размеры даны условно, точные размеры смотреть в тех.картах сантехнического оборудования

Экспликация помещений

№	Помещение	м²
1	Прихожая	13,5
2	Санузел	4,8
3	Кухня	11,4
4	Гостиная	68,4
5	Детская комната	17,6
6	Спальня	14,8
7	Гардеробная	8,8
8	Ванная комната	8,3

Итого: 147,6

Условные обозначения:

Прихожая №1



Керамогранит. 120x120x0.6 см - 10 шт.

Санузел №2



Керамогранит. 60x120x0.6 см -8 шт

Кухня №3



Плитка 40x40 см - 66 шт.



Плитка 8x8 см - 32 шт.

Гостиная №4



Паркет. Елка - 72,5 м2

Детская комната №5



Паркет. Елка -19 м2

Спальня №6



Паркет. Елка - 15 м2

Гардеробная №7



Паркет. Елка - 10 м2

Ванная комната №8



Плитка. 30x30 см -75 шт.



Плитка. 5x5 см -34 шт.

*Количество материалов дано без запаса.



Начало раскладки




Отметка полов от УЧП

Плитка на полу разложена с учетом швов 2 мм.

Примечание: стык покрытий строго под полотном двери.

Стык плитка- паркет через пробковый компенсатор в цвет паркета.

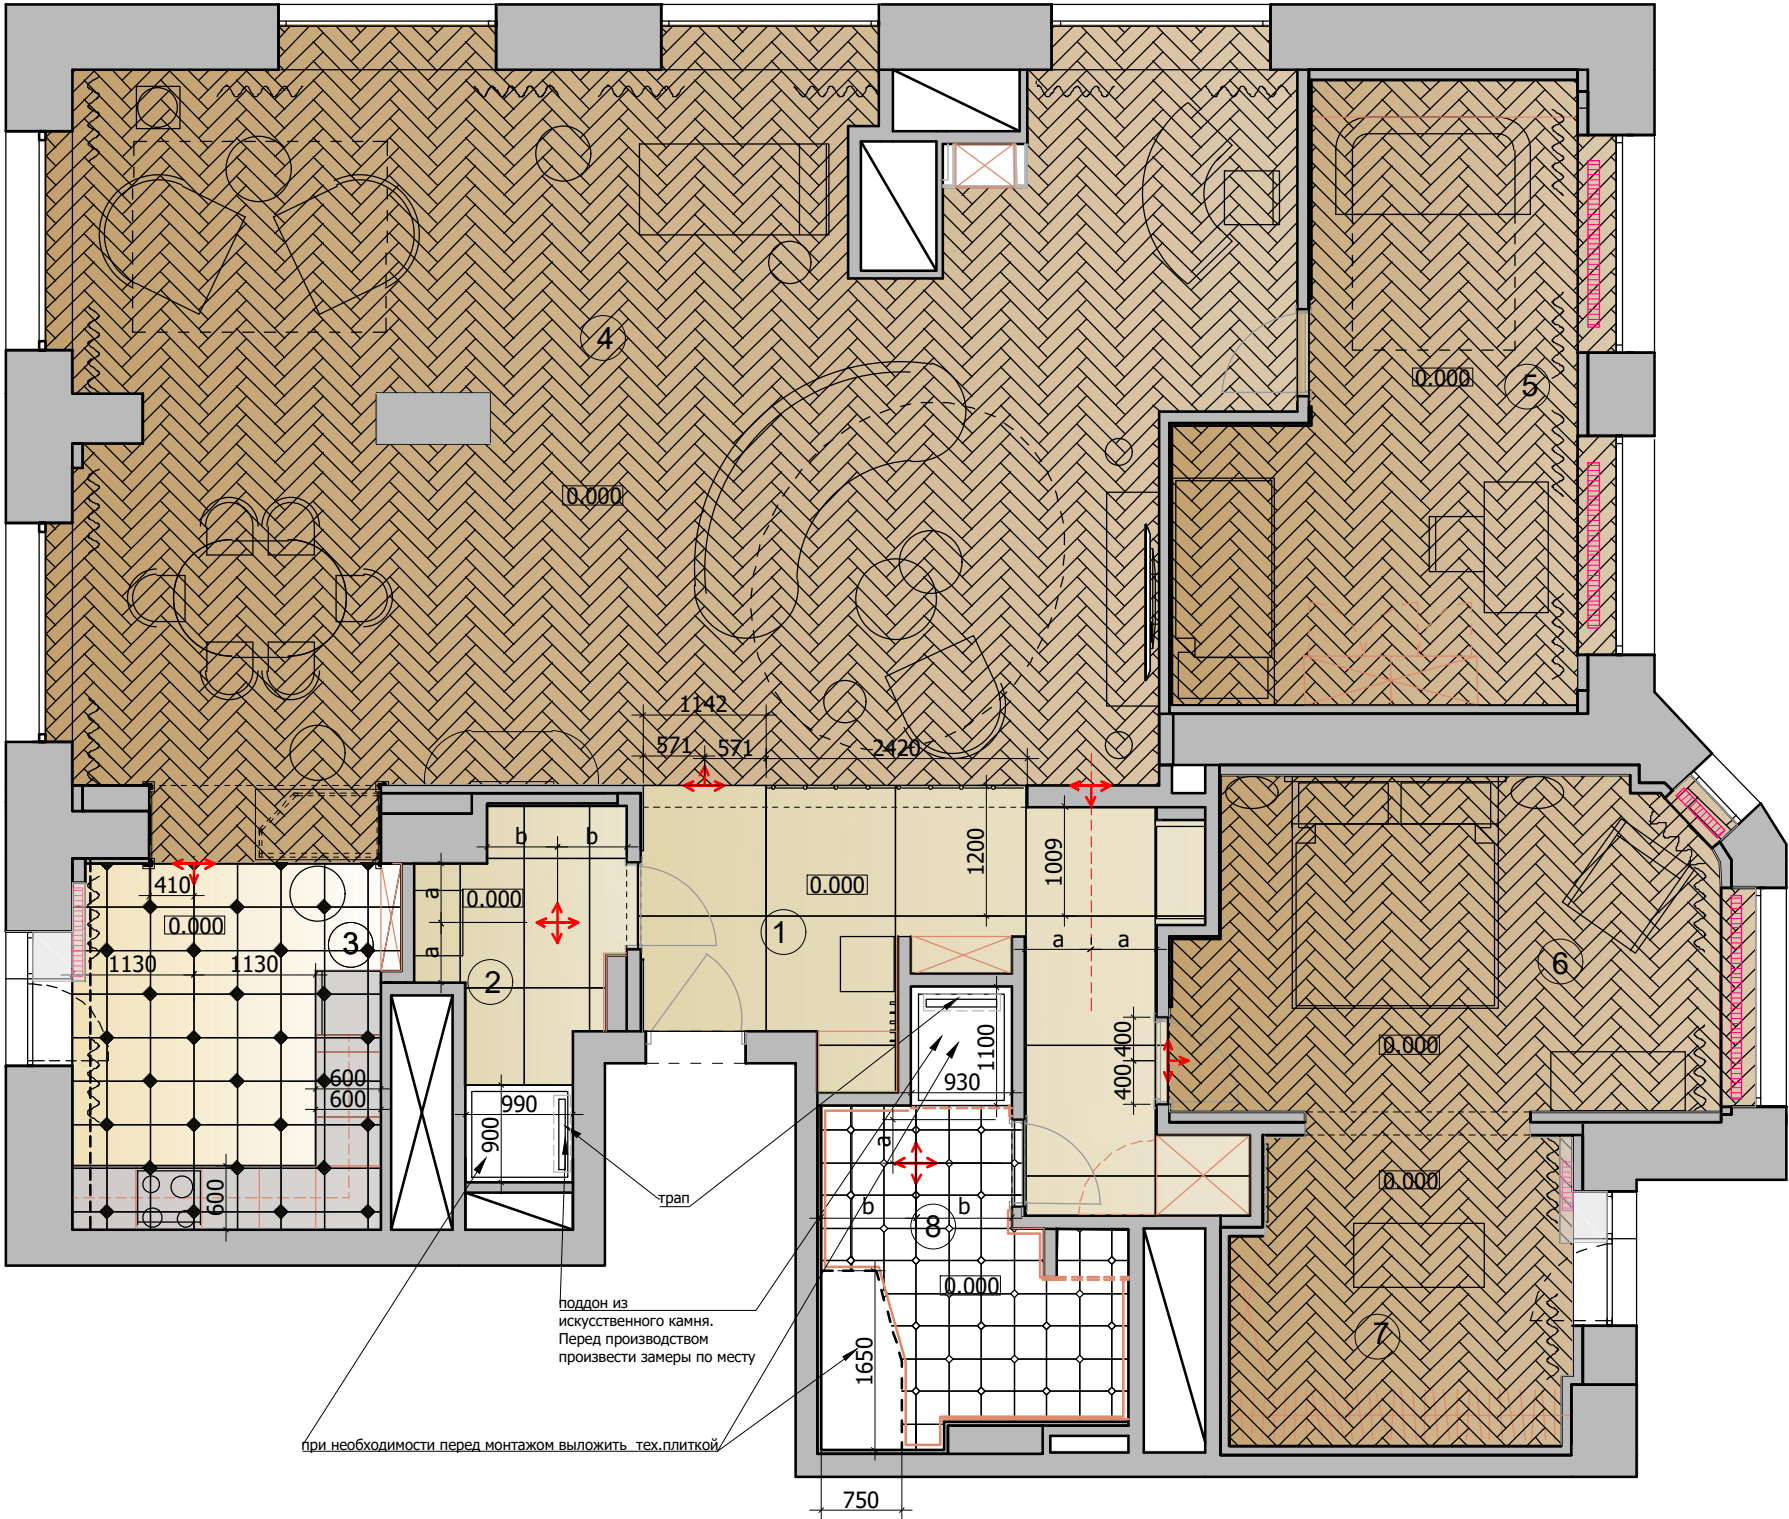

Экспликация помещений

№	Помещение	м²
1	Прихожая	13,5
2	Санузел	4,8
3	Кухня	11,4
4	Гостиная	68,4
5	Детская комната	17,6
6	Спальня	14,8
7	Гардеробная	8,8
8	Ванная комната	8,3

Итого: 147,6

Примечание :

1. Подшивные потолки из гипсокартона по металлическому каркасу.
2. В мокрых зонах подшивные потолки выполнить из ГКЛВ.
3. В местах установки люстр и прочих изделий,оборудования , подвесных конструкций , лепнины установить закладные (см. план освещения и план потолочного декора) .
4. При выполнении подвесных потолков из ГКЛ проследить , чтобы металлопрофиль не попал на посадочные места встраиваемых светильников (данный лист смотреть совместно с листами планов и разверток на каждое помещение).
5. Данный план и место расположения вент. решеток и люков см. с планом вентиляции и кондиционирования.
6. Привязки даны по центроборудования, без учета отделочных материалов.
7. За уровня 0.000 взята отметка уровня чистого пола.

УСЛОВНЫЕ ОБОЗНАЧЕНИЯ:

— место крепления люстр


○ -вентилятор потолочный вытяжной

— вентиляционная решетка 55x1000


* высоту потолка определить по разложенной плитке на стене (см. развертки)

■ Пульт кондиционера h 1500


При наличии системы ВИК предусмотреть питание блоков и аппаратуры.
Смотреть совместно с проектом "Вик"

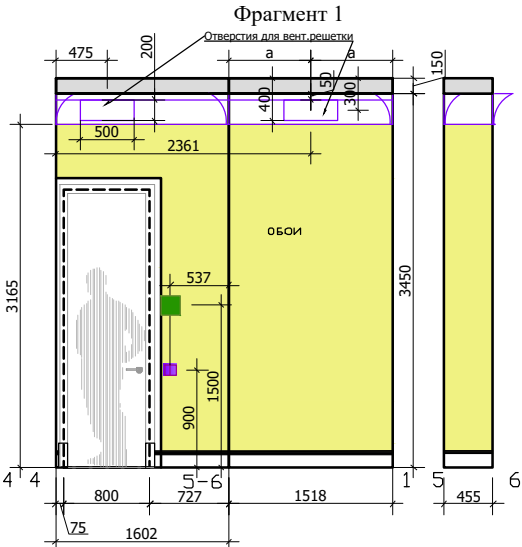


Спальня. Помещение № 6. М 1:20. Разрез 1-1

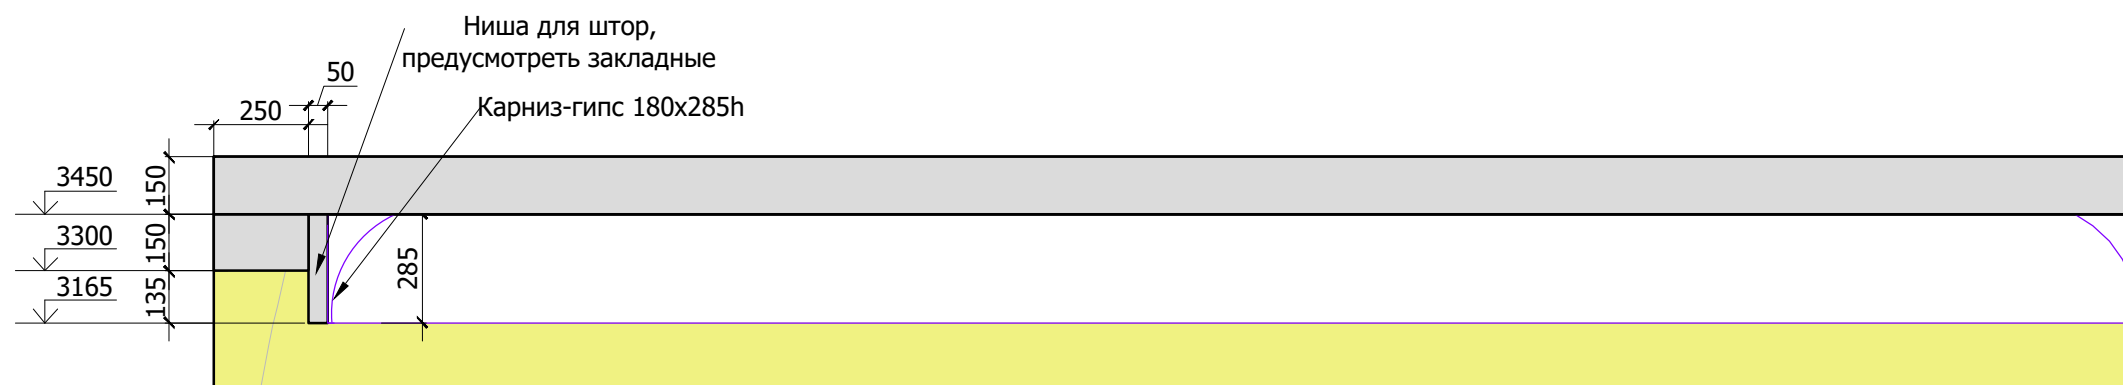

Гардеробная. Помещение № 7. М 1:20. Разрез 2-2

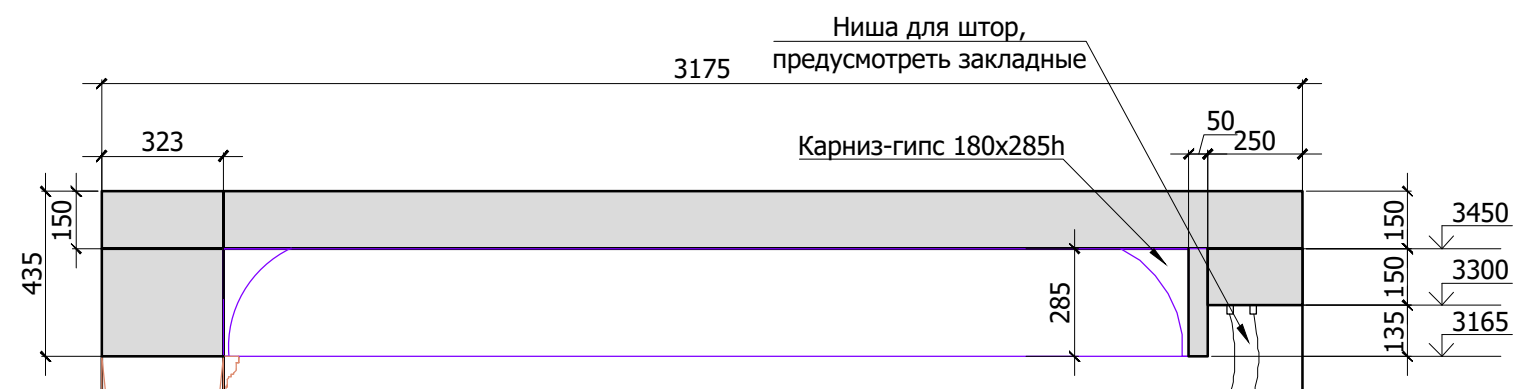

Кухня. Помещение № 3. М 1:20. Разрез 3-3

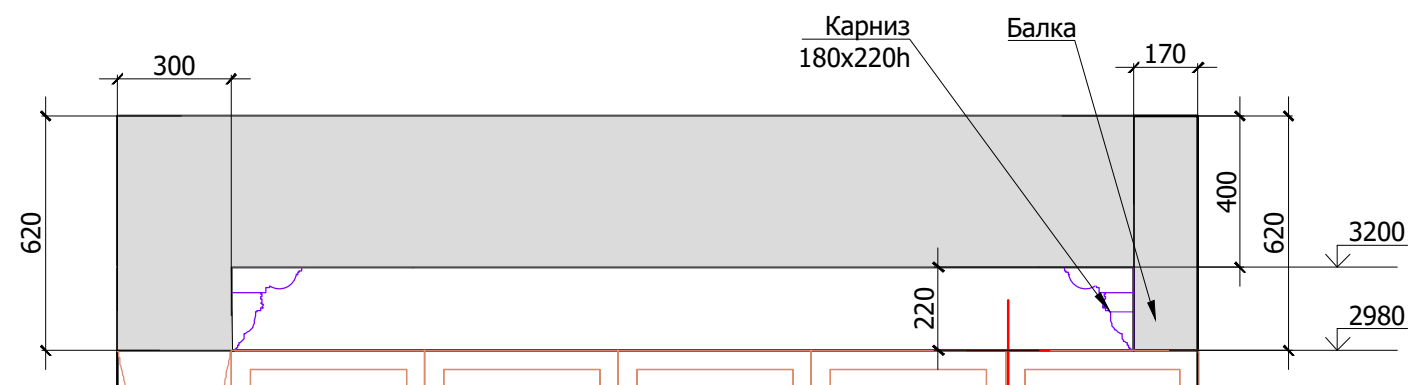


Экспликация помещений

№	Помещение	м²
1	Прихожая	13,5
2	Санузел	4,8
3	Кухня	11,4
4	Гостиная	68,4
5	Детская комната	17,6
6	Спальня	14,8
7	Гардеробная	8,8
8	Ванная комната	8,3

Итого: 147,6

- Условные обозначения:
- существующий свет у Заказчика
 - ☼ люстра
 - ☼ светильник потолочный/подвесной
 - точечный светильник встраиваемый/ накладной
 - ==== светодиодная подсветка
 - вентиляционная решетка 55x1000
 - вентилятор потолочный вытяжной
 - При наличии системы ВиК предусмотреть питание блоков и аппаратуры. Смотреть совместно с проектом "ВиК"
 - ☼ Встраиваемая акустика
 - WiFi точка
 - Кнопочная панель управления
- АВ и СКС см. с инженерным проектом данного раздела

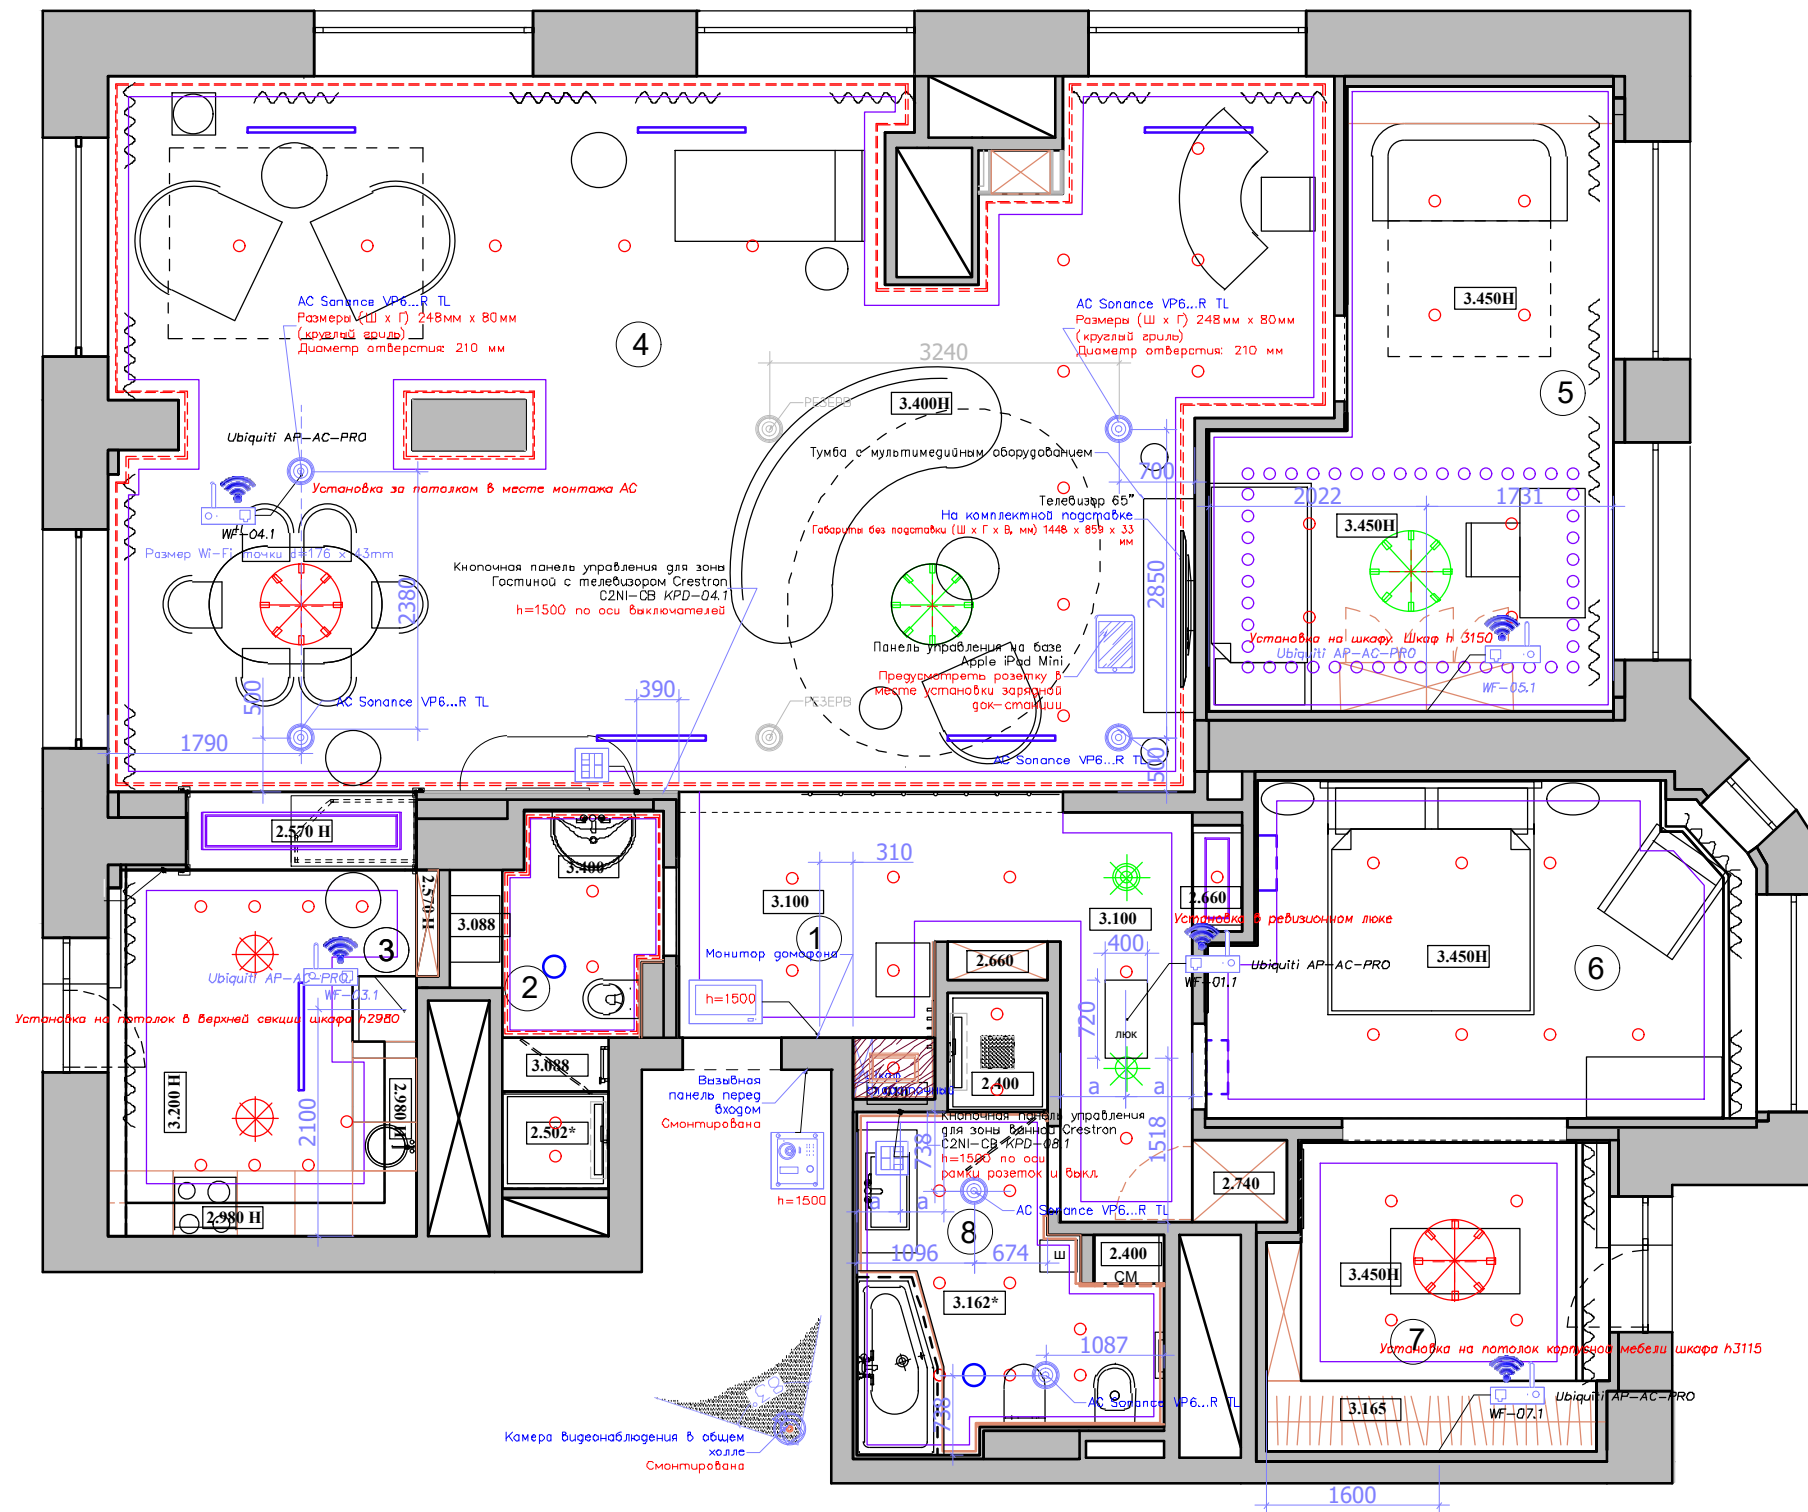

Экспликация помещений

№	Помещение	м²
1	Прихожая	13,5
2	Санузел	4,8
3	Кухня	11,4
4	Гостиная	68,4
5	Детская комната	17,6
6	Спальня	14,8
7	Гардеробная	8,8
8	Ванная комната	8,3


Итого: 147,6


Условные обозначения:

- существующий свет у Заказчика
 - люстра
 - светильник потолочный/подвесной
 - точечный светильник встраиваемый/ накладной
 - светодиодная подсветка
 - вентиляционная решетка 55x1000
 - вентилятор потолочный вытяжной
- При наличии системы ВиК предусмотреть питание блоков и аппаратуры.
Смотреть совместно с проектом "ВиК"

Примечание :

- В местах установки люстр и прочих изделий,оборудования , подвесных конструкций , лепнины установить закладные (см. план освещения) .
- При выполнении подвесных потолков из ГКЛ проследить , чтобы металлопрофиль не попал на посадочные места встраиваемых светильников (данный лист смотреть совместно с листами планов и разверток на каждое помещение).
- Привязки даны по центру оборудования, без учета отделочных материалов.
- За уровня 0.000 взята отметка уровня чистого пола.

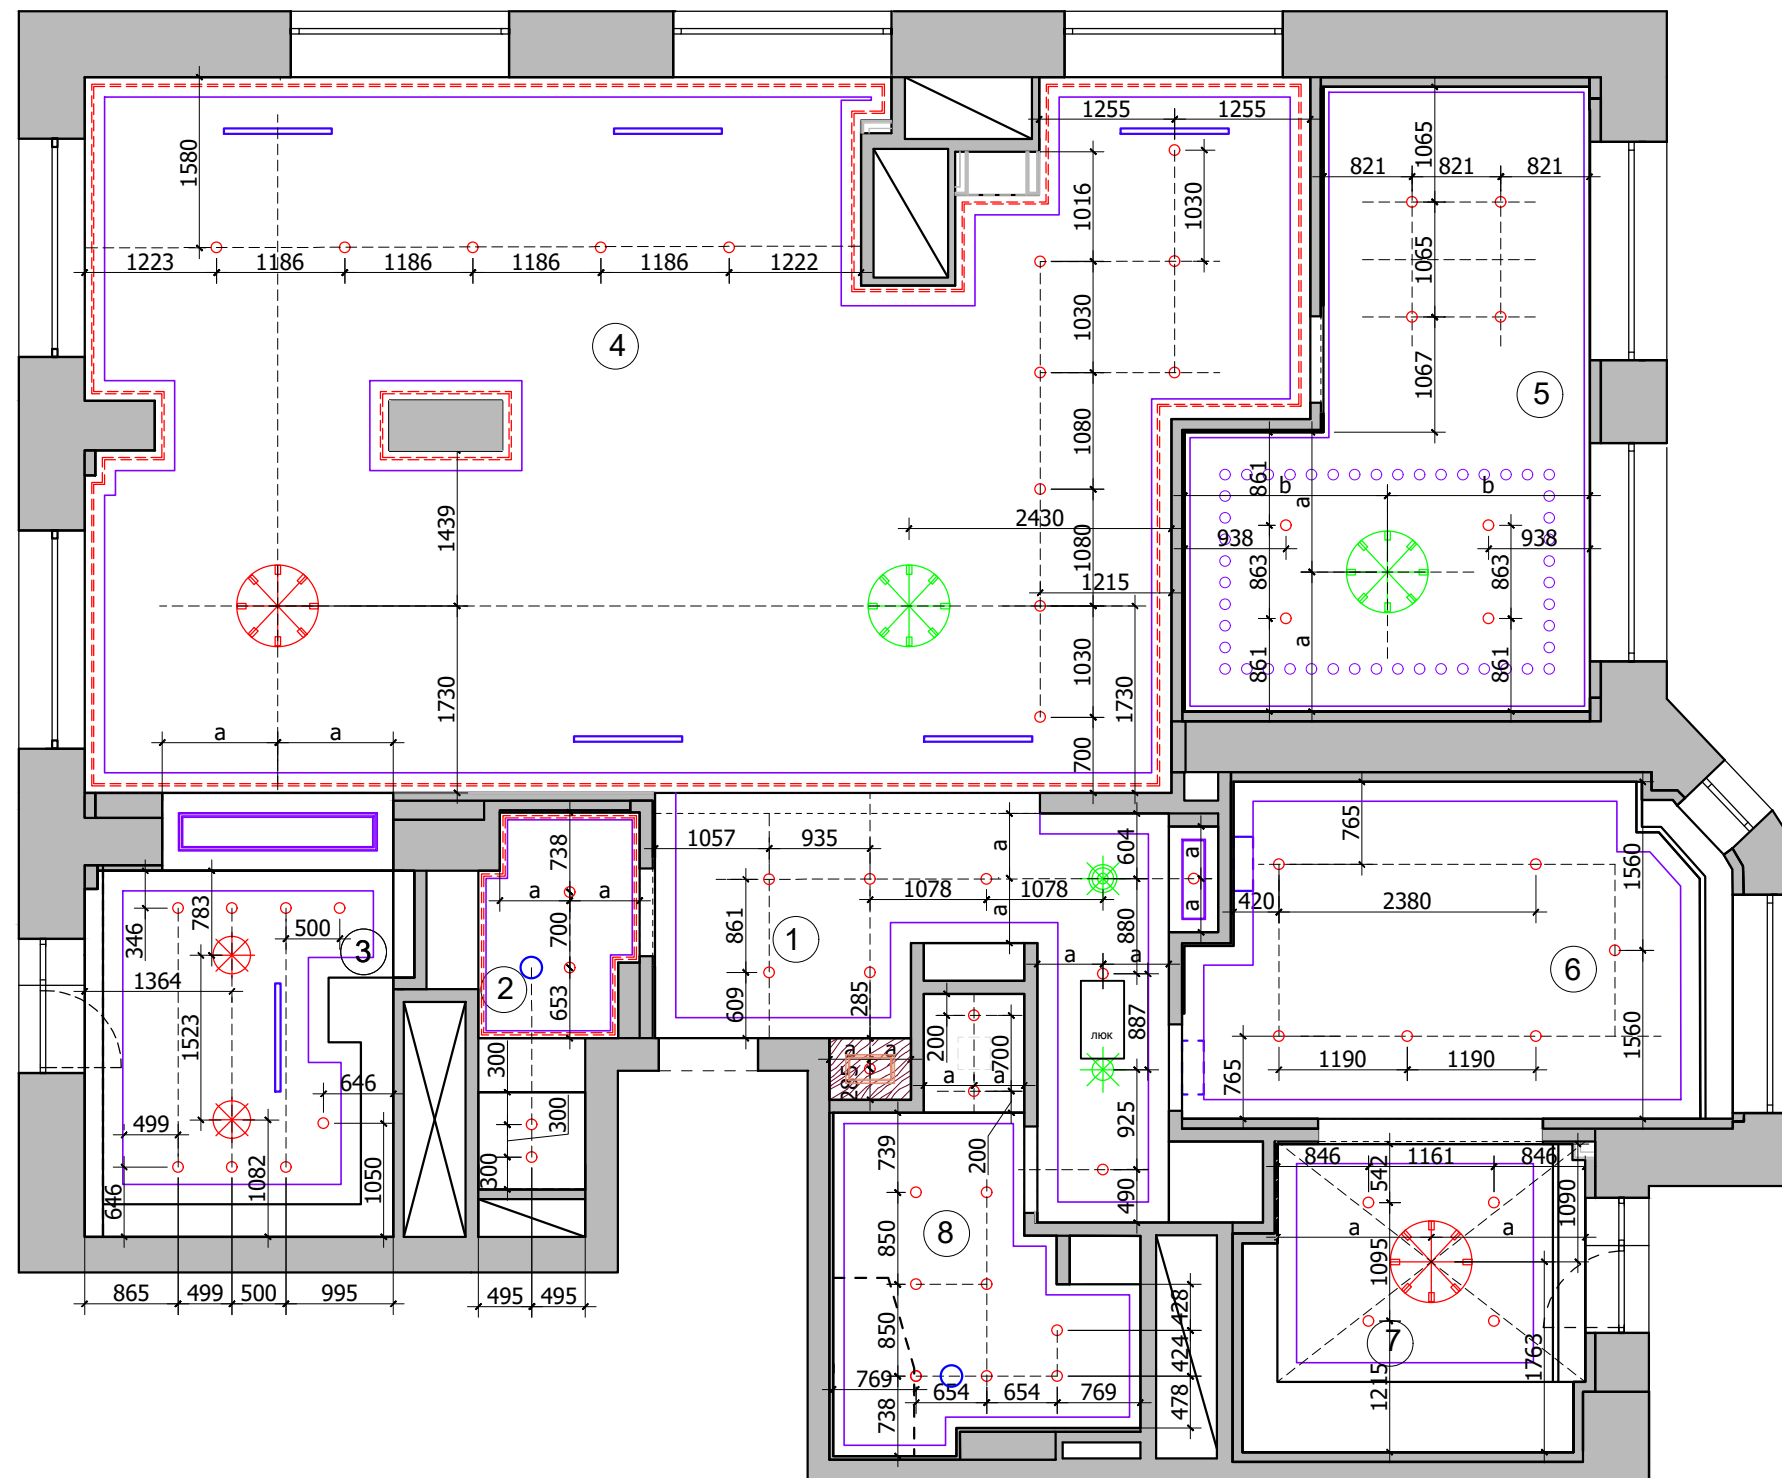

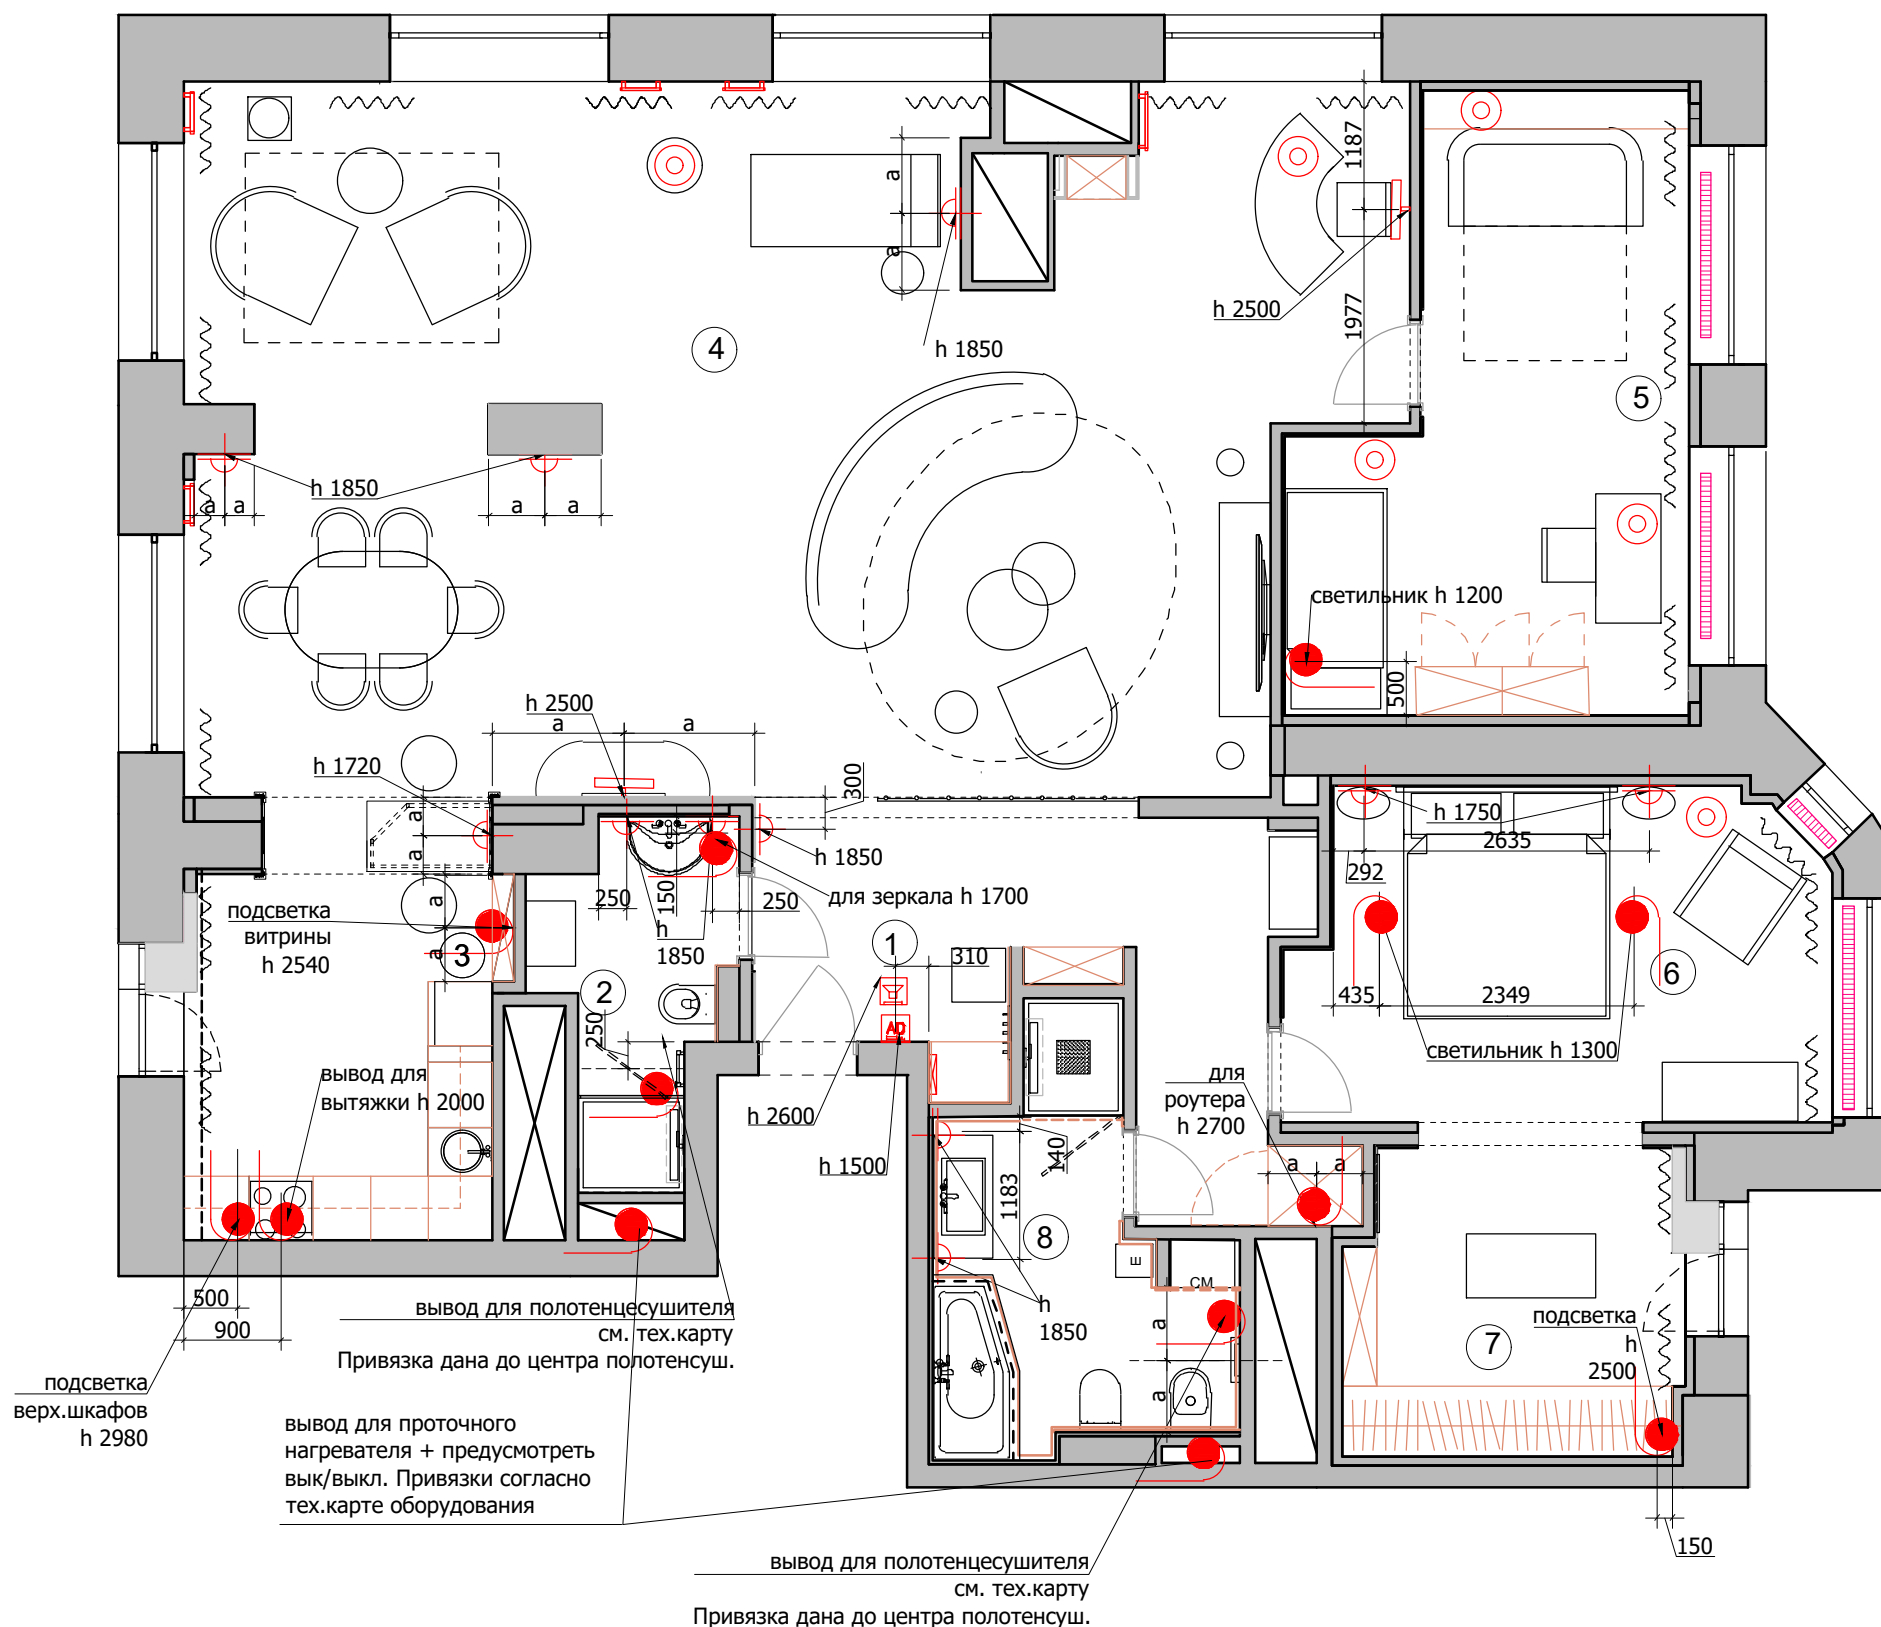

Экспликация помещений

№	Помещение	м²
1	Прихожая	13,5
2	Санузел	4,8
3	Кухня	11,4
4	Гостиная	68,4
5	Детская комната	17,6
6	Спальня	14,8
7	Гардеробная	8,8
8	Ванная комната	8,3

Итого: 147,6

Условные обозначения:

- светодиодная подсветка
- подсветка картины
- вывод электрический
- ⊕ бра
- лампа настольная/ торшер
- AD Домофон
- Звонок
- Электрический щит

Примечание:
При наличии системы ВК предусмотреть питание блоков и аппаратуры.
Смотреть совместно с проектом "ВК".

Примечание :

1. Привязки даны по центру оборудования, без учета отделочных материалов.
2. За уровня 0.000 взята отметка уровня чистого пола.


Экспликация помещений

№	Помещение	м²
1	Прихожая	13,5
2	Санузел	4,8
3	Кухня	11,4
4	Гостиная	68,4
5	Детская комната	17,6
6	Спальня	14,8
7	Гардеробная	8,8
8	Ванная комната	8,3

Итого: 147,6


Условные обозначения:

- существующий свет у Заказчика
- люстра
- светильник потолочный/подвесной
- точечный светильник встраиваемый/ накладной
- светодиодная подсветка
- подсветка картины
- вывод электрический
- бра
- лампа настольная/ торшер
- М - местного включения
- А - автоматическое включения

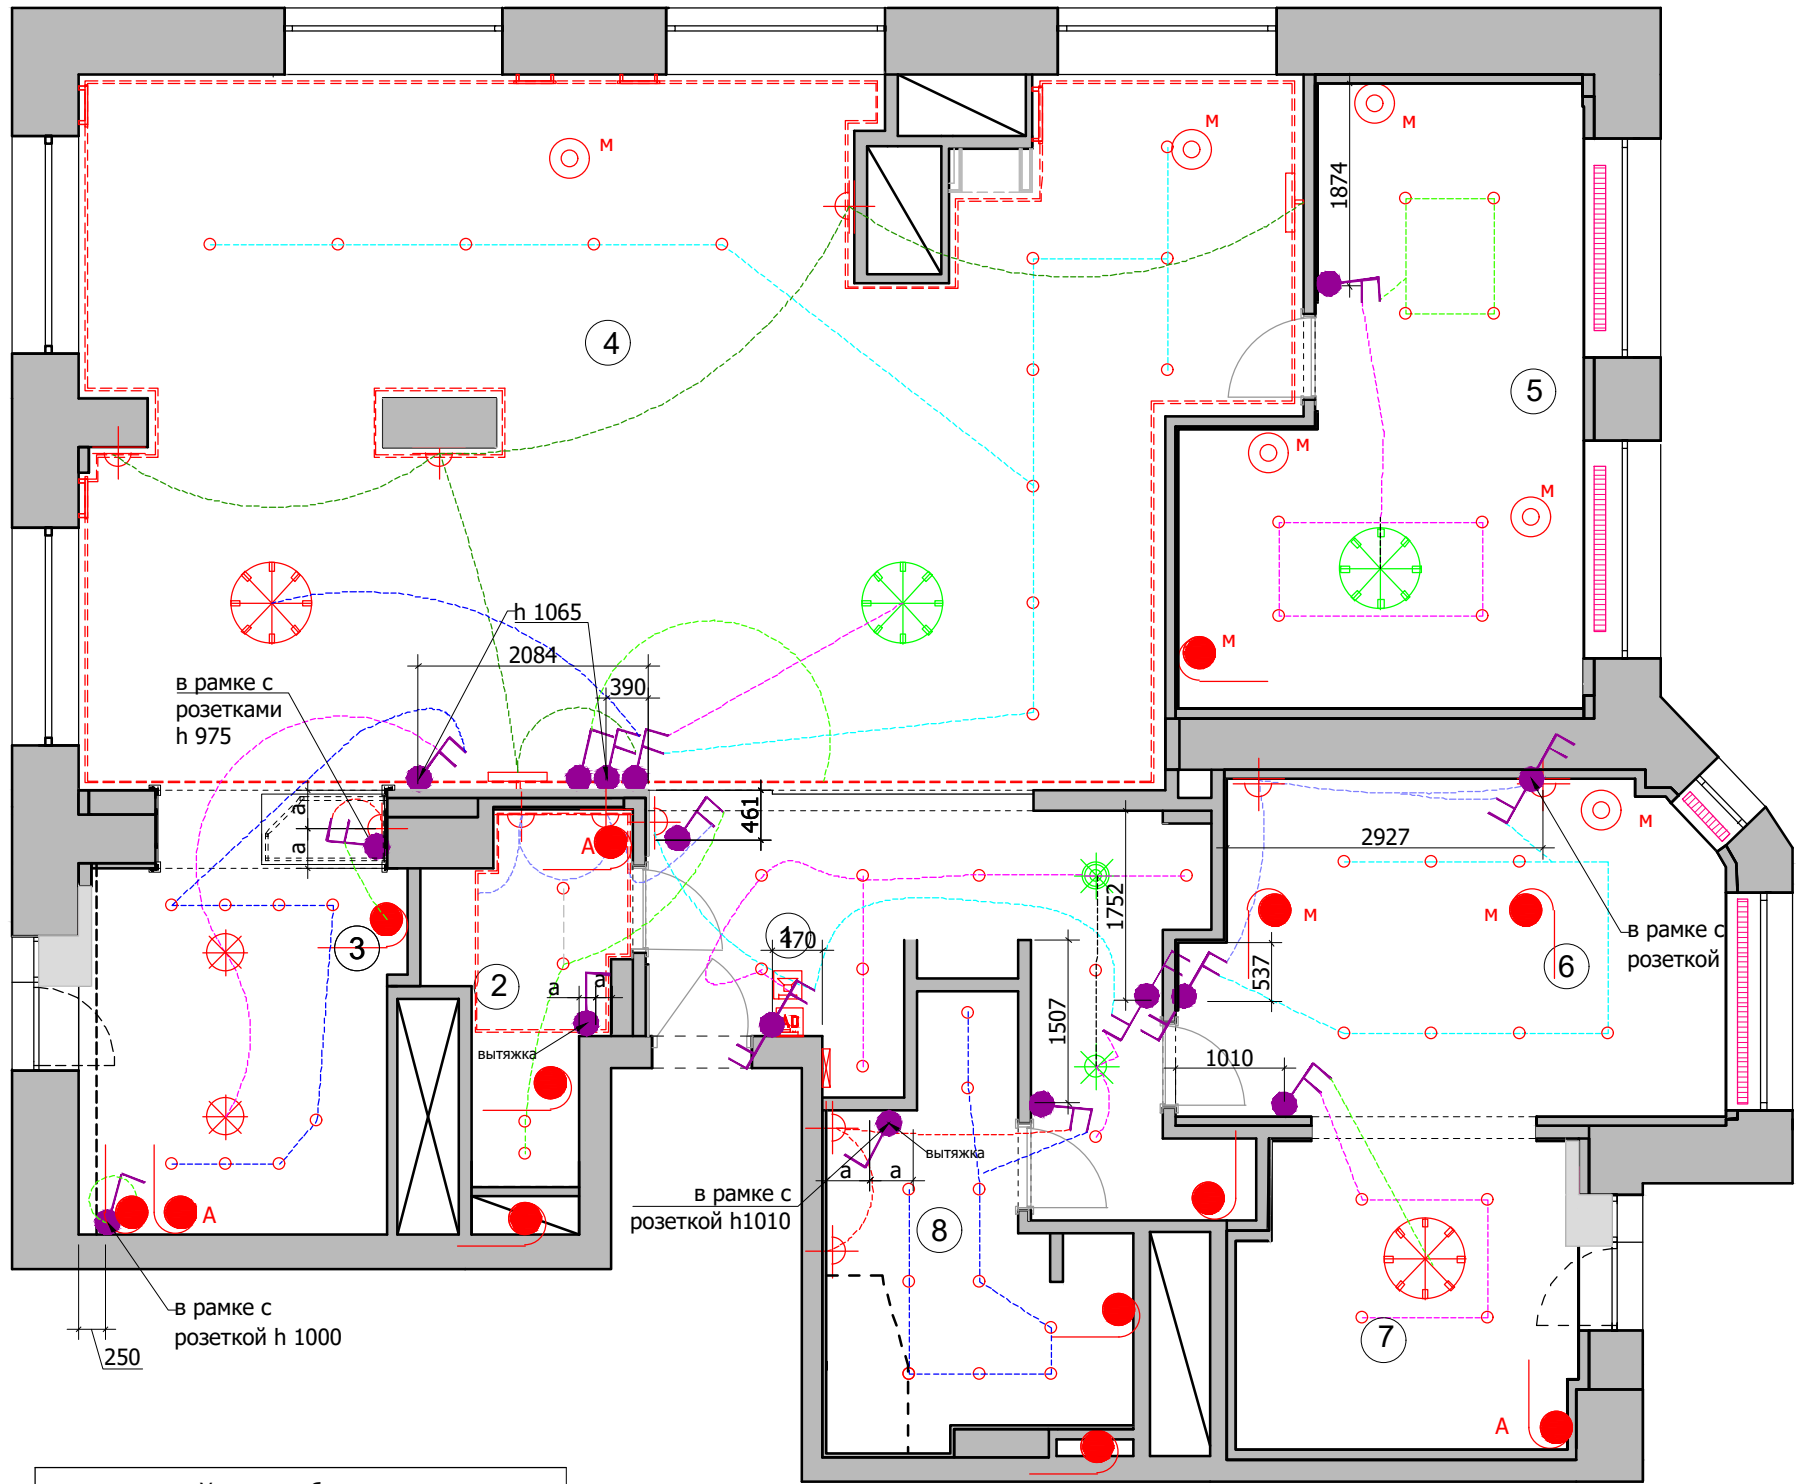


Условные обозначения
Выключатель 1-х клавишный.
Выключатель 2-х клавишный.
Выключатель с несколько мест (перекрестный) 1-х клавишный.
Выключатель с несколько мест (перекрестный) 2-х клавишный.


- 1. Все выключатели монтировать на h=+0.900 от УЧП, кроме специально указанных.
- 2. Размеры указаны по центру рамки, без учета отделочных материалов.
- 3. См. совместно с развертками
- 4. Тип отделочного материала см. ведомость отделочных материалов.

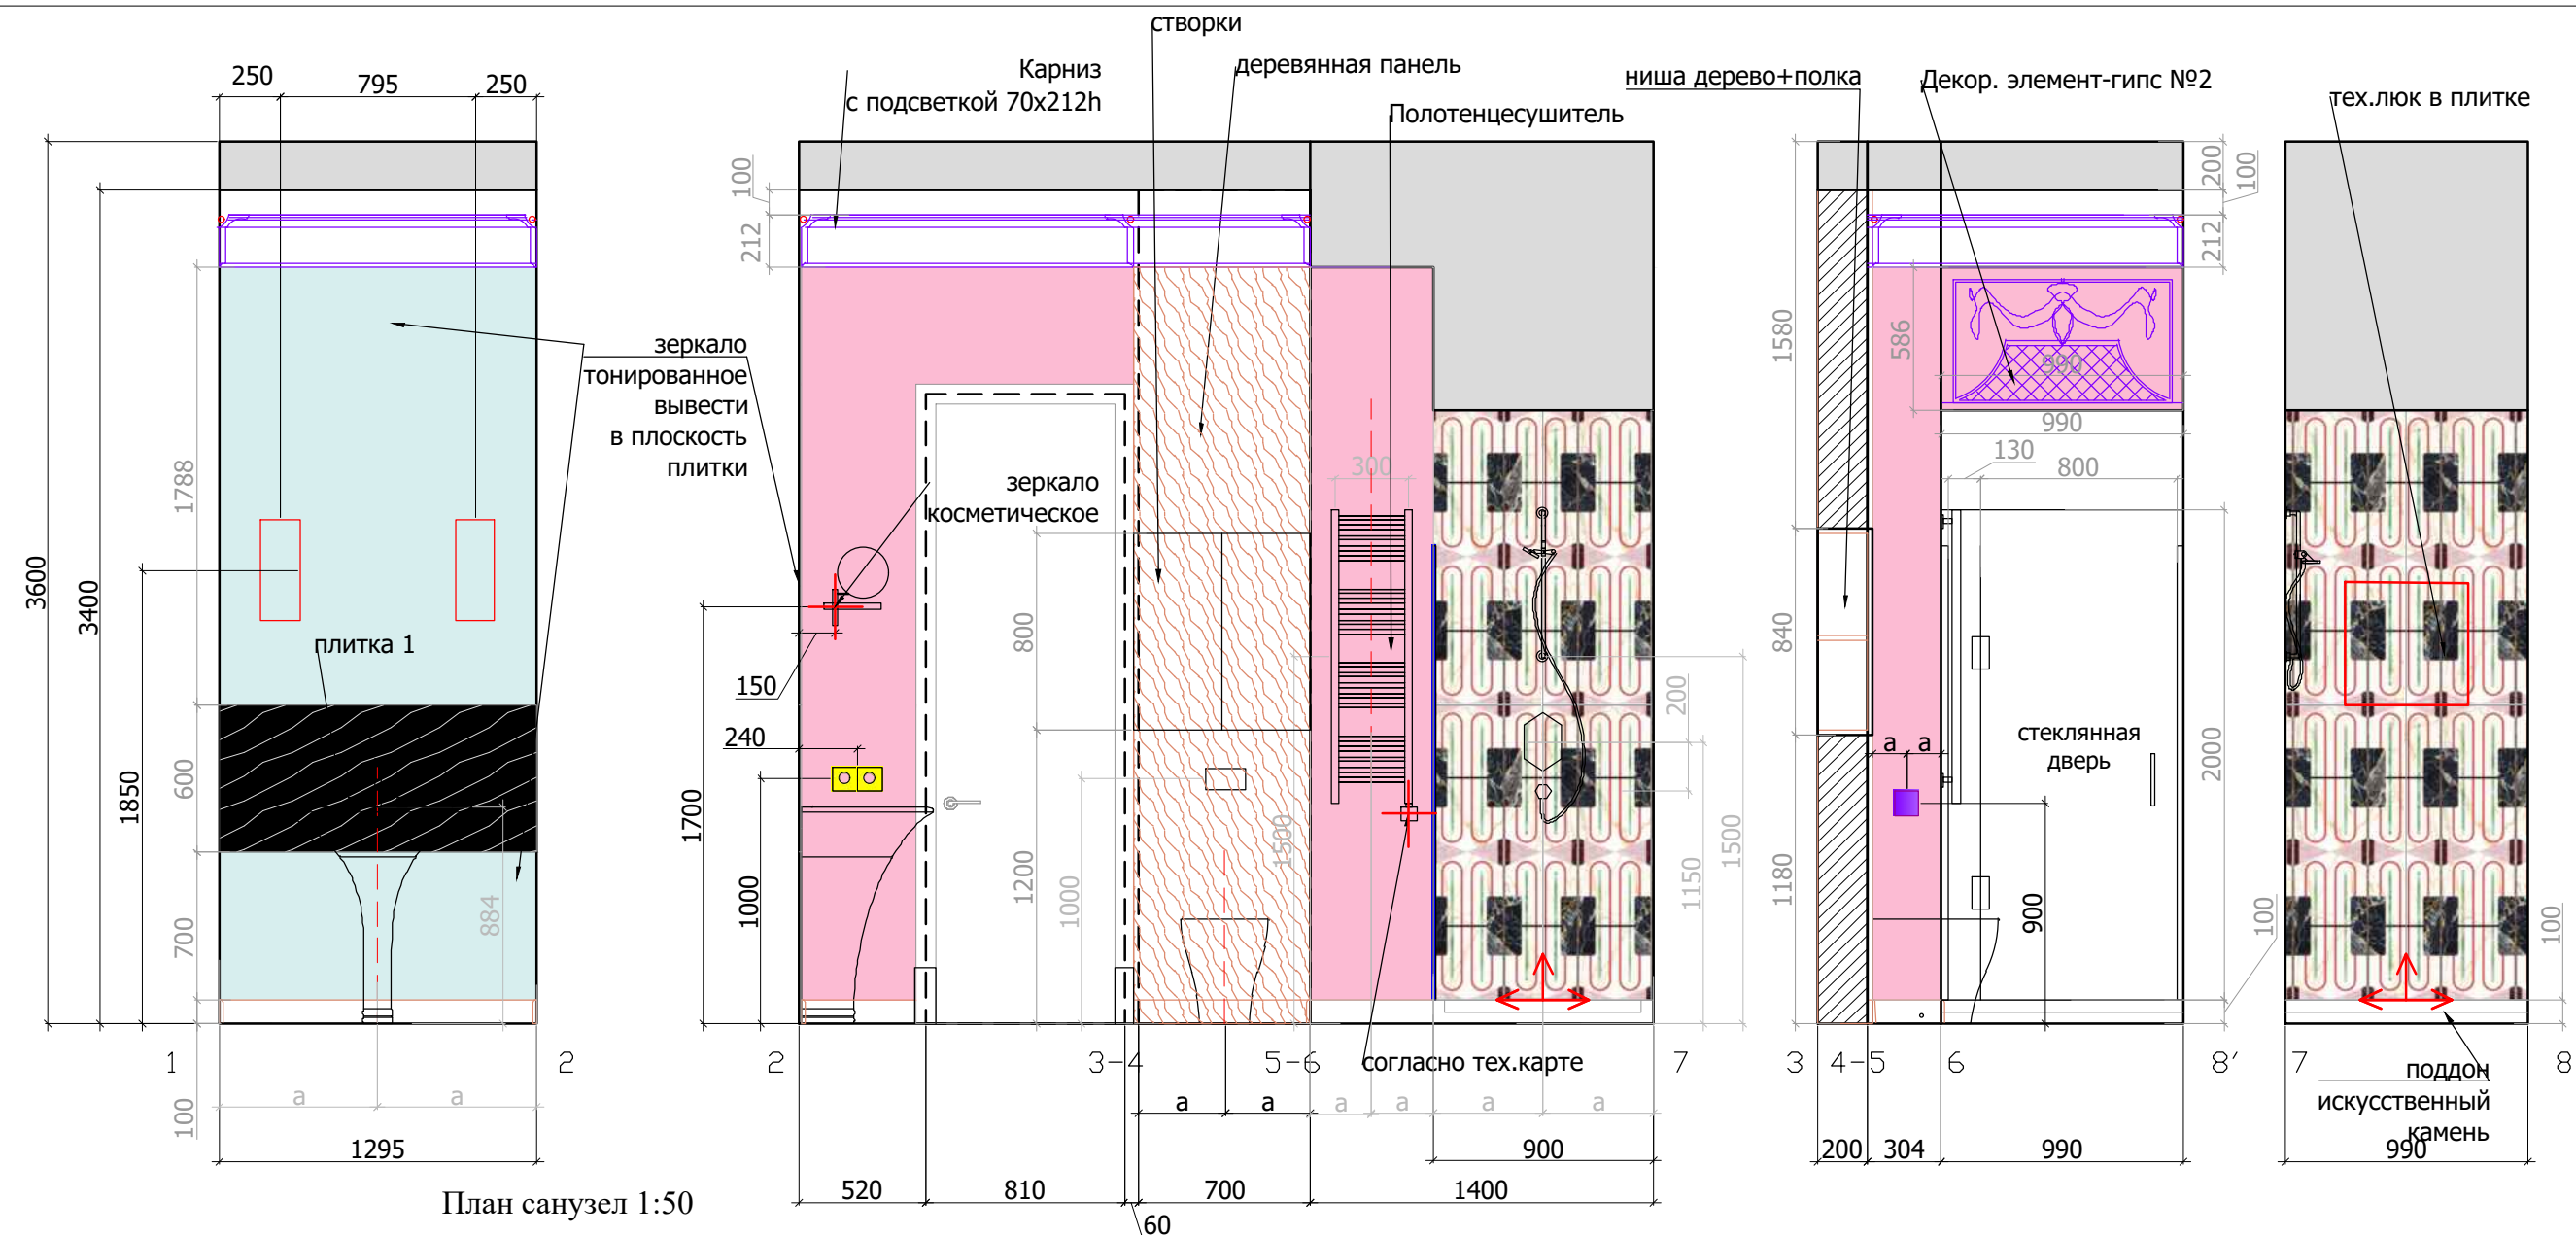


План потолка 1:50

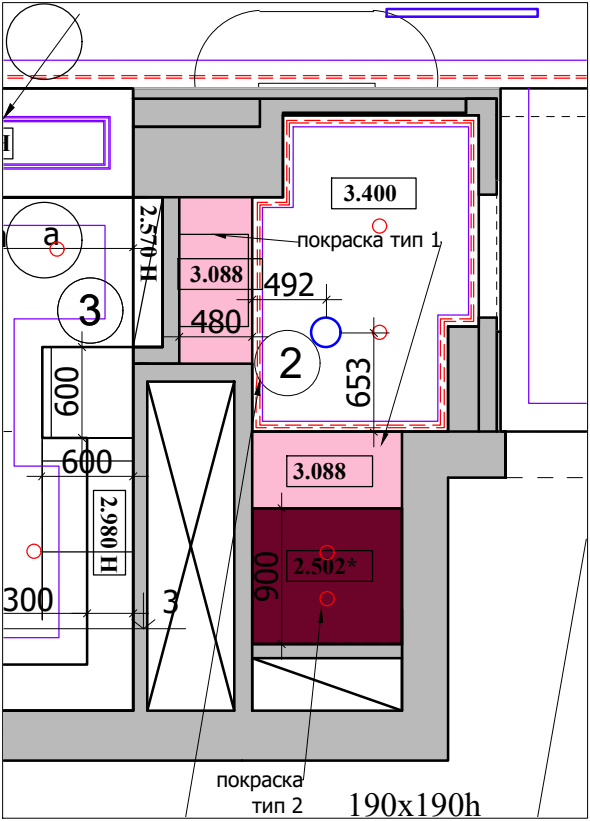

План пола 1:50

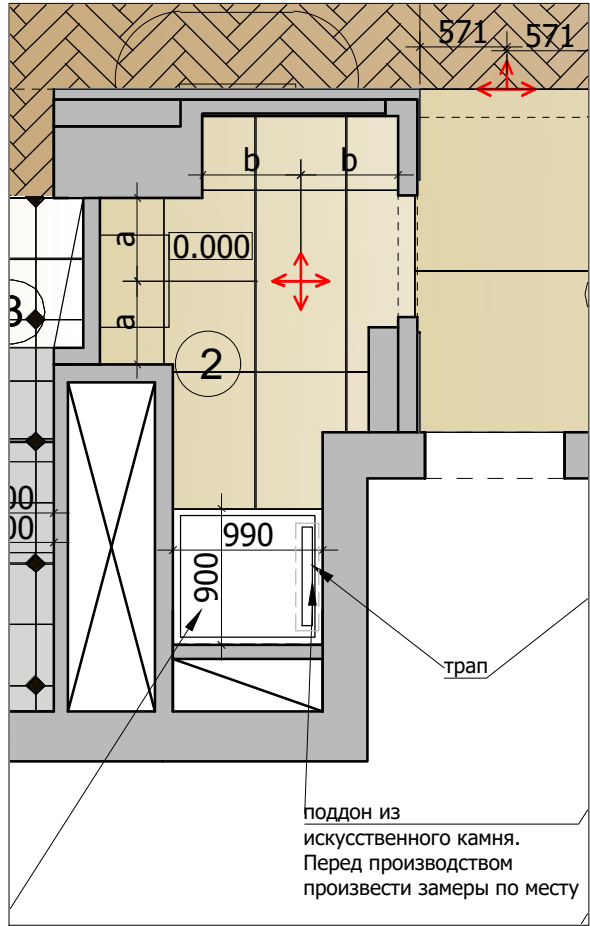

Санузел №2

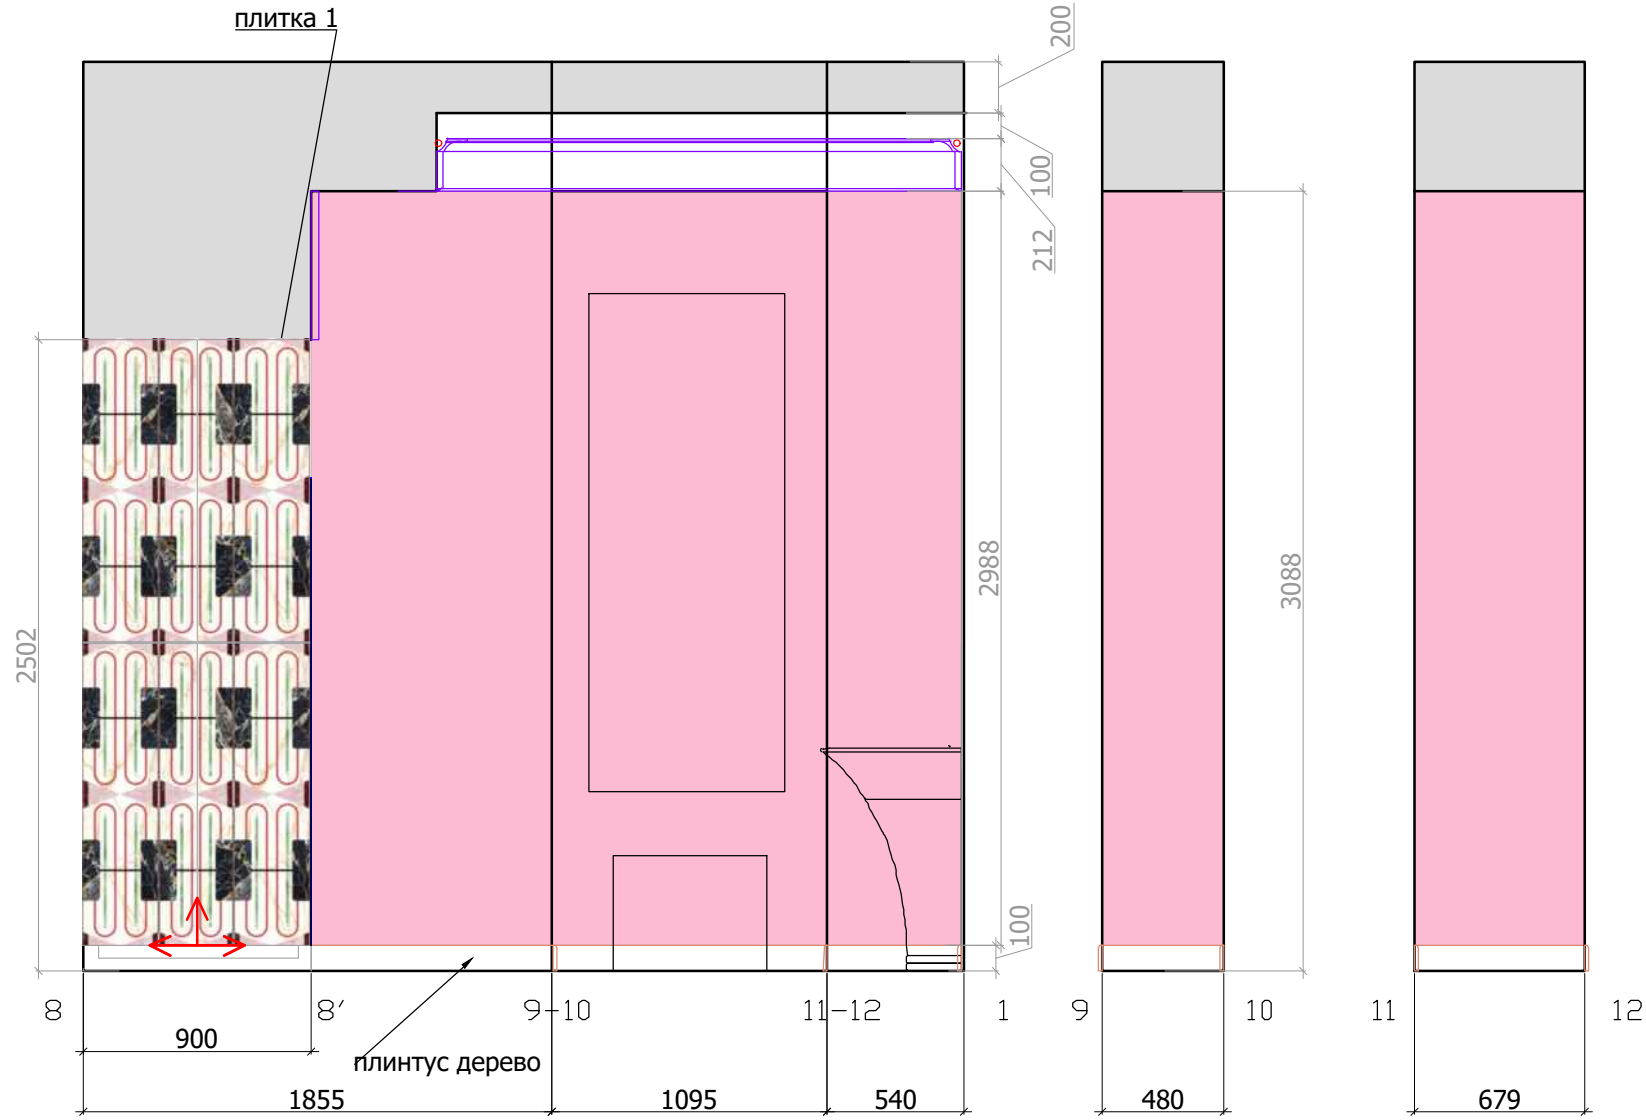

Керамогранит. 60x120x0.6 см -8 шт

Условные обозначения



Плитка 1. 1200x600 - 12 шт.



Плитка 2. 1200x2400 ?
(нужно 600x1300)- 1 шт.

Плитка разложена с учетом шва 2 мм и толщиной 10 мм.



Начало раскладки



Зеркало тонированное -3,5 м2



Покраска - 5м2





Деревянная панели - 1 п/м


Плинтус - 7,5 п/м

При изготовлении панелей см. тех.карту сантехнического оборудования


Карниз-гипс с подсветкой -7,5 п/м

При монтаже карниза учесть толщину зеркала и деревянные панели

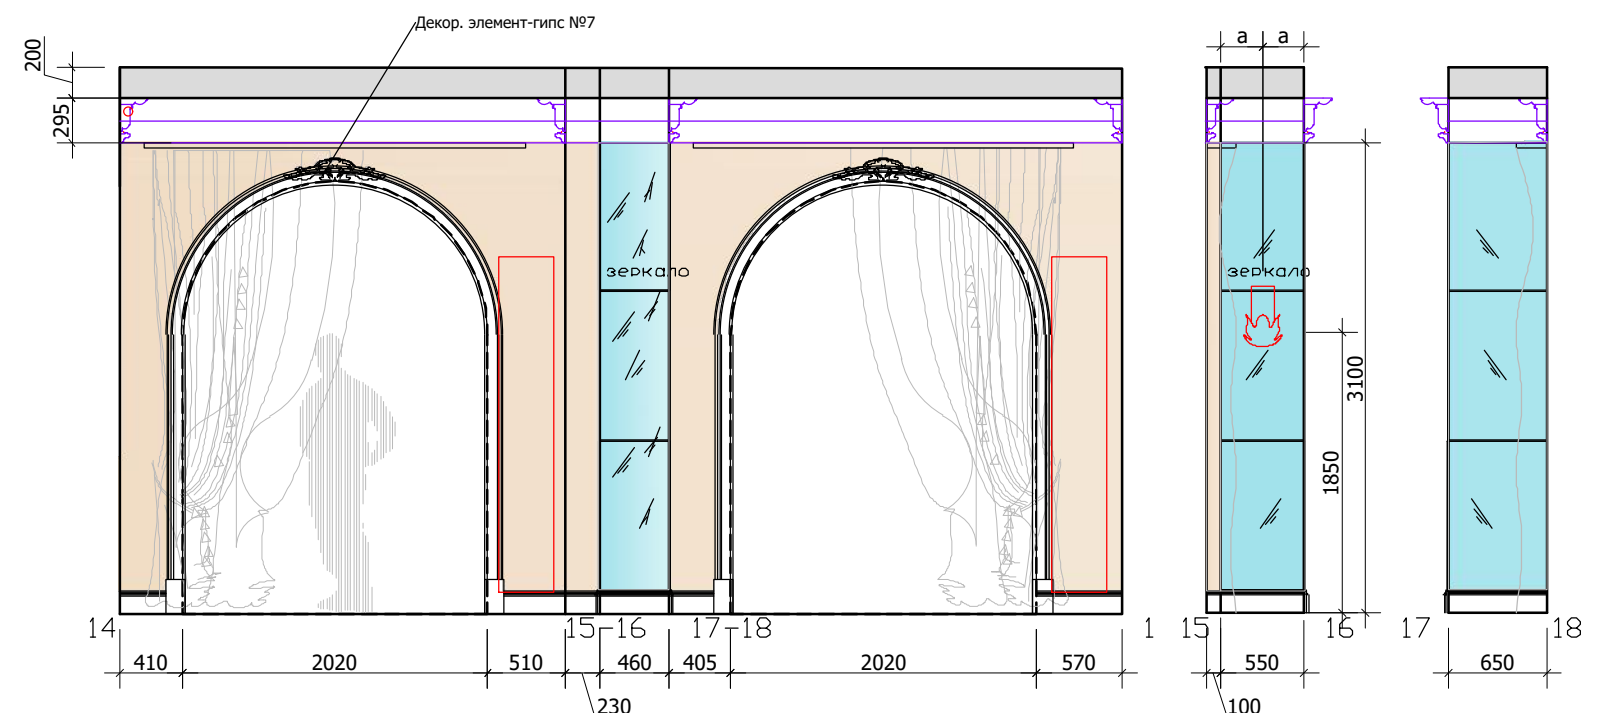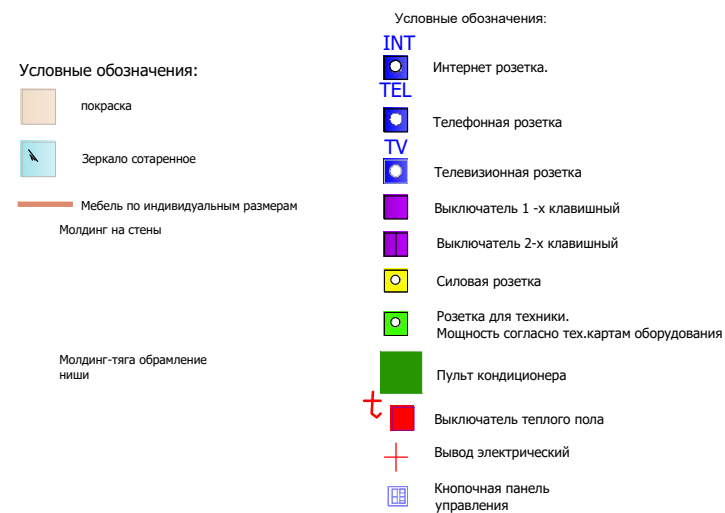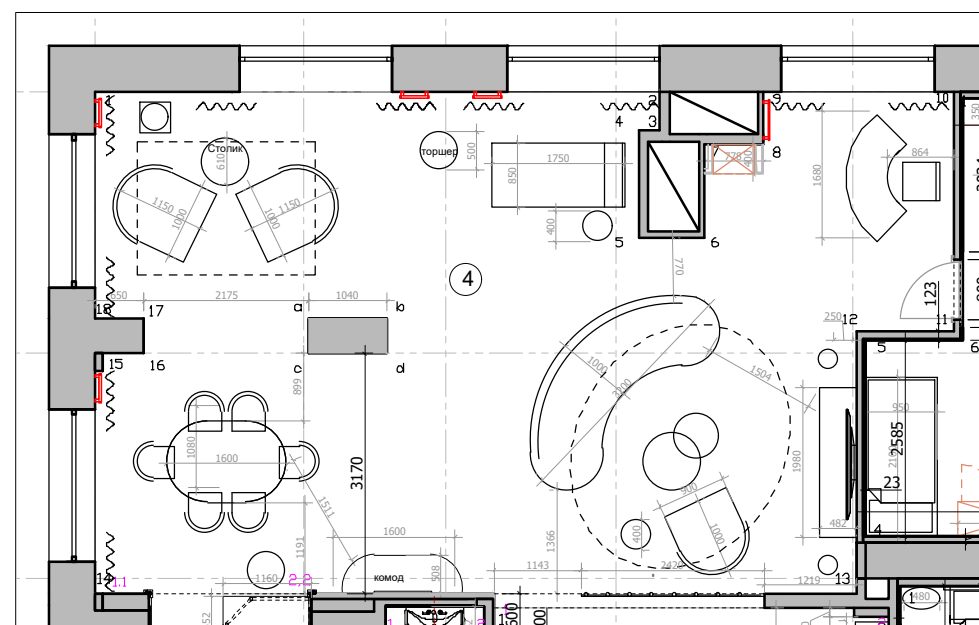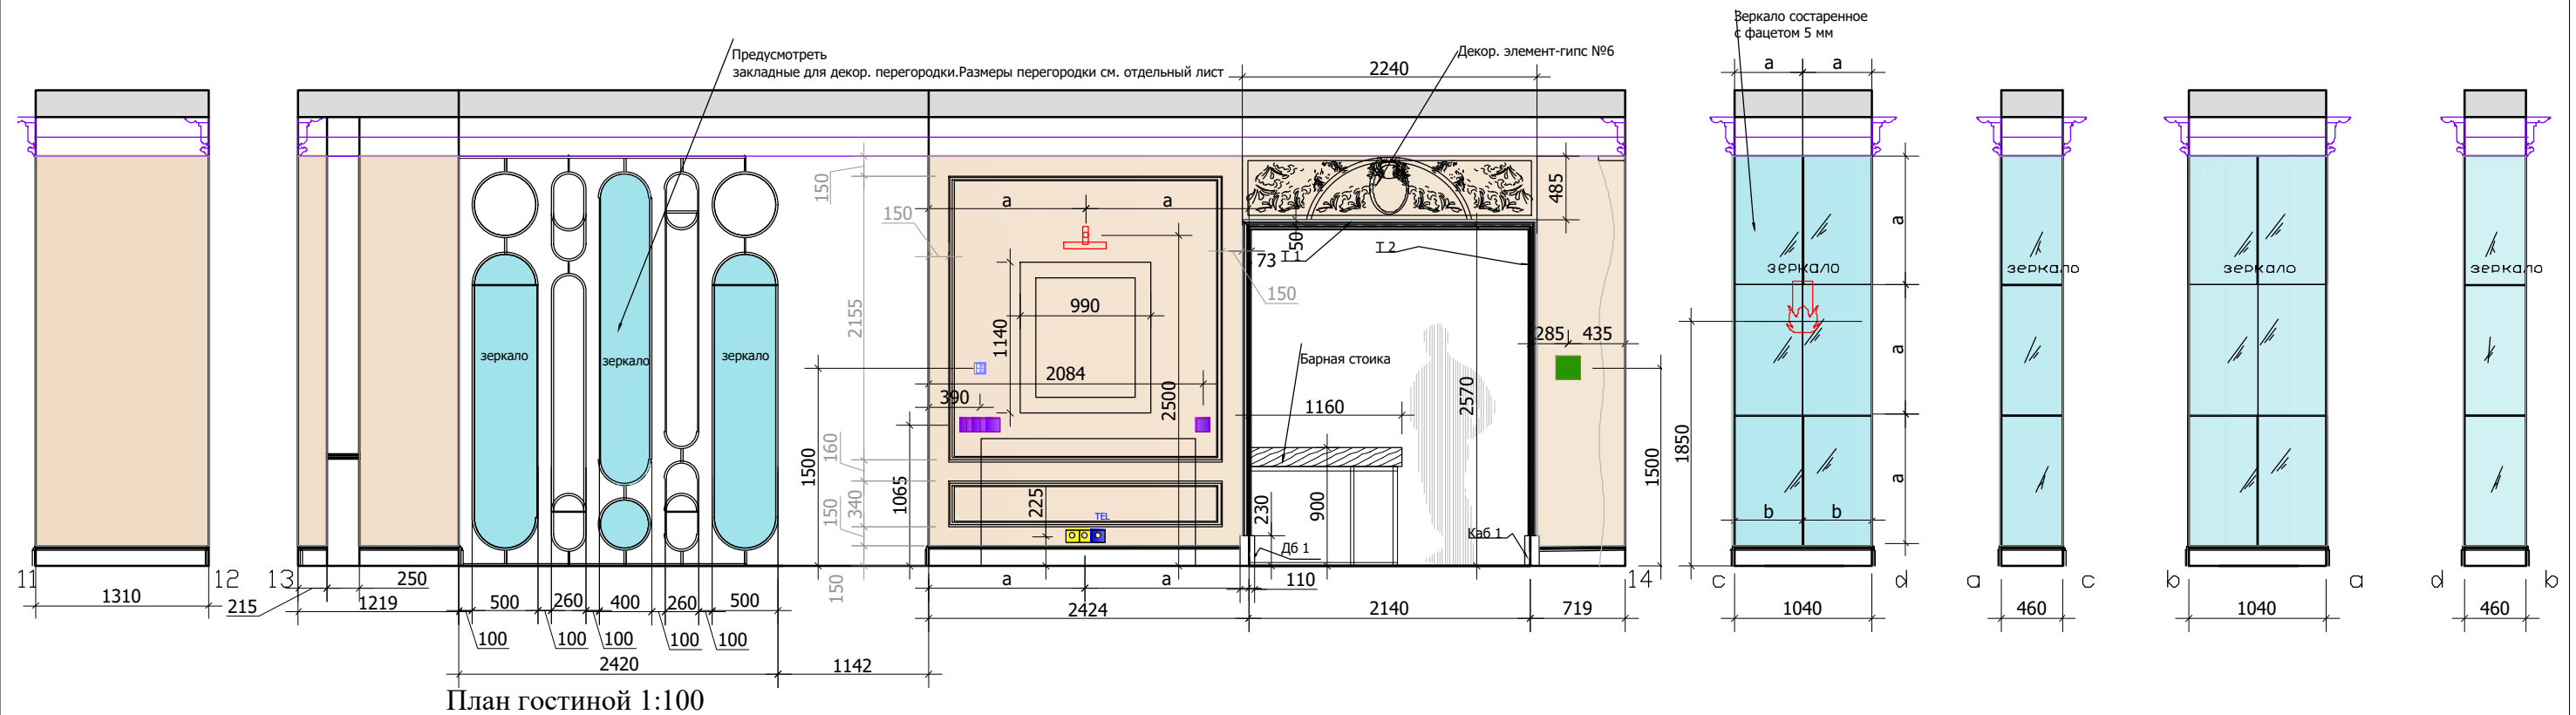

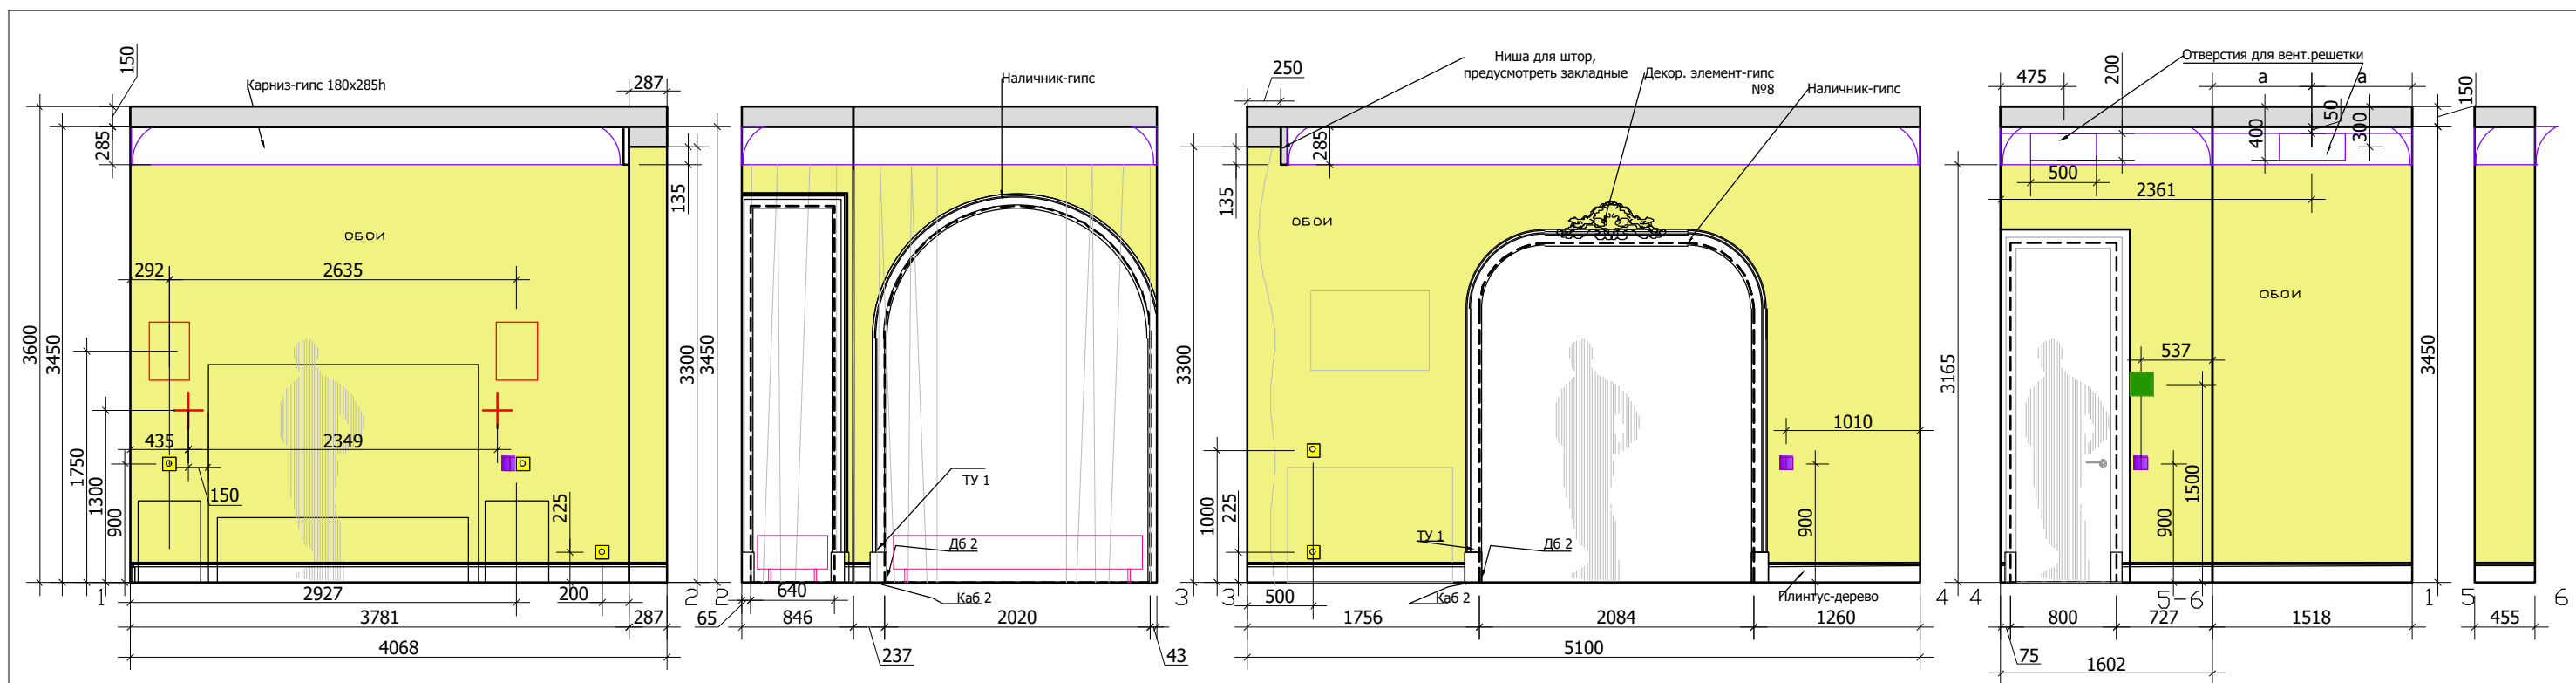

План расстановки мебели

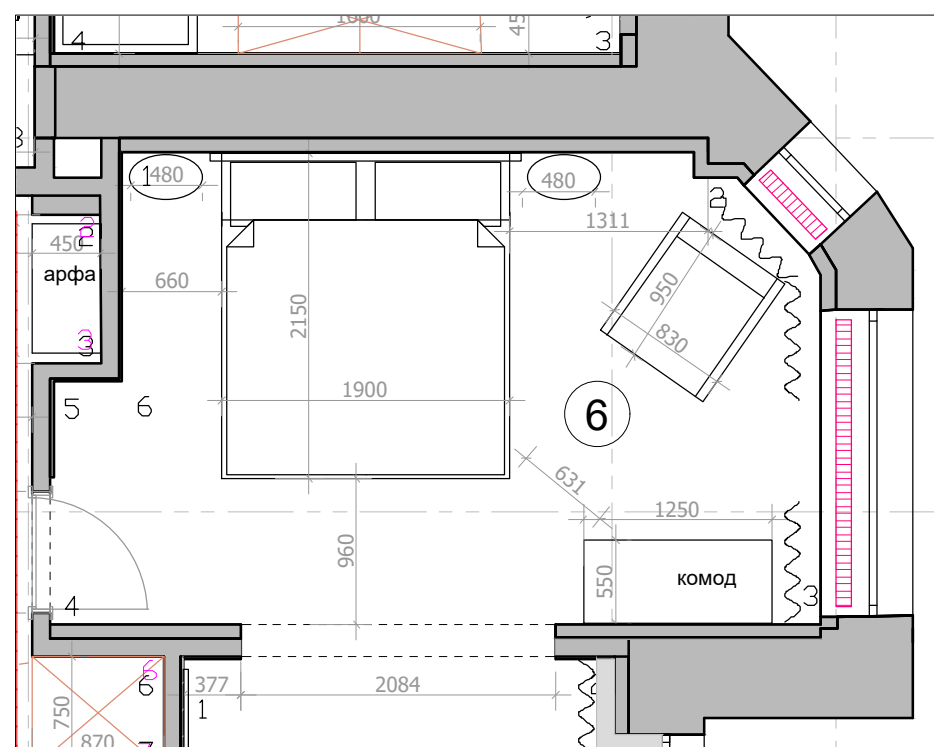

Условные обозначения:

Обои

мебель по индивидуальным размерам

Условные обозначения:

INT Интернет розетка.

TEL Телефонная розетка

TV Телевизионная розетка

Выключатель 1-х клавишный

Выключатель 2-х клавишный




Силловая розетка

Розетка для техники. Мощность согласно тех.картам оборудования


Пульт кондиционера

Выключатель теплого пола

Вывод электрический

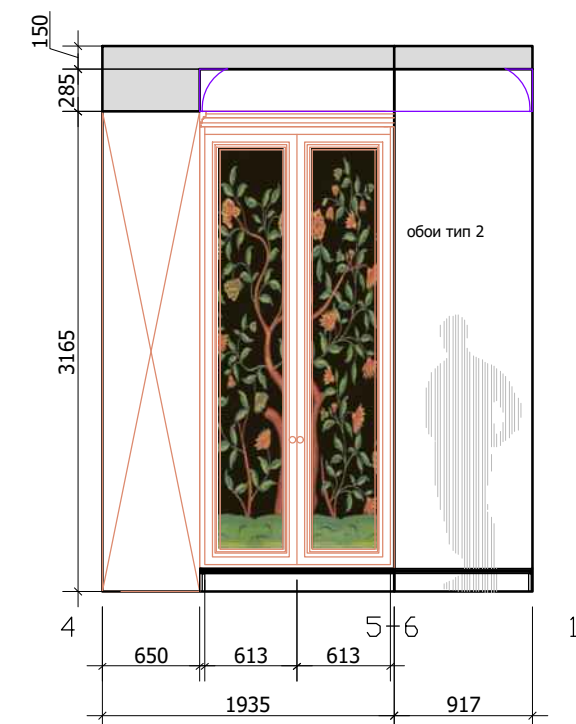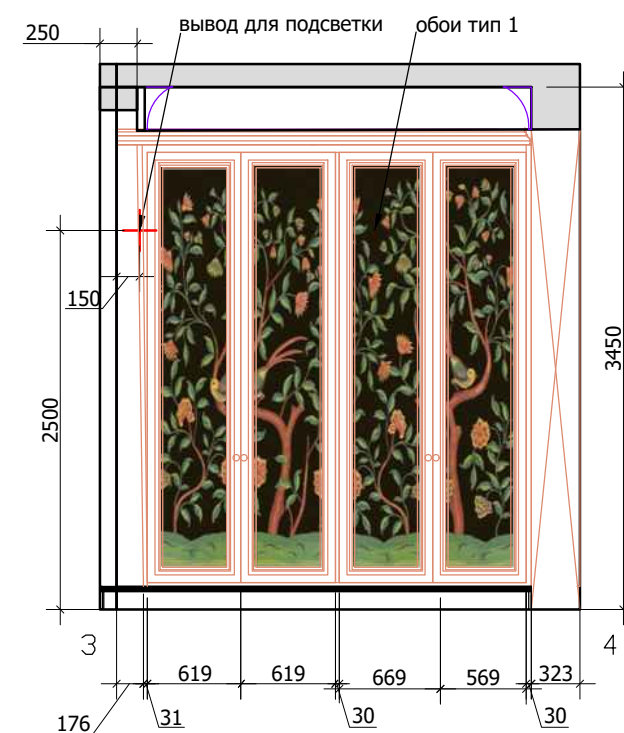
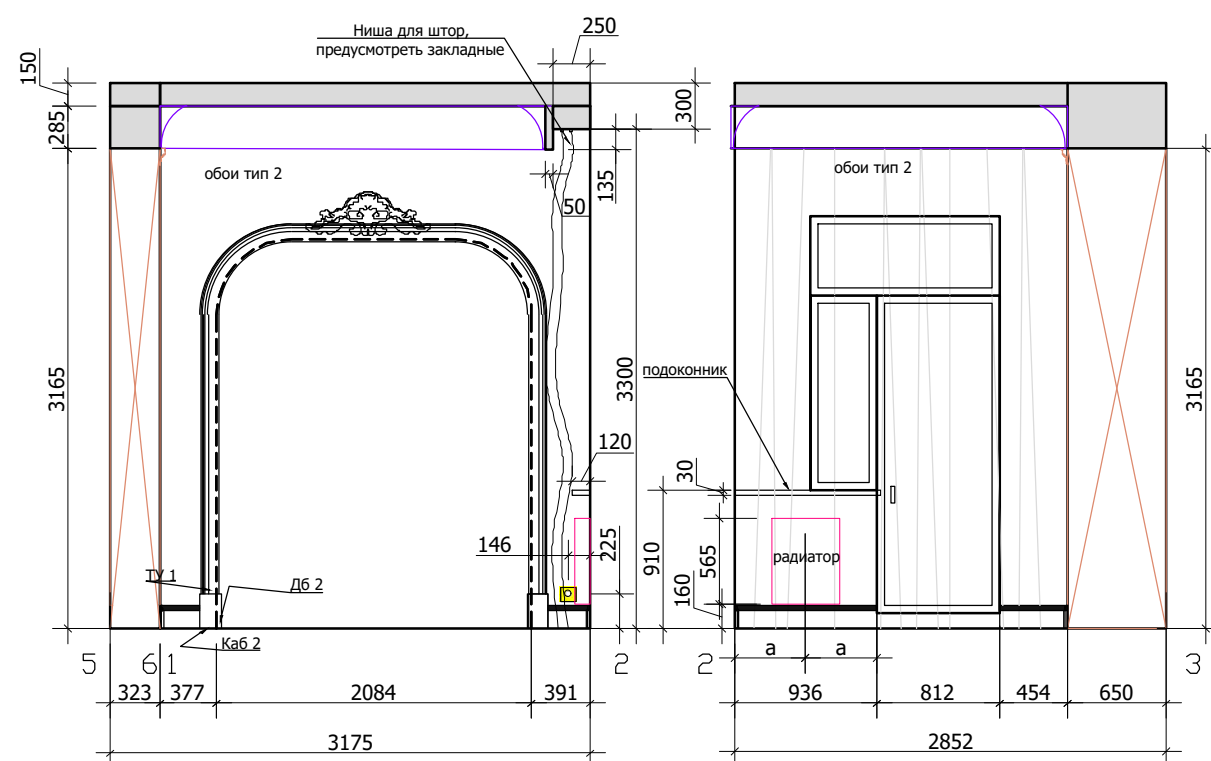


План расстановки мебели

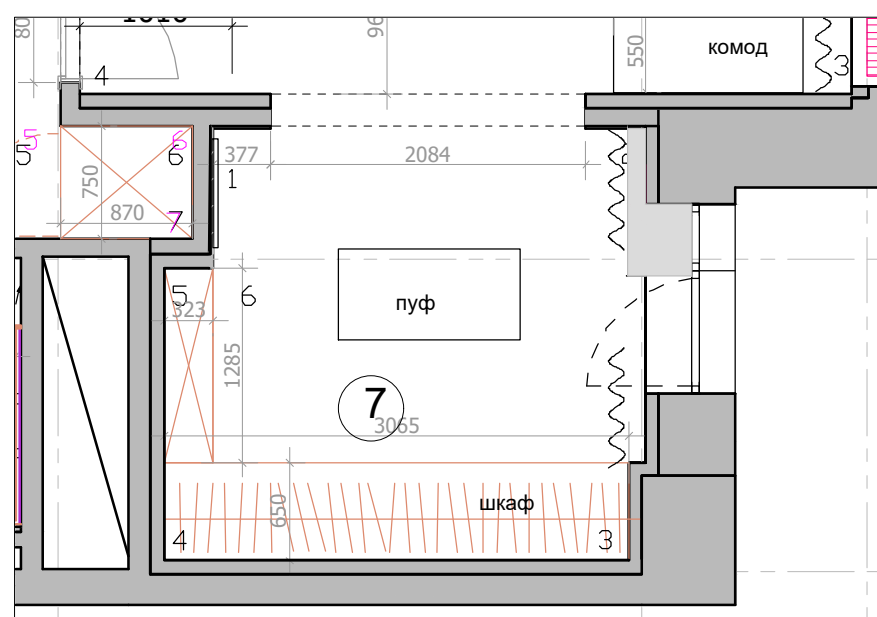

- Условные обозначения:
- INT Интернет розетка.
 - TEL Телефонная розетка
 - TV Телевизионная розетка
 - Выключатель 1-х клавишный
 - Выключатель 2-х клавишный
 - Силовая розетка
 - Розетка для техники. Мощность согласно тех.картам оборудования
 - Пульт кондиционера
 - Выключатель теплого пола
 - Вывод электрический

- Условные обозначения:
- Обои тип 1
 - Обои тип 2
 - мебель по индивидуальным размерам

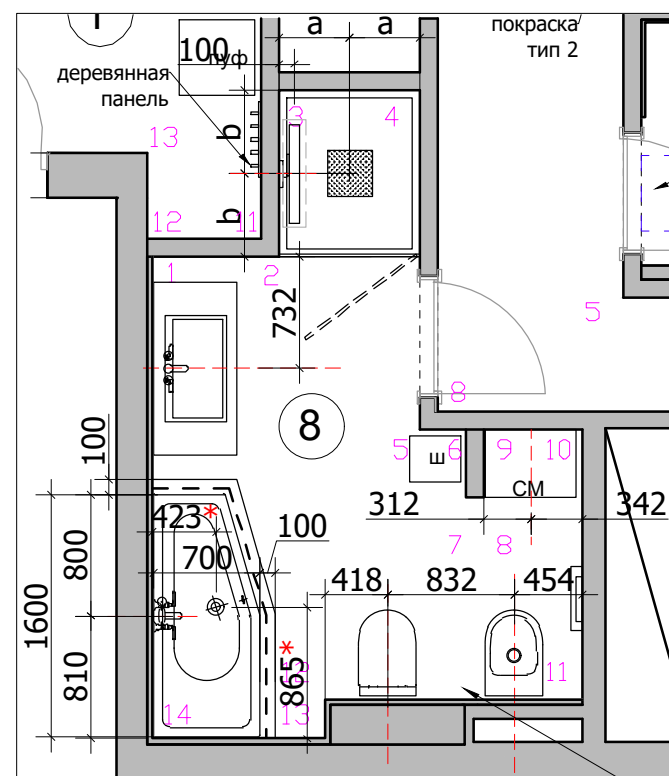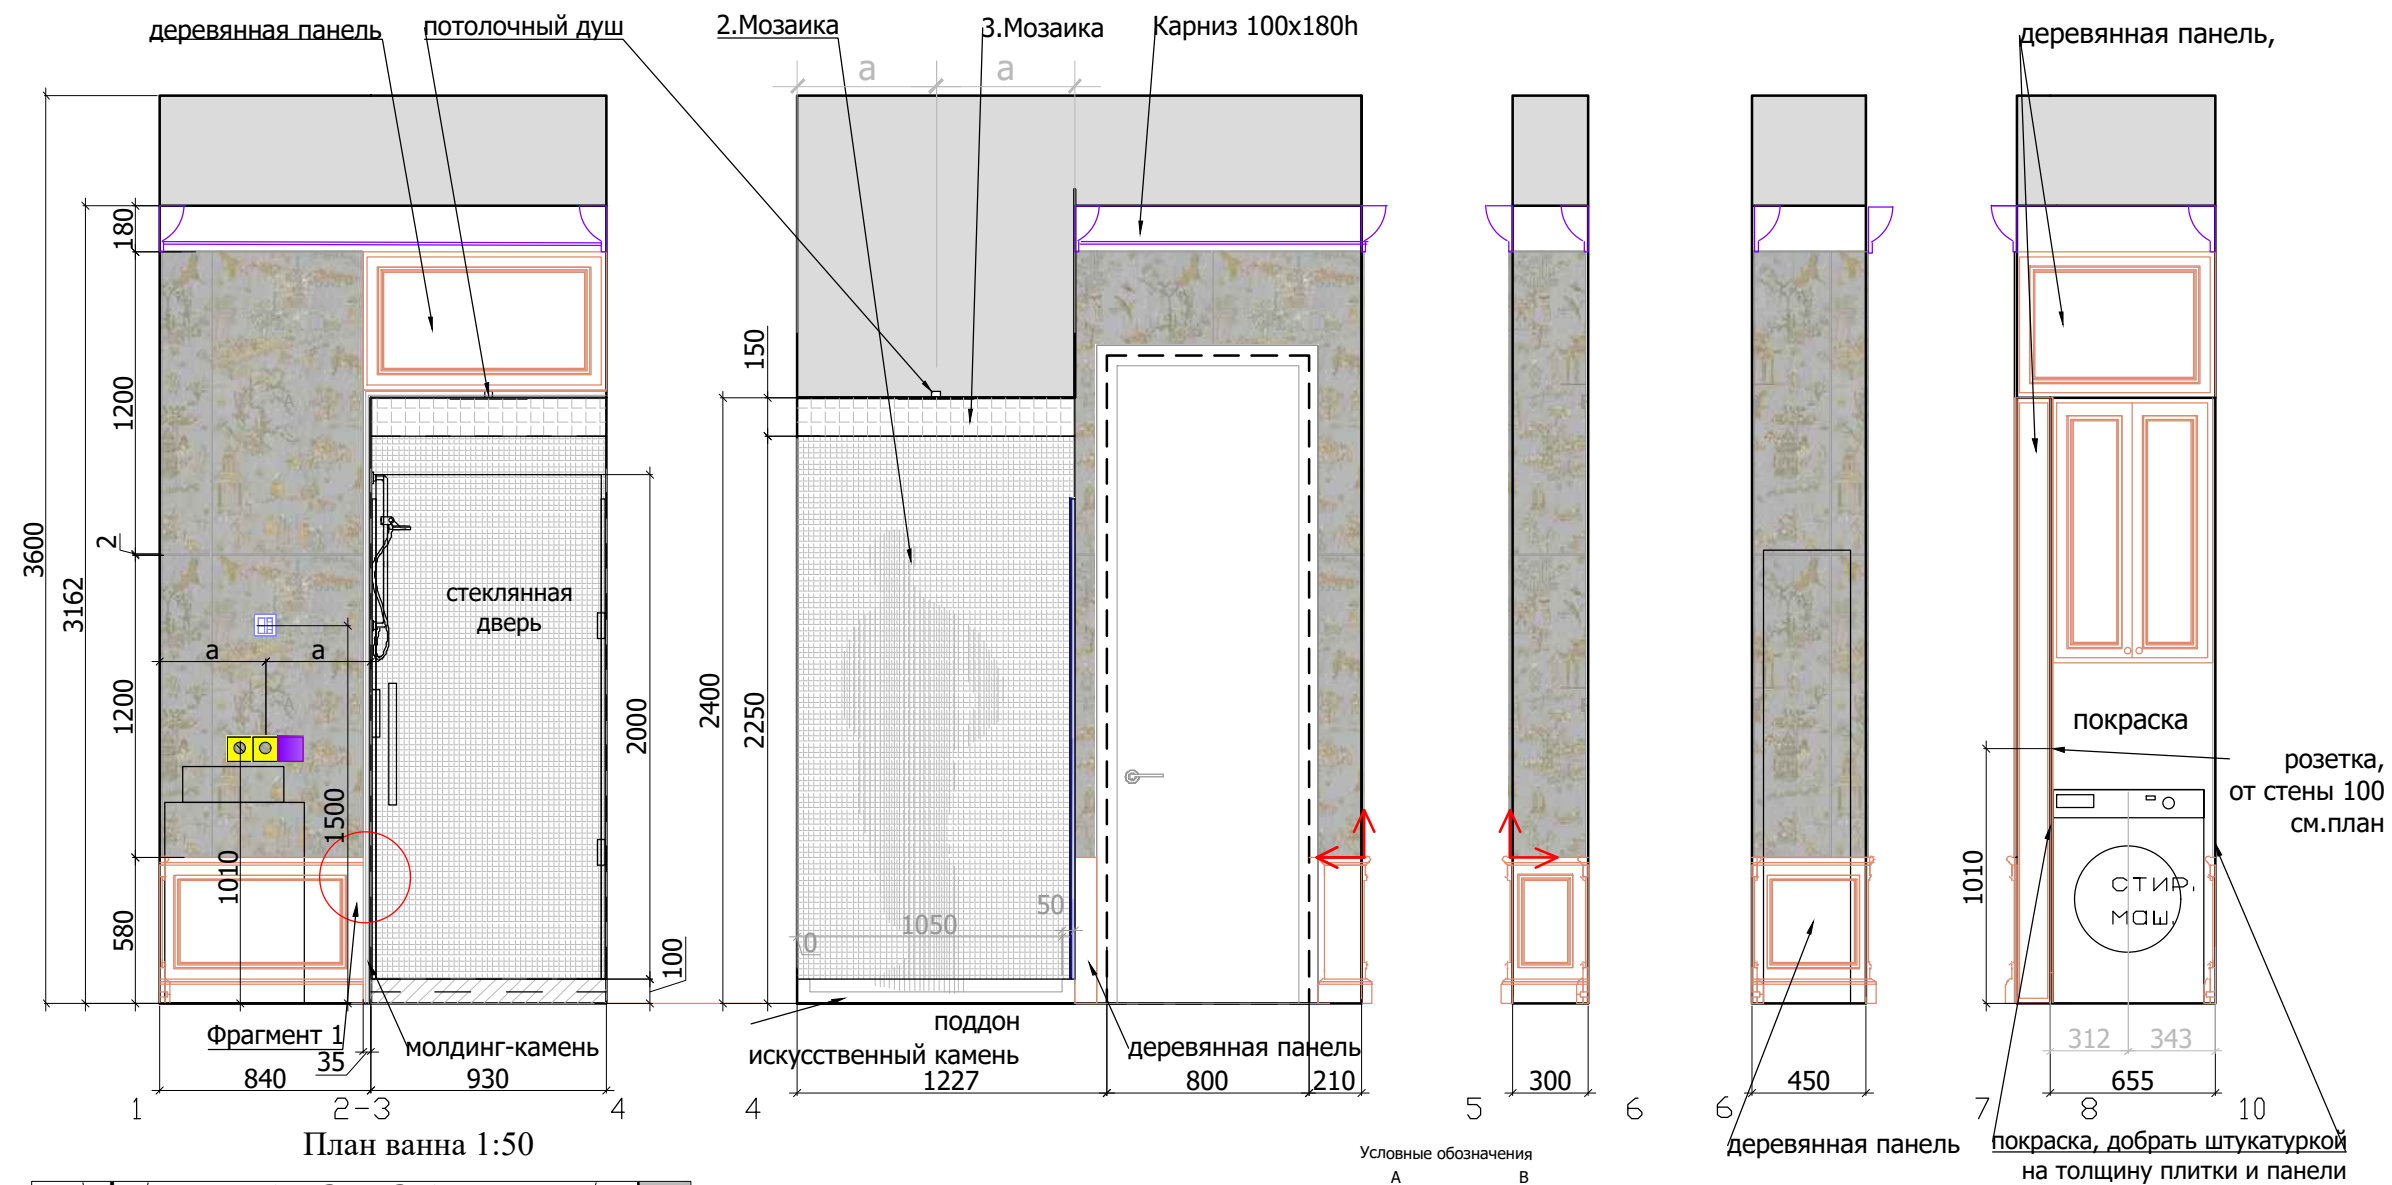

- Условные обозначения:
- | | |
|---|---|
|  | Интернет розетка. |
|  | Телефонная розетка |
|  | Телевизионная розетка |
|  | Выключатель 1 -х клавишный |
|  | Выключатель 2-х клавишный |
|  | Силовая розетка |
|  | Розетка для техники.
Мощность согласно тех.картам оборудования |
|  | Пульт кондиционера |
|  | Выключатель теплого пола |
|  | Вывод электрический |
|  | Кнопочная панель
управления |

- Условные обозначения
- | | |
|---|---|
| А | В |
|---|---|



Плитка разложена с учетом шва 2 мм и толщиной 10 мм
Рисунок плитки переходит от одной к другой



2. Мозаика модуль 30х30 (1,5х1,5) - 7 м2



3. Мозаика 5х5 - 0,5 м2



Начало раскладки



Покраска- 5м2



Карниз-гипс -12 п/м




даже карниза учесть толщину плитки и деревянные панели


Деревянные панели - 11 п/м

При изготовлении панелей см. тех. карту сантехнического оборудования

*Колличество материалов дано без запаса

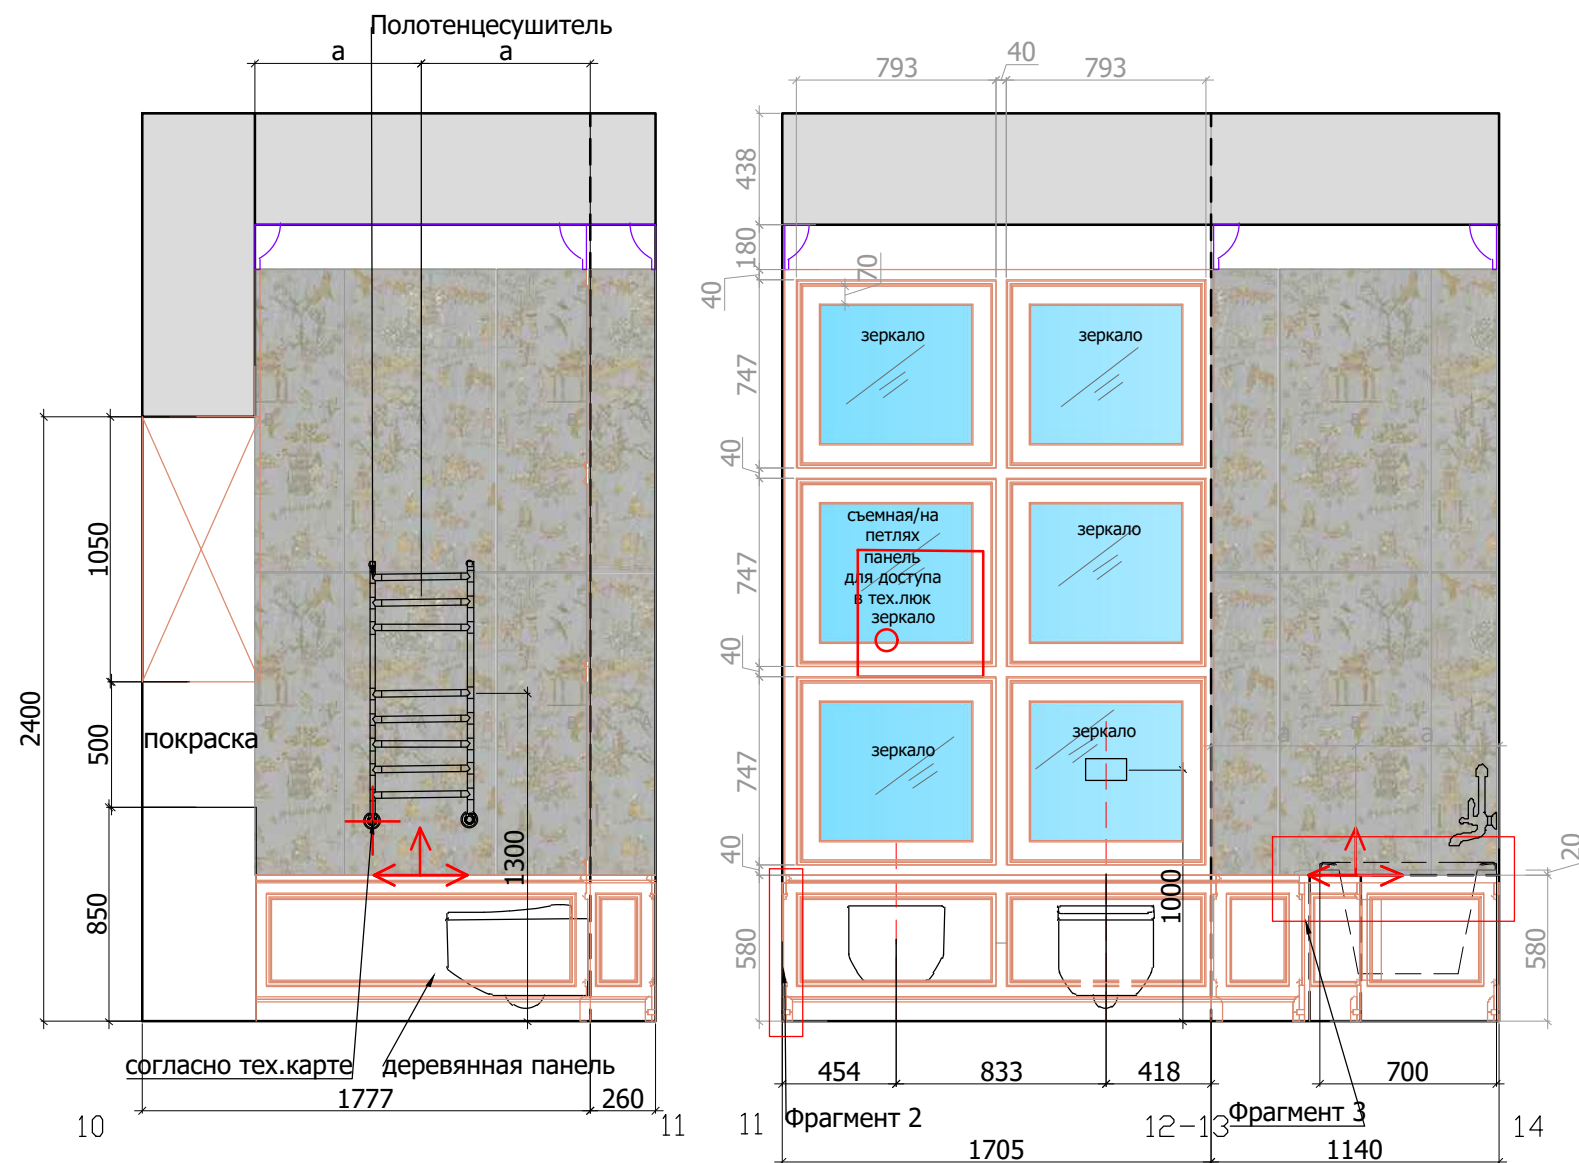

План ванна 1:50

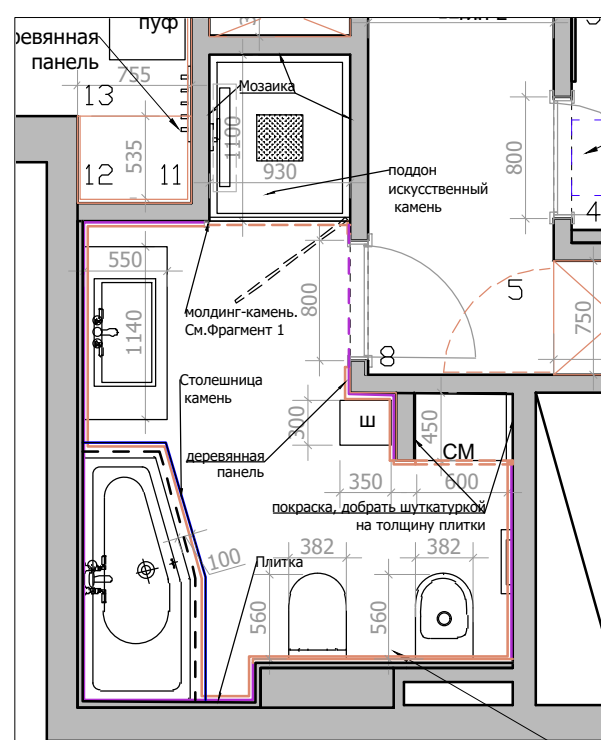

- Зона деревянных панелей
- Зона Столешницы-камень
- Зона плитки



Условные обозначения
А В

1. Плитка
А 1200x600 - 15 шт.
В 1200x600 - 15 шт.


Плитка разложена с учетом шва 2 мм и толщиной 10 мм
Рисунок плитки переходит от одной к другой

2. Мозаика модуль 30x30 (1,5x1,5) - 7 м2
3. Мозаика 5x5 - 0,5 м2

- Начало раскладки
- Зеркало состаренное - 2,0 м2
- Покраска - 5м2
- Карниз-гипс - 12 п/м

При монтаже карниза учесть толщину плитки и деревянные панели
Деревянные панели - 11 п/м
При изготовлении панелей см. тех.карту сантехнического оборудования
*Количество материалов дано без запаса.


Фрагмент 1. М 1:20

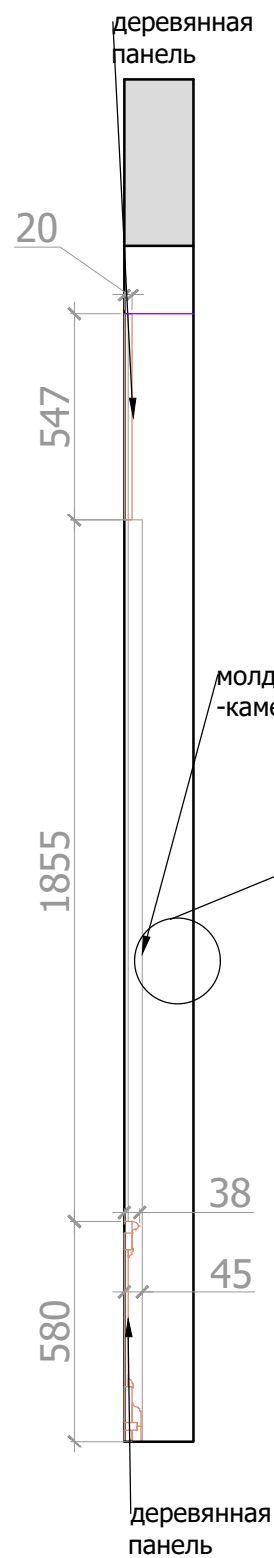


Деревянная панель. Фрагмент 2 М 1:2




Молдинг-камень. М 1:2

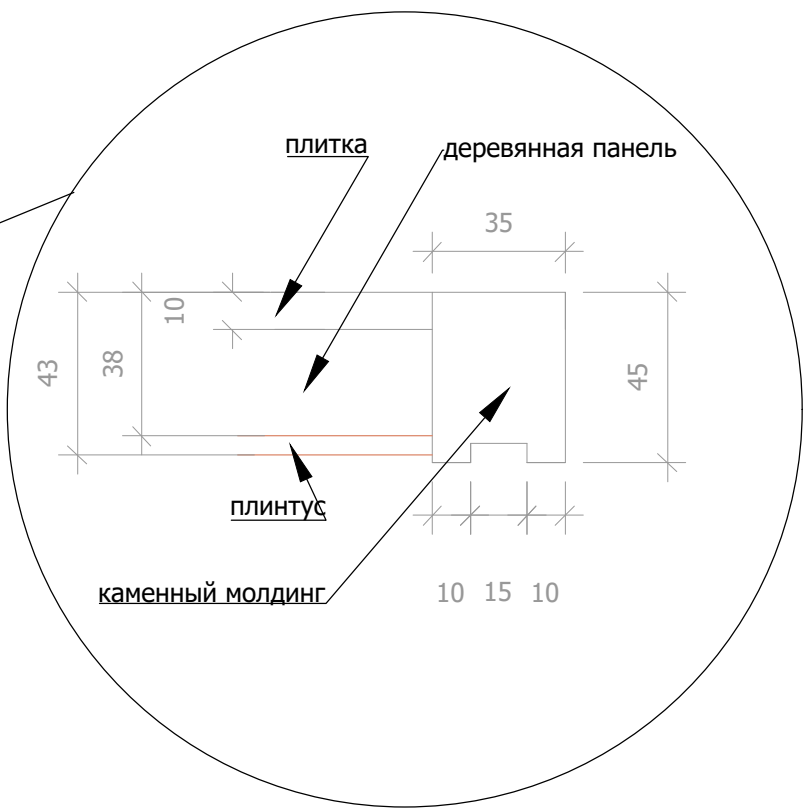



Фрагмент 3. М 1:10

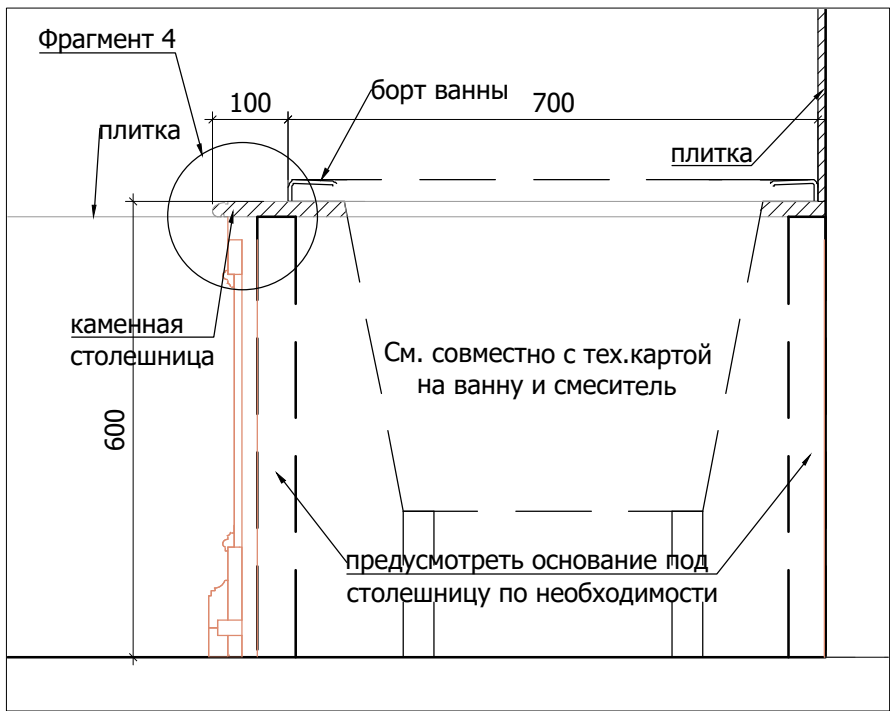

Столешница Фрагмент 4. М 1:2

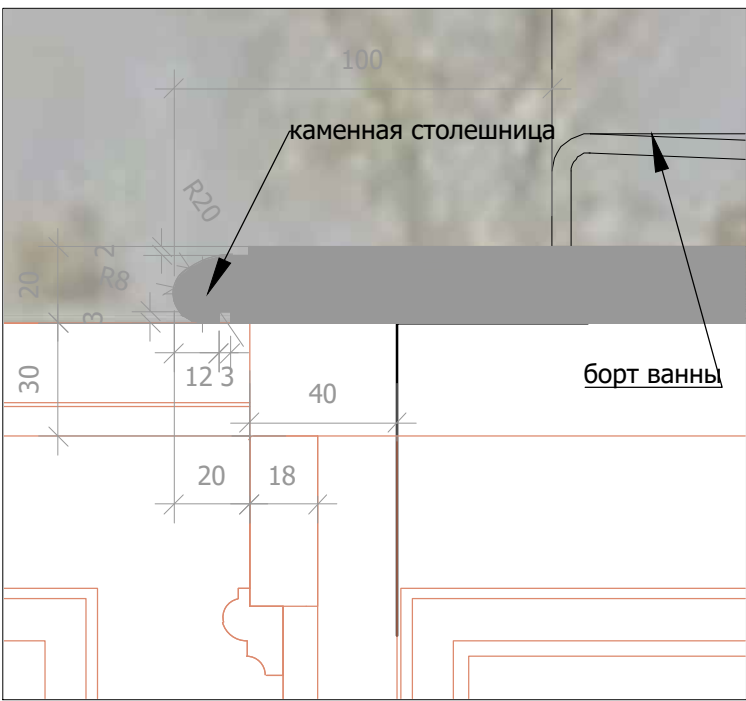

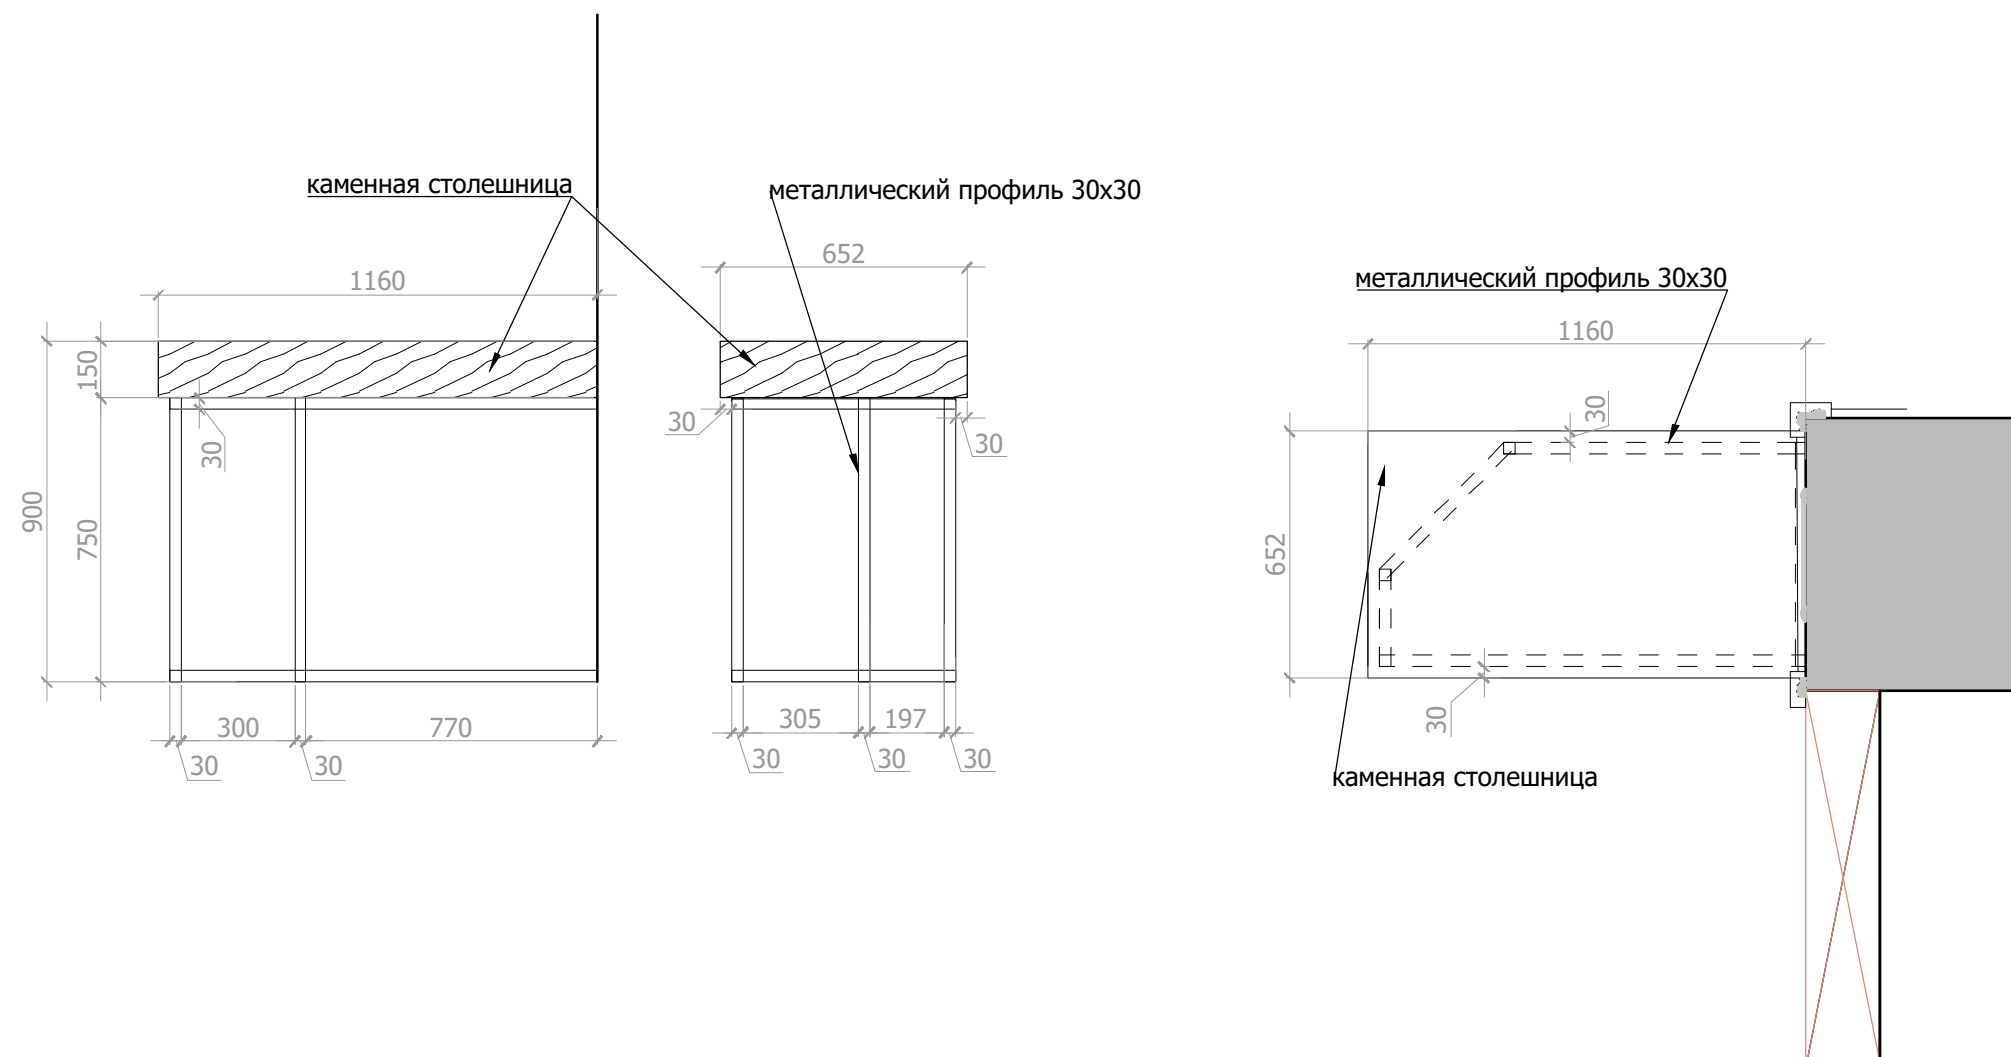


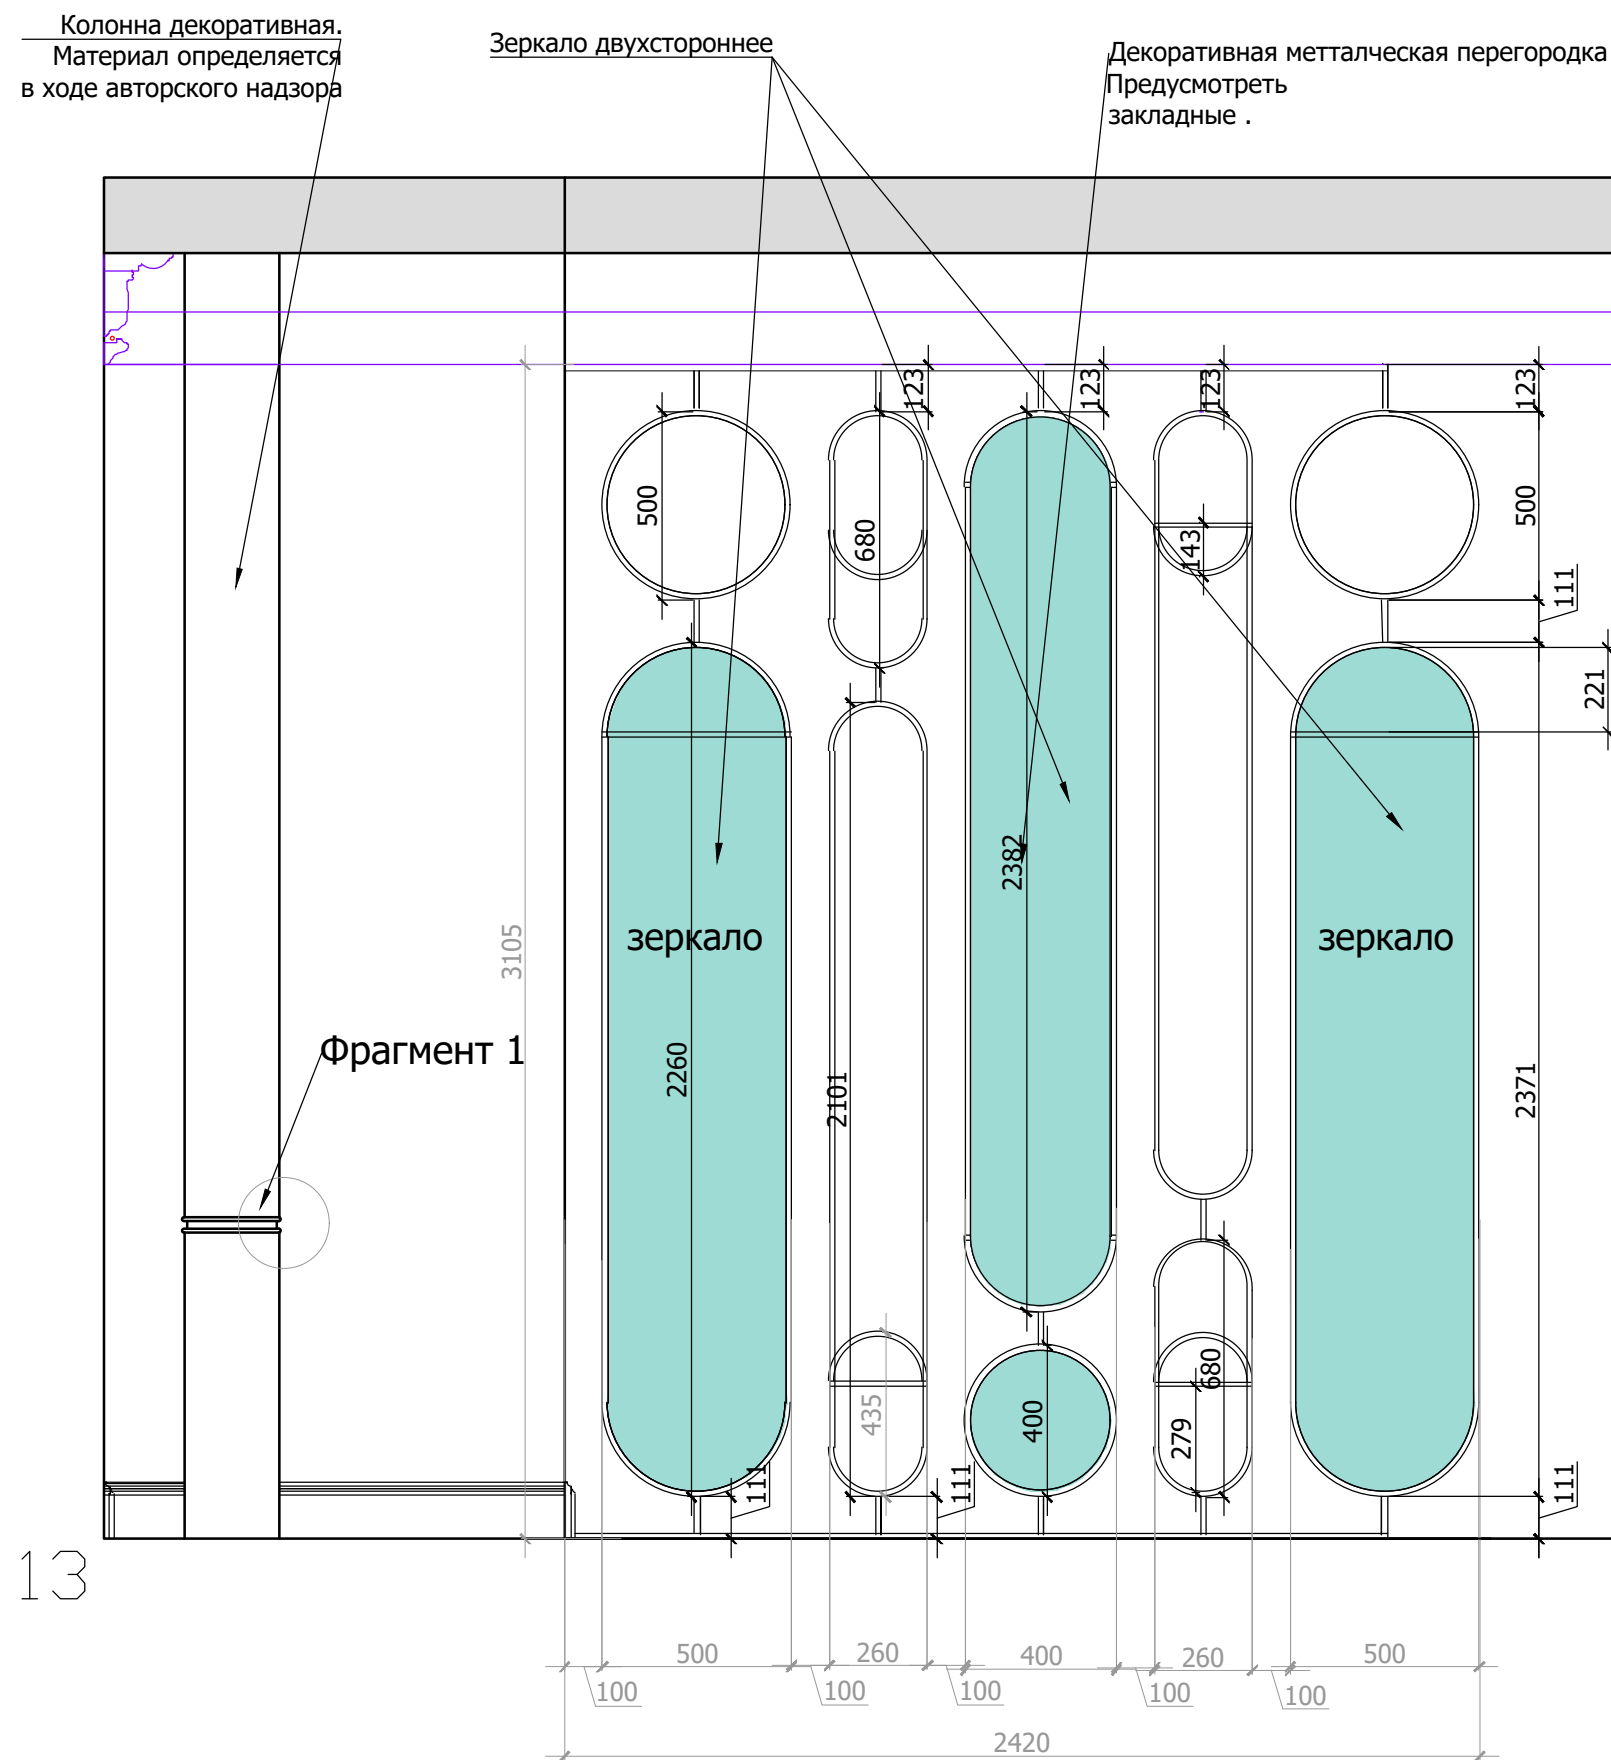

Эскиз



Фрагмент 1

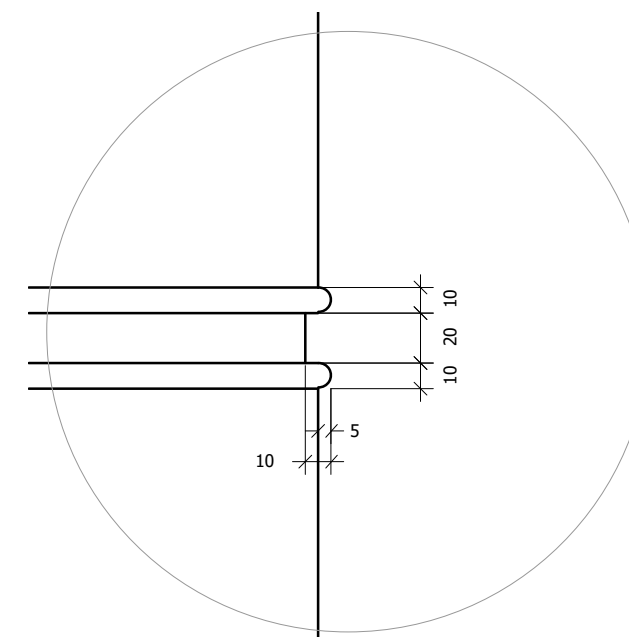


Lavka-design
Лавка-дизайн



Декоративная перегородка.
Гостиная, помещение № 4

М 1:20


34

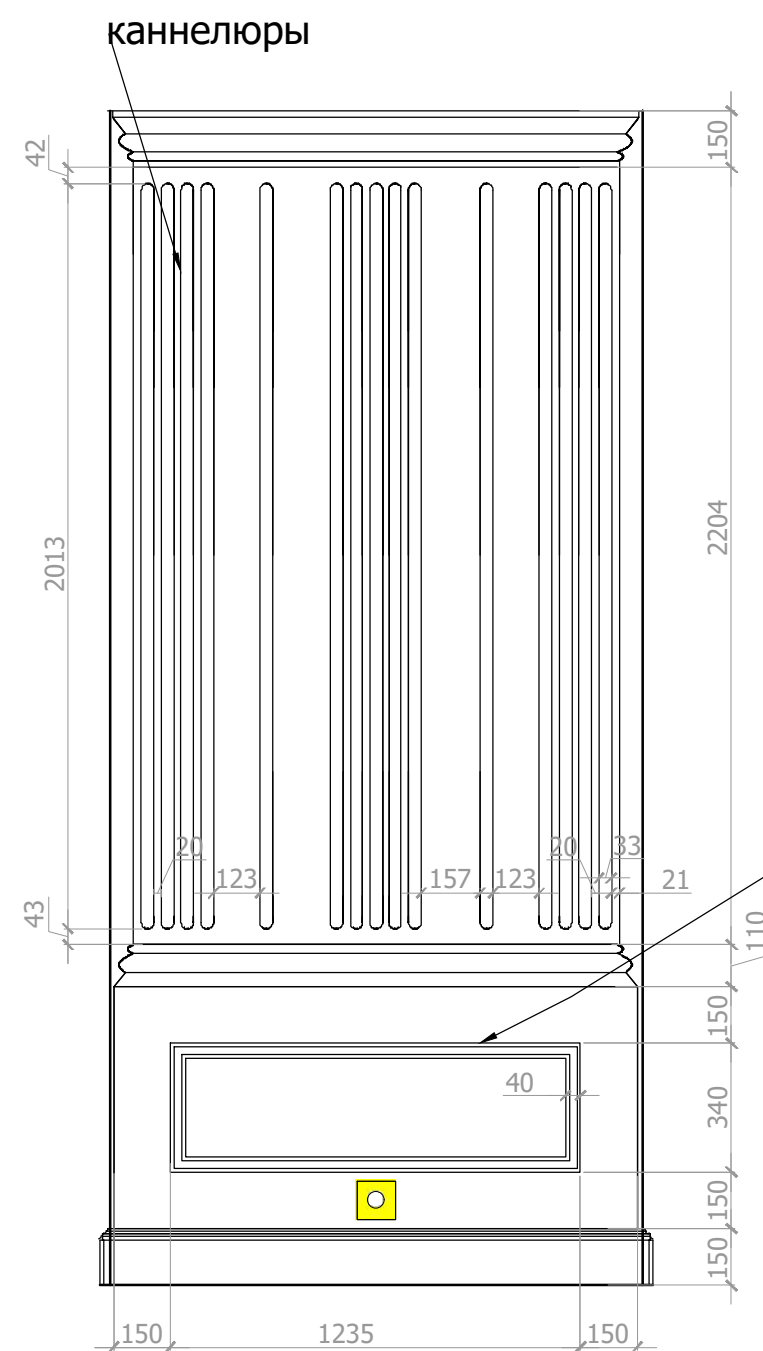

Тяга-гипс Т-15

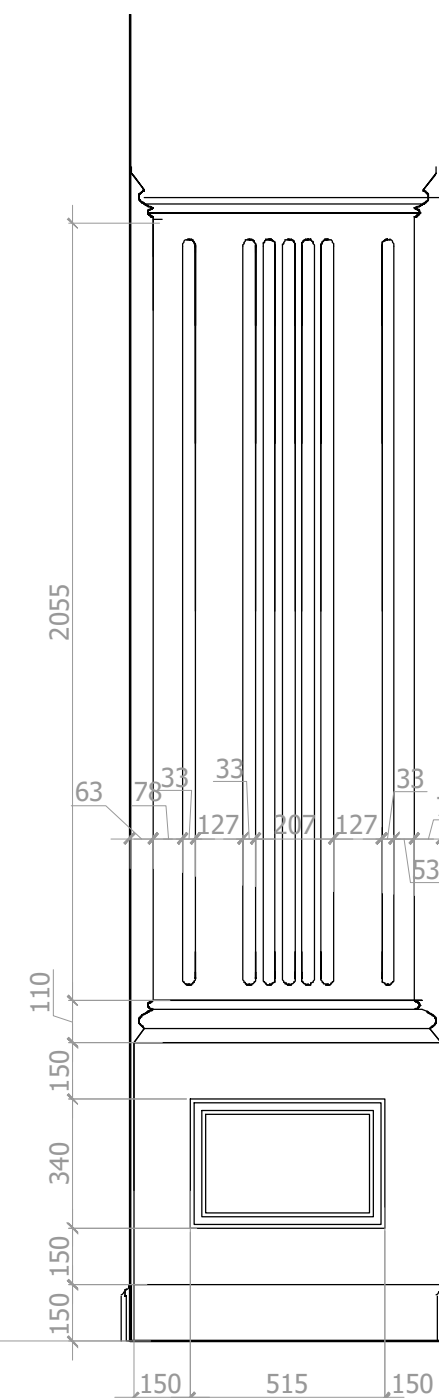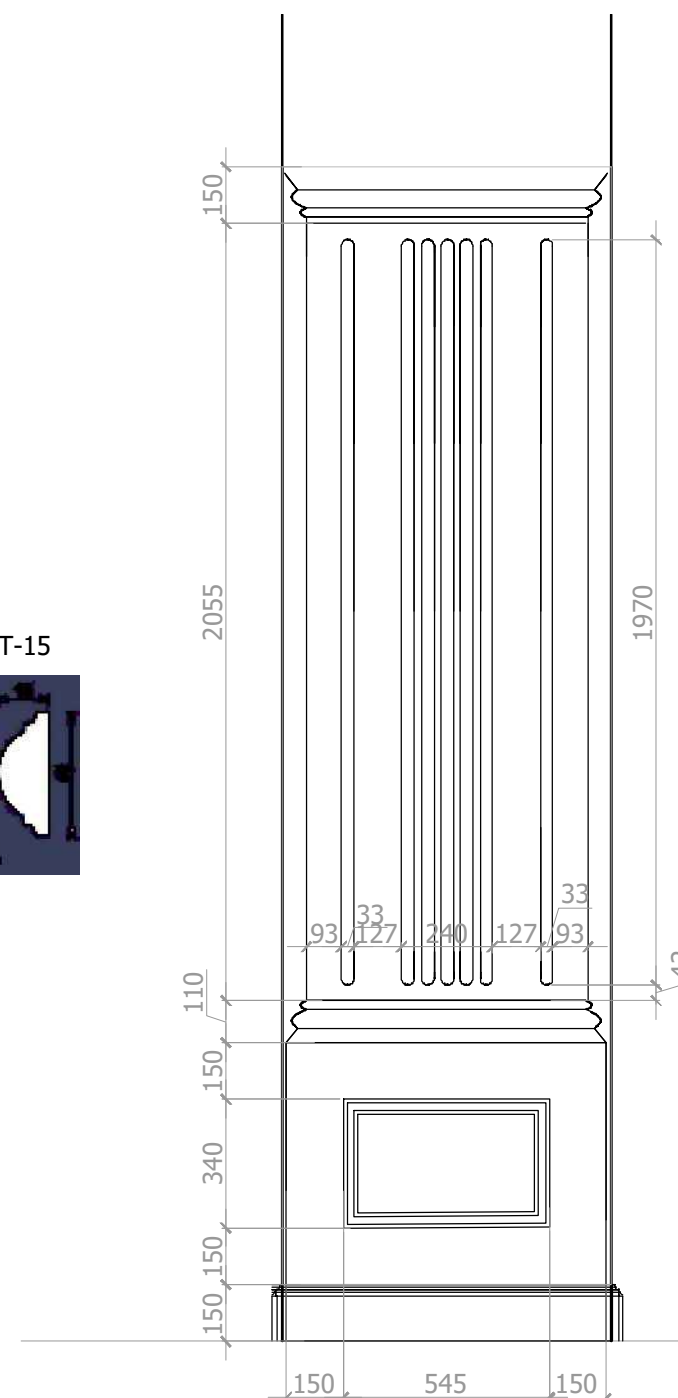


Перед производством произвести замеры по факту.

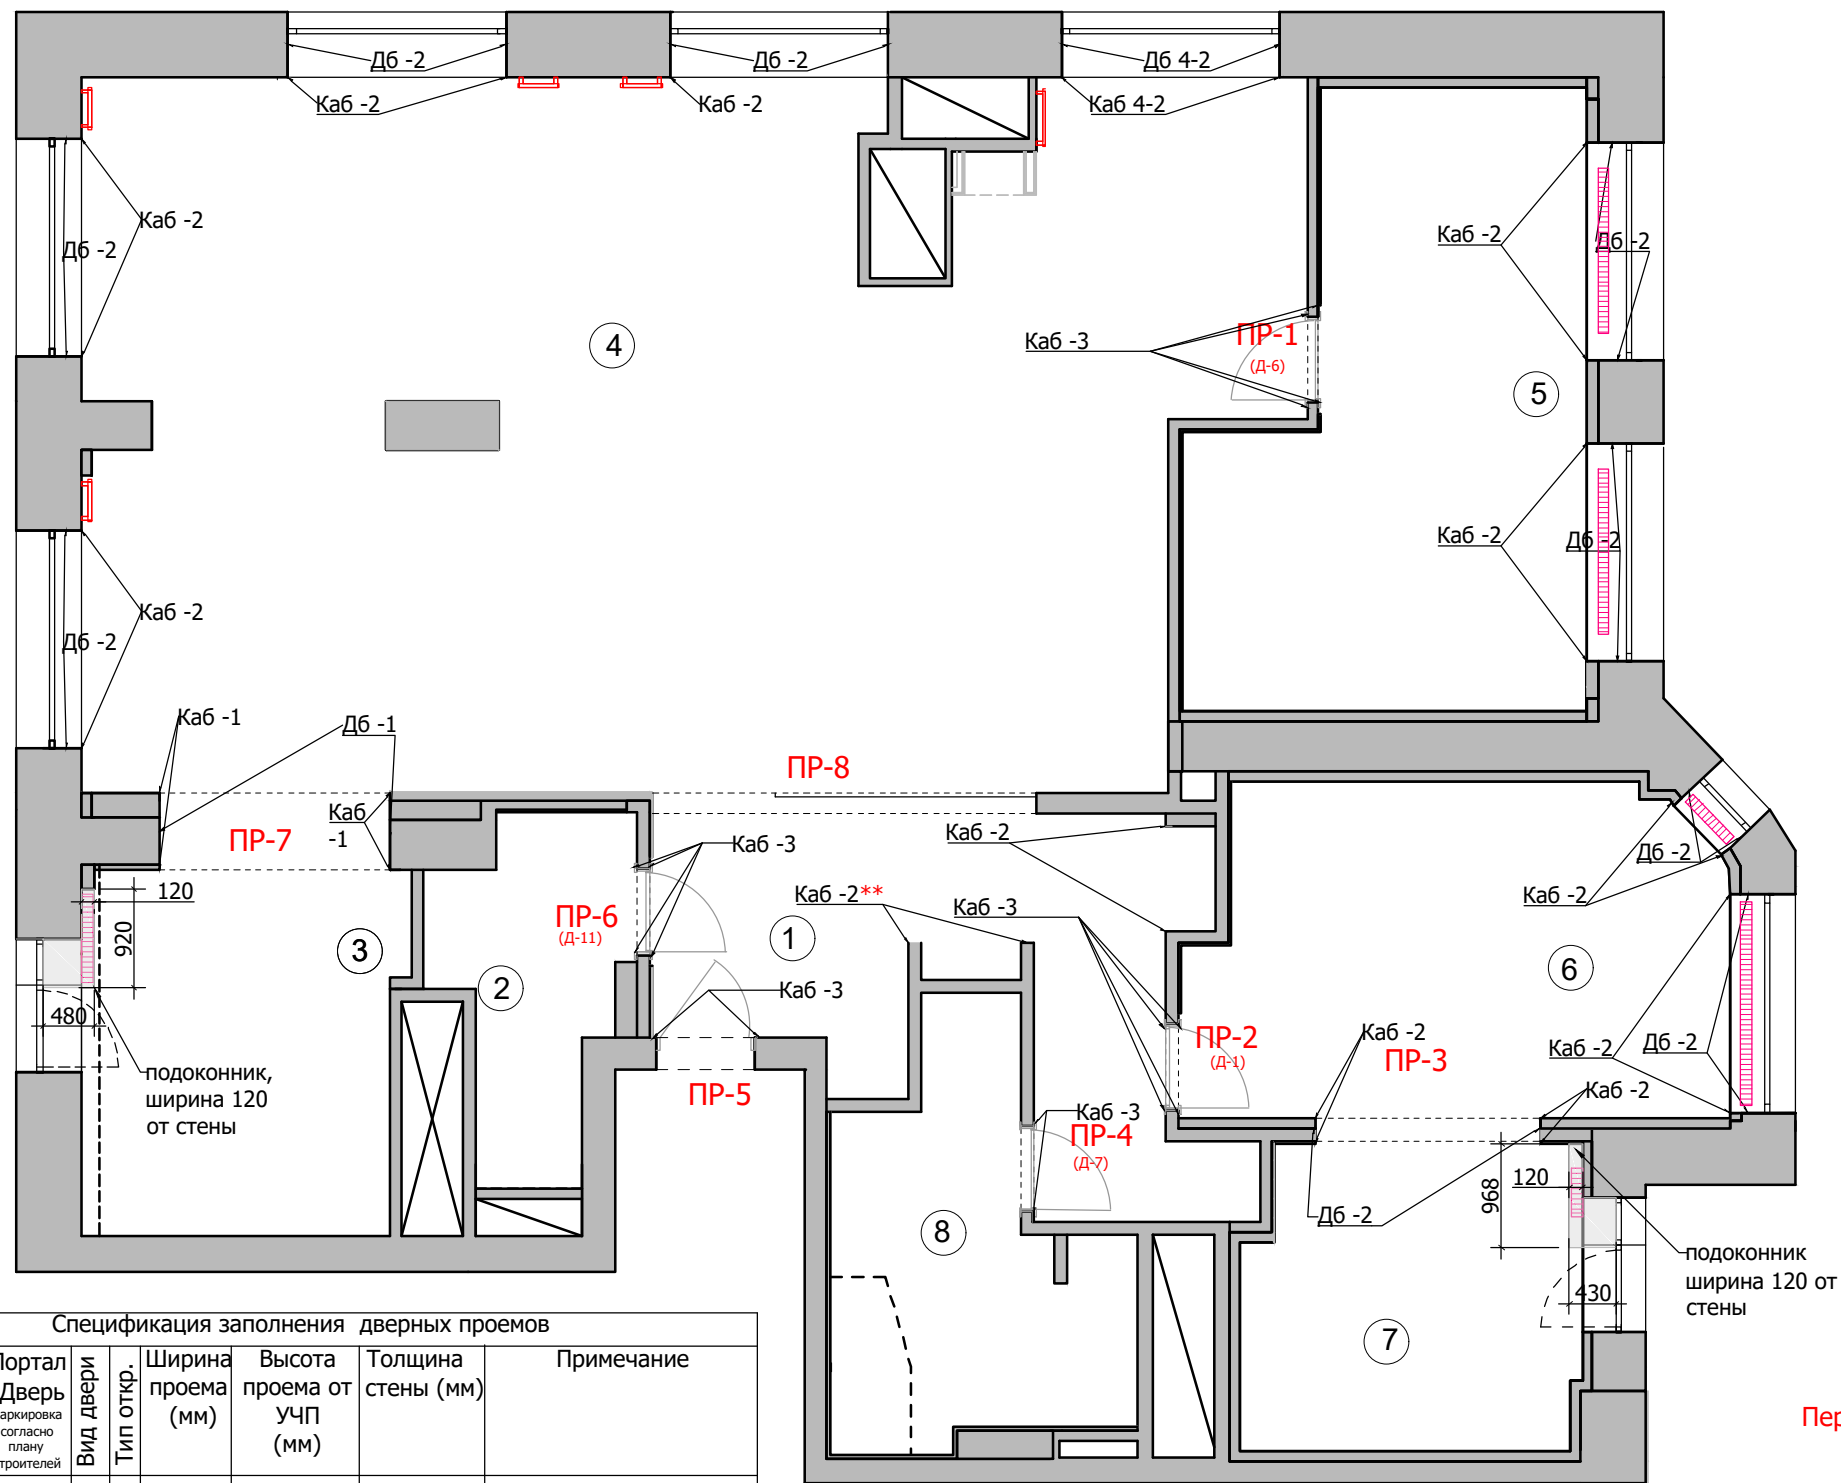

Экспликация помещений

№	Помещение	м²
1	Прихожая	13,5
2	Санузел	4,8
3	Кухня	11,4
4	Гостиная	68,4
5	Детская комната	17,6
6	Спальня	14,8
7	Гардеробная	8,8
8	Ванная комната	8,3

Итого: 147,6

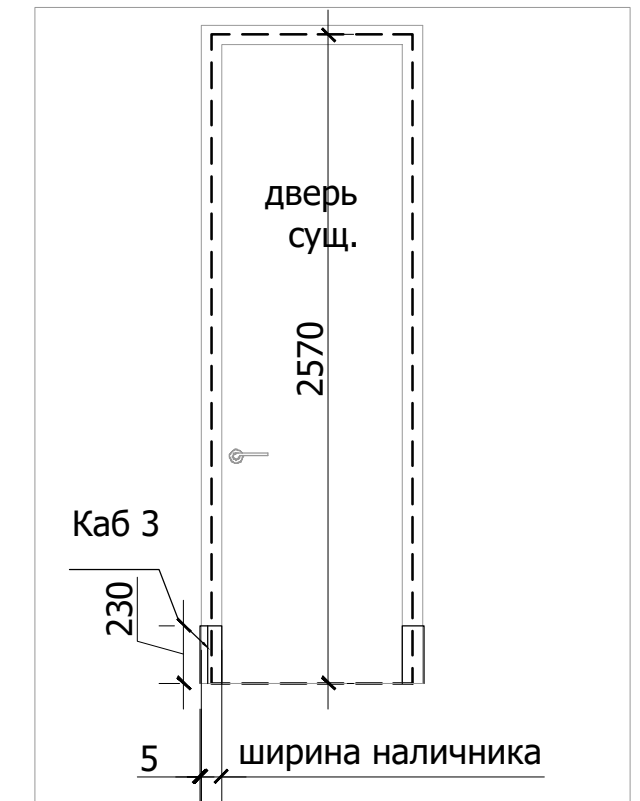


Перед производством подоконников произвести замеры по месту.

Спецификация заполнения дверных проемов							
№	Марка проема	Портал /Дверь маркировка согласно плану строителей	Вид двери	Тип откр.	Ширина проема (мм)	Высота проема от УЧП (мм)	Толщина стены (мм)
1	ПР-1	Д-6	1	П	800	2570	100
2	ПР-2	Д-1	1	Л	800	2570	100
3	ПР-3	ПЛ		Л	2084	2570	210
4	ПР-4	Д-7	1	Л	800	2570	120
5	ПР-5	Д-1	1	П	сущ.	сущ.	сущ.
6	ПР-6	Д-11	1	Л	800	2570	120
7	ПР-7	ПЛ			2140	2570	720
8	ПР-8	ПЛ	1		3562	3100	190

Примечание: Д - дверь существующая ПЛ-портал
П - правое открывание Л-левое открывание
Коробка, полотно двери и наличники для дверей существующие.
* каблук-дерево -декоративный элемент под наличником
** размер определить в ходе авторского надзора

Каблук 3. М 1:5

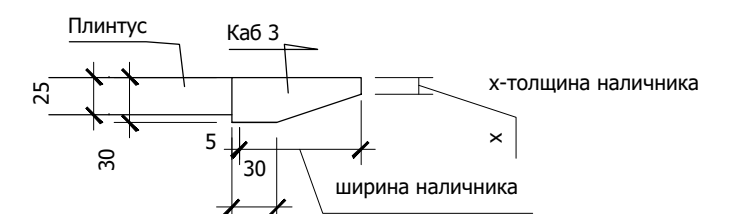


Lavka-design
дизайн бюро

Схема заполнения дверных и оконных проемов

М 1:70


36

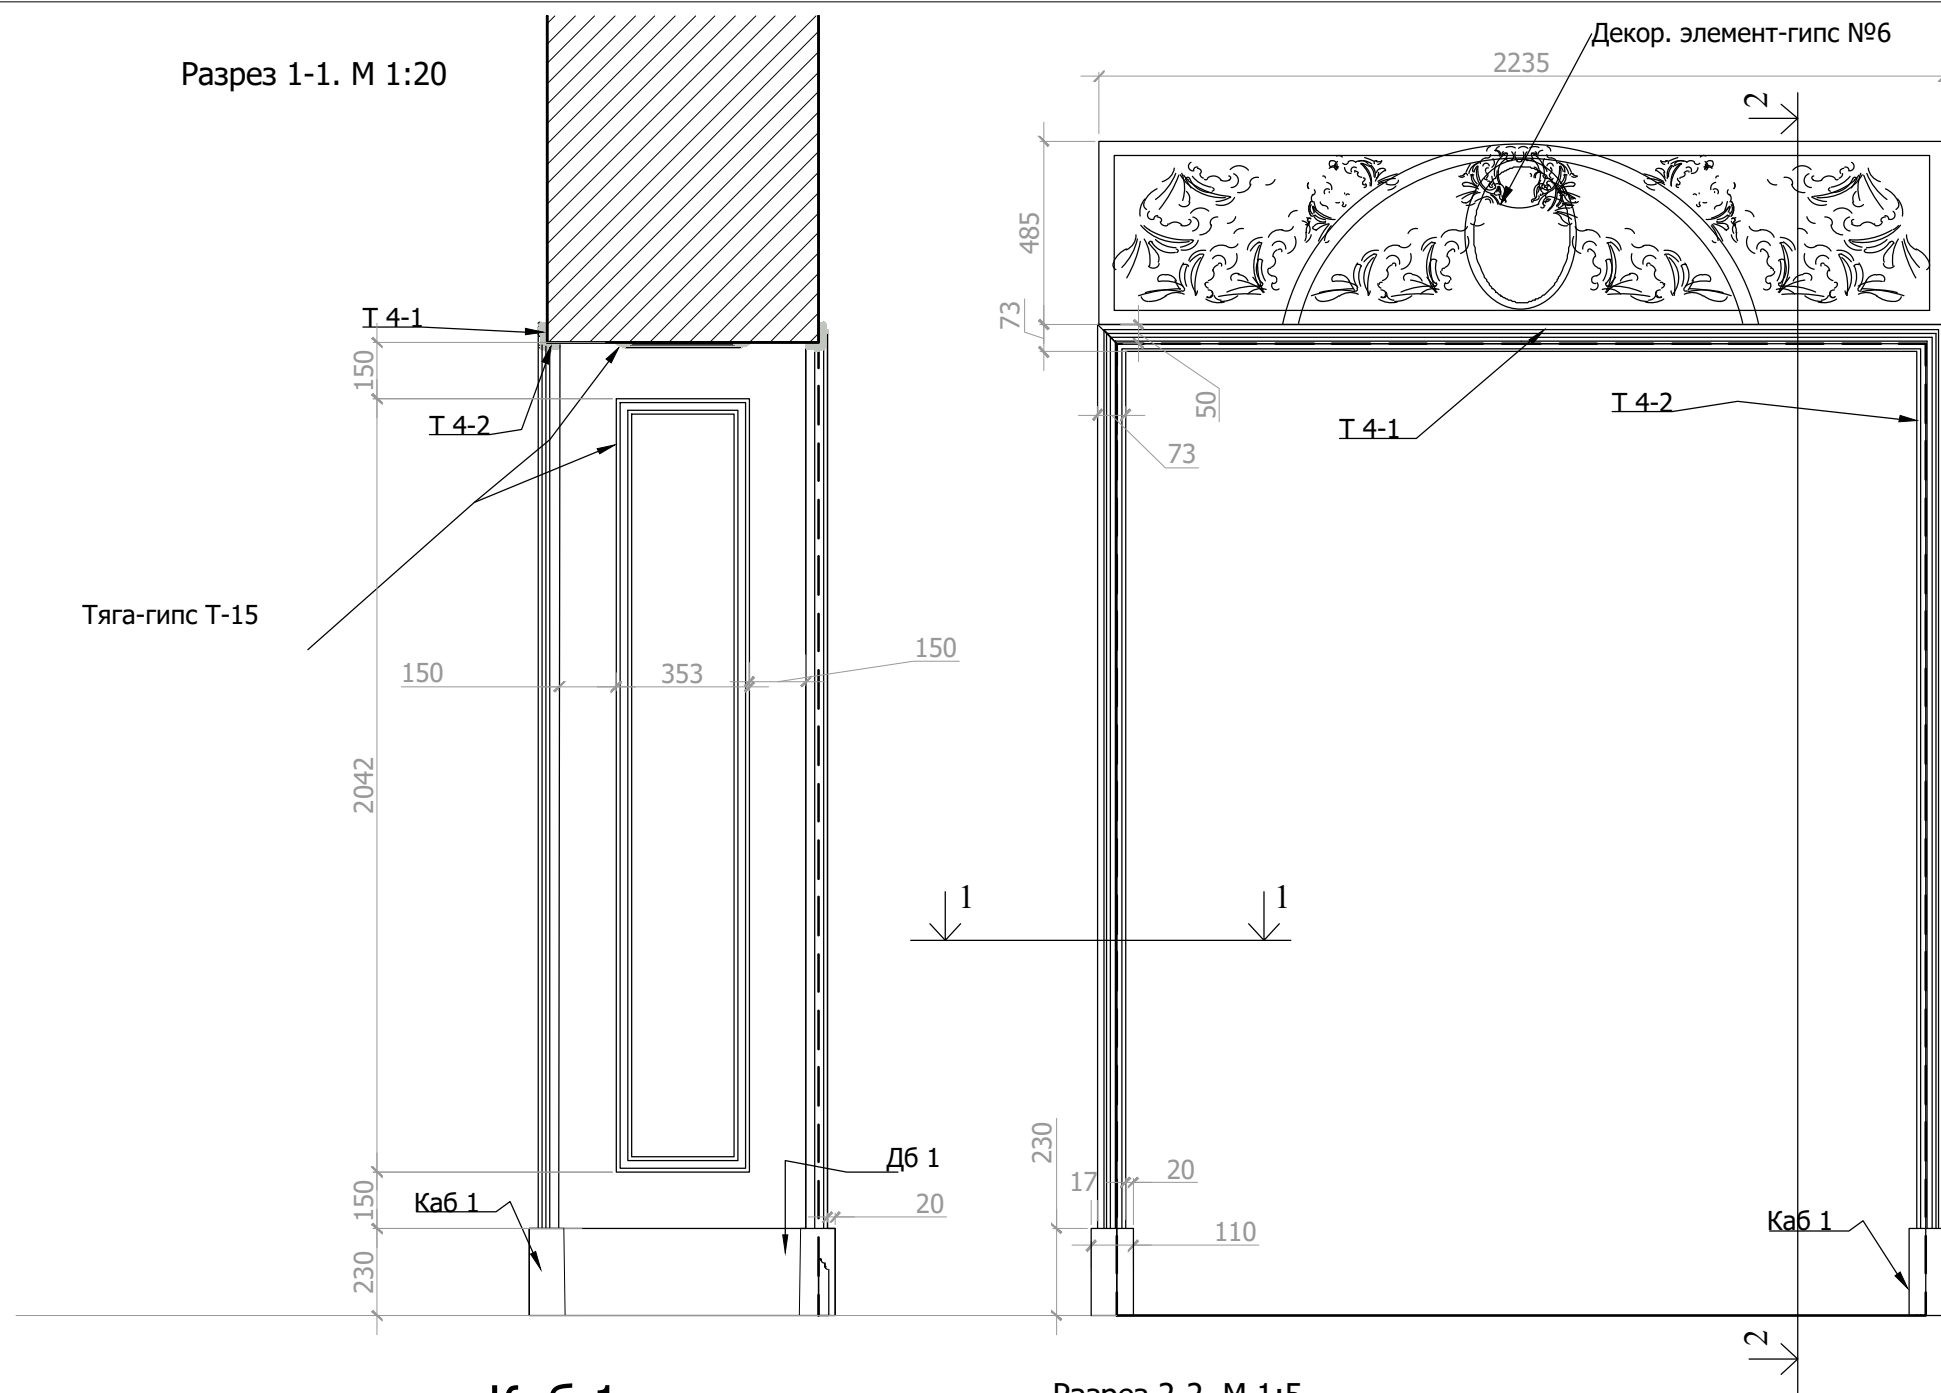


ПР-7. М 1:20

М 1:2


Тяга-гипс
Т 1

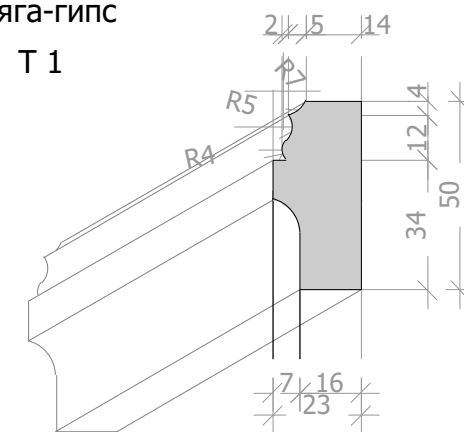


Тяга-гипс
Т 2

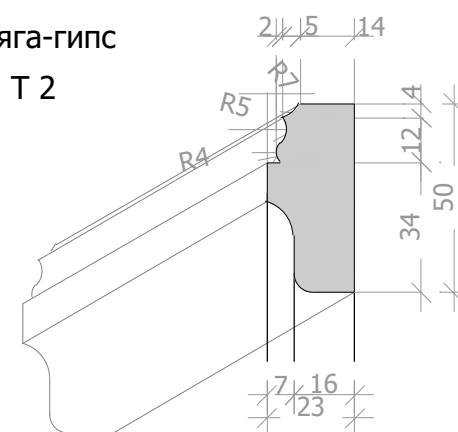

Проем ПР-7. М 1:20

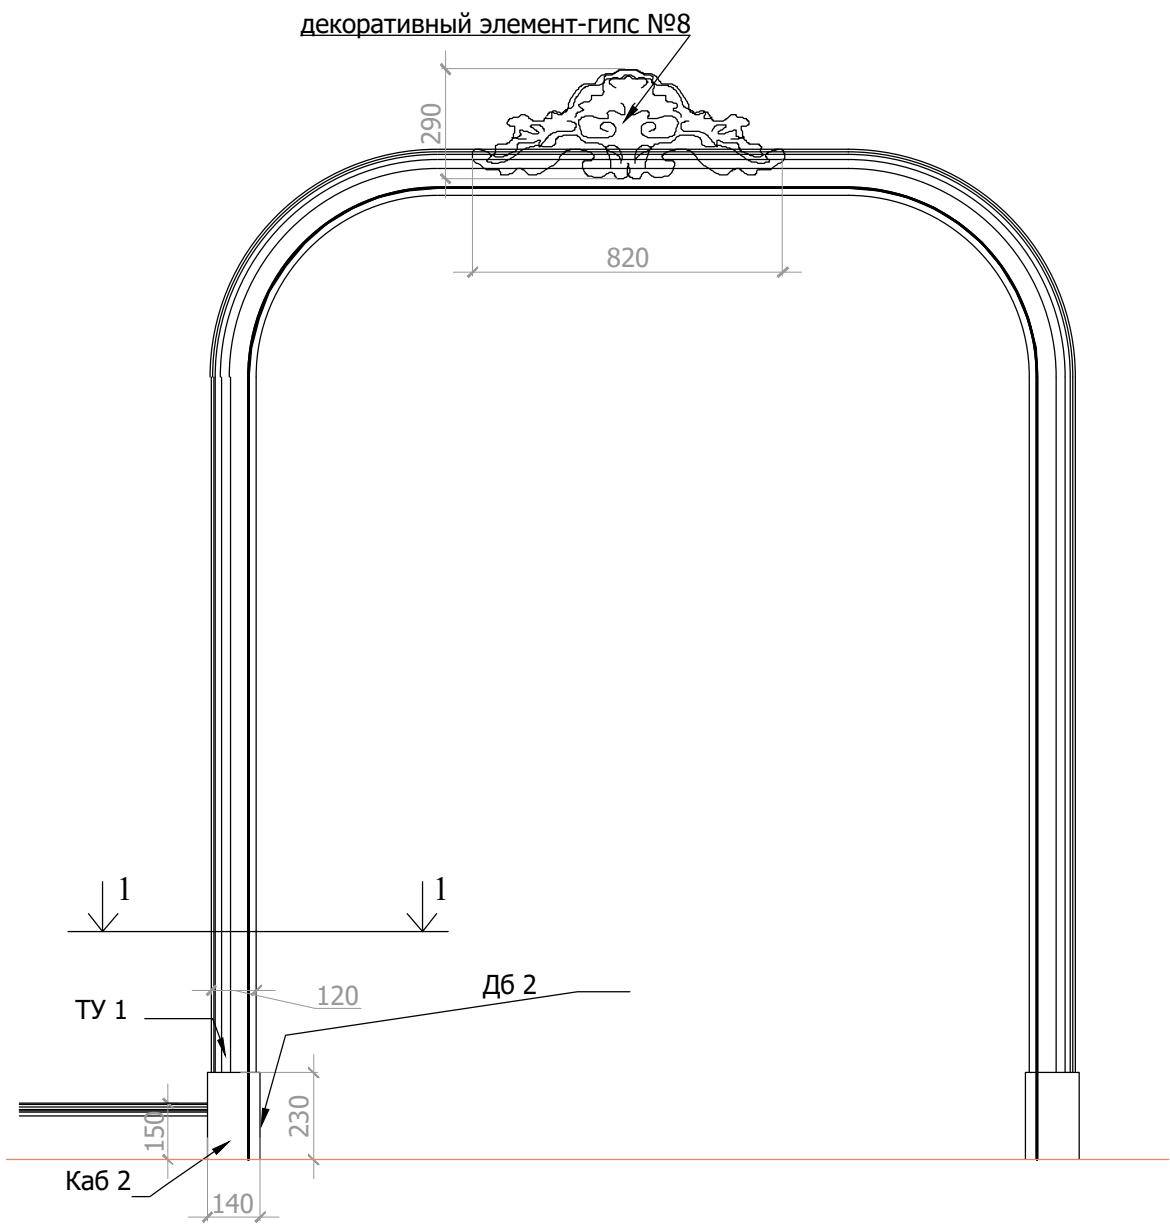


Разрез 1-1. М 1:5

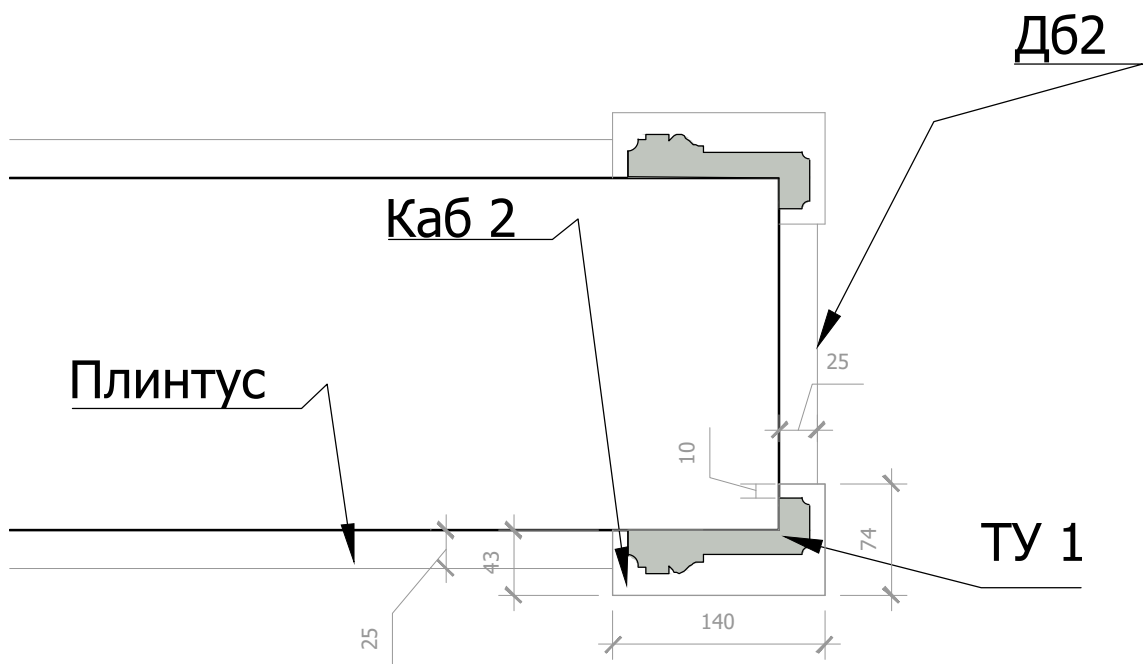


М 1:2


Наличник- гипс ТУ 1

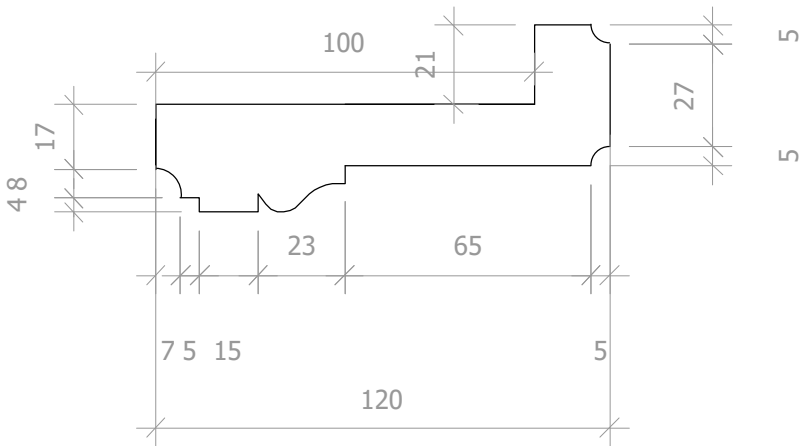


Наличники на окна

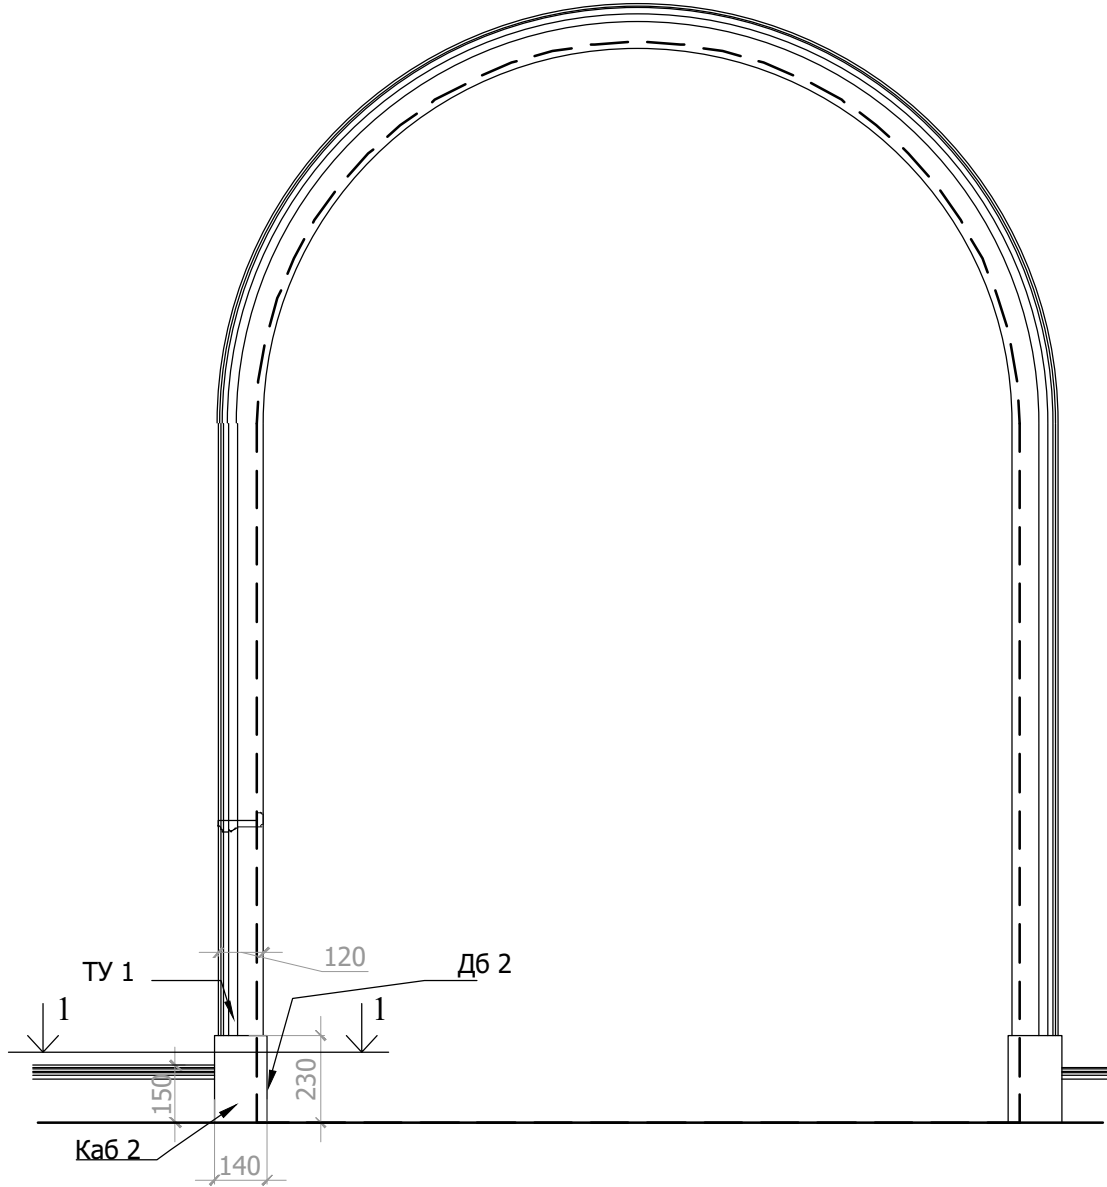


Декоративный элемент в гостиной

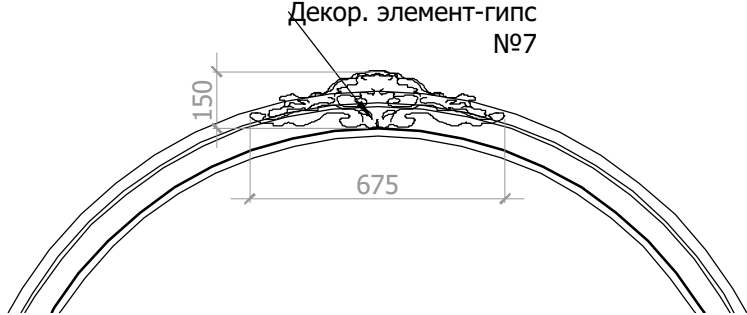

Разрез 1-1. М 1:5

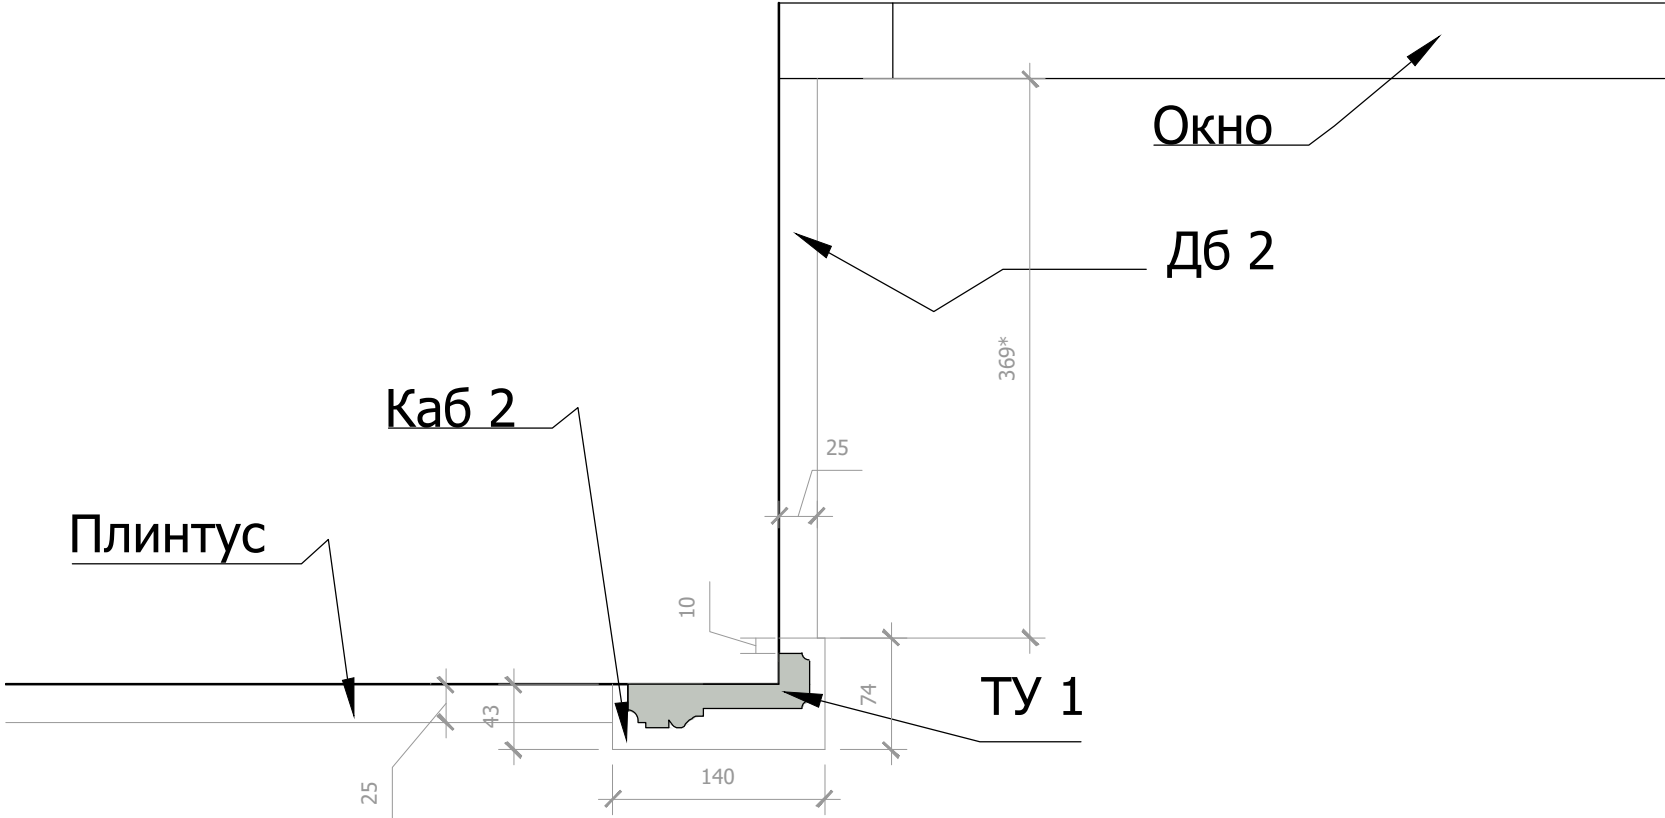


Наличник- гипс ТУ 1

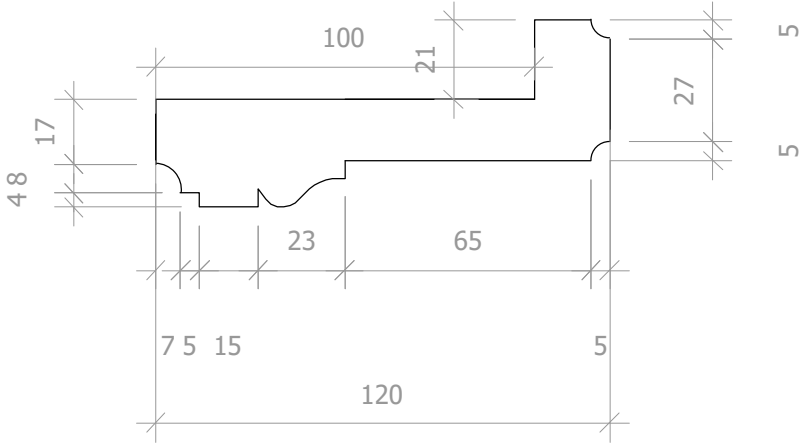




Ведомость отделочных материалов

Объект ЖК Шкваловский



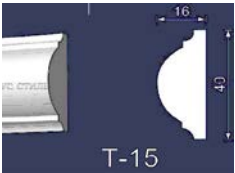
№ пом.	Наименование помещения		Ед. изм	Кол-во*, без запаса	Картинка	Отделочный материал	Производитель, артикул, размеры, цвет	Ссылка
1	Прихожая	потолок Собшая= 13,5 м2	кв.м.	12,6		покраска	Белый, Согласно выбранному образцу	
			кв.м.	0,5		покраска	Тип 2. Согласно выбранному образцу	
			кв.м.	0,4		деревянная панель	Согласно выбранному образцу	
			п/м.	15,5		карниз-гипс	190x190h. Цвет согласно выбранному образцу	
		стены Собшая= 43,6	кв.м.	21,5		покраска	Тип 1. Согласно выбранному образцу	
			кв.м.	4,7		покраска	Тип 2. Согласно выбранному образцу	
			п/м.	2,7		панели-дерево	H2760 Согласно выбранному образцу	
			кв.м.	10,0		подготовка под шкаф		
			п/м.	56,0		молдинг-гипс	16x40h,покраска согласно выбранному образцу	
			п/м.	16,0		профиль	цвет золото, ширина 10 мм	
			п/м.	6,2		тяги-угол-гипс	ТУ-1 , 120x50	
			п/м.	6,2		тяги-угол-гипс*	ТУ-1* , размер определить в ходе авторского надзора	
			шт.	1,0		барельеф-гипс	Декор. элемент-гипс №1 . 994x470. Произвести замеры по факту	


2	Санузел	пол Собщная= 13,6 м2	шт.	10,0		керамогранит	120x120x0.6 Empatia Bianco	https://www.lucido.eu/catalog/ceramogranit/cedit/chimera/plitka/cedit-chimera-empatia-bianco/
			п/м.	13,5		плинтус	плинтус-дерево, h150, Тип 1. Покраска согласно выбранному образцу	
		потолок Собщная = 4,8 м2	кв.м.	3,0		покраска	Белый, Согласно выбранному образцу	
			кв.м.	1,0		покраска	Тип 1, Согласно выбранному образцу	
			кв.м.	0,8		покраска	Тип2, Согласно выбранному образцу	
			п/м.	7,5		карниз-гипс	70x70h.Цвет согласно выбранному образцу	
			п/м.	7,5		фриз-гипс	125h.Цвет согласно выбранному образцу	
			п/м.	7,5		карниз-гипс	10x17h.Цвет согласно выбранному образцу	
		потолок 5 стены= 29 м2	шт.	12,0		плитка	керамогранит, 1200x600x6,Decoro Empatia Bianco	https://www.lucido.eu/catalog/ceramogranit/cedit/chimera/decor-sht/cedit-chimera-decoro-empatia-bianco-3122622/

 			шт.	1,0		плитка	керамгранит, 1200x2400x6, Empatia Nero (по факту нужно 600x1300)	https://www.lucido.eu/catalog/ceramogranit/cedit/chimera/plitka/cedit-chimera-empatia-nero/
			кв.м.	3,5		зеркало тонированное	размер снять перед производством на месте	
			кв.м.	5,0		покраска	Согласно выбранному образцу	
			шт.	1,0		барельеф-гипс	Декор. элемент-гипс №2 . 990x586. Произвести замеры по факту	
			п/м.	1,0		деревянная панель	Согласно выбранному образцу, h2990	
		потолок Собщая= 4,8м2	шт.	8,0		керамогранит	60x120x0.6 Empatia Bianco	https://www.lucido.eu/catalog/ceramogranit/cedit/chimera/plitka/cedit-chimera-empatia-bianco/
			шт.	1,0		поддон	искусственный камень, 990x900x100h произвести замеры по факту. Согласно выбранному образцу	
			п/м.	7,5		плинтус	плинтус-дерево, Тип 3, h100	
		потолок Собщая= 11,4 м2	кв.м.	11,4		покраска	Белый, Согласно выбранному образцу	
			п/м.	12,5		карниз-гипс	185x220h. Цвет согласно выбранному образцу	
			кв.м.	9,5		покраска	Согласно выбранному образцу	
			кв.м.	1,9		зеркало состаренное на фартук	размер снять перед производством на месте	
			кв.м.	0,9		борт каменный на фартук	h - 200 . Согласно выбранному образцу	
			кв.м.	2,5		столешница каменная	Согласно выбранному образцу. См. совместно с чертежами кухни	
			кв.м.	3,6		покраска	Проем ПР-7. Согласно выбранному образцу	
			кв.м.	15,5			подготовка под Шкафы	

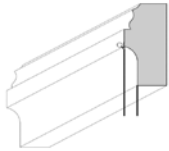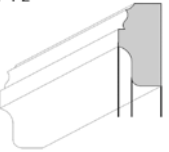3	Кухня	стены Собщая= 34 м2	п/м.	4,5		тяга-гипс	Проем ПР-7. Т1, 23х50h,покраска согласно выбранному образцу	
			п/м.	6,8		тяга-гипс	Проем ПР-7.Т2, 23х50h,покраска согласно выбранному образцу	
			п/м.	13,0		молдинг-гипс	Проем ПР-7.16х40h,покраска согласно выбранному образцу	
		пол Собщая= 9,8	шт.	66,0		плитка	Плитка. Pavimento Esagono Bianco. 40x40	https://www.lucido.eu/catalog/ceramogranit/petracers/800_italiano/decor-sht/petracers-800_italiano-pavimento-esagono-bianco-1558541
			шт.	32,0		плитка	Плитка.800 ItalianoTozzetto Nero 8x8	https://www.lucido.eu/catalog/ceramogranit/petracers/800_italiano/decor-sht/petracers-800_italiano-tozzetto-nero-1558540/
			п/м.	2,5		плинтус	плинтус-дерево, Тип 2, h100	
			кв.м.	68,0		покраска	Белый, Согласно выбранному образцу	


потолок Собщая=68 м2	п/м.	42,0		карниз-гипс	185x220h	
	п/м.	42,0		кодингз-гипс	60x70h	
стены Собщая= 84 м2	кв.м.	70,0		покраска	Согласно выбранному образцу	
	кв.м.	14,0		зеркало состаренное на колонны	размер снять перед производством на месте	
	п/м.	18,0		тяги-угол-гипс	Наличник на окна. ТУ-1 , 120x50	
	п/м.	16,0		тяги-угол-гипс. Гнутая по радиусу	Наличник на окна. ТУ-1 , 120x50	
	п/м.	3,0		пилястра-гипс с каннелюрами	См.Чертеж. Размер снять перед производством на месте	
	шт.	1,0		барельеф-гипс	Декор. элемент-гипс №3 . 580x502. Произвести замеры по факту	
	п/м.	5,5		тяги-угол-гипс	Обрамление ниши. 21x15. Согласно выбранному образцу	
	шт.	1,0		барельеф-гипс	Декор. элемент-гипс №4 . 880x495. Произвести замеры по факту	
	шт.	1,0		декоративная композиция-гипс	Декор. элемент-гипс №5 . 2400x1620. Произвести замеры по факту	
	шт.	1,0		барельеф-гипс	Декор. элемент-гипс №6 . 2240x485. Произвести замеры по факту	
	шт.	5,0		декор-гипс	Декор. элемент-гипс №7 . 675x150. Произвести замеры по факту	

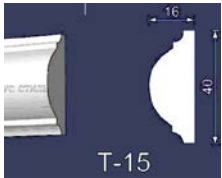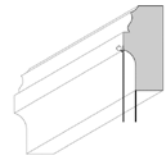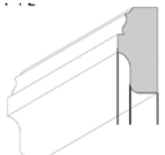			п/м.	31,0		молдинг-гипс	Проем ПР-7.16х40h,покраска согласно выбранному образцу	
			п/м.	7,0		тяга-гипс	Проем ПР-7. Т1, 23х50h,покраска согласно выбранному образцу	
			п/м.	7,0		тяга-гипс	Проем ПР-7.Т2, 23х50h,покраска согласно выбранному образцу	
			шт.	1,0		декоративная перегородка	Металл, зеркало. См. чертеж. Произвести замеры по факту	
			шт.	2,0		колонна-декоративная	Рзамеры см. чертеж. Материалы определить в ходе авторского надзора	
		пол Собщая= 72,5	кв.м.	72,5		паркет-французская елка	Согласно выбранному образцу	
			шт.	1,0		паркет-планка прямая	ПР-1. Согласно выбранному образцу.	
			п/м.	28,0		плинтус	плинтус-дерево, h150, Тип 1. Покраска согласно выбранному образцу	
			кв.м.	8,3		покраска	Покраска тип 1, Согласно выбранному образцу	
			кв.м.	9,3		покраска	Покраска тип 2, Согласно выбранному образцу. Покраска по трафарету	

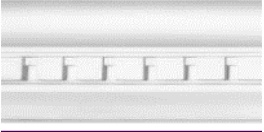потолок Собщая=17,6 м2	п/м.	9,0		карниз-гипс	50x105h. Покраска тип 1	
	п/м.	10,0		карниз-гипс	50x105h. Покраска тип 2	
стены Собщая= 46,5	кв.м.	39,5		покраска	Согласно выбранному образцу	
	кв.м.	7,0			подготовка под шкафы	
	п/м.	60,0		молдинг-гипс	Проем ПР-7.16x40h,покраска согласно выбранному образцу	
	п/м.	9,0		тяги-угол-гипс	Наличник на окна. ТУ-1 , 120x50	
	п/м.	5,0		тяги-угол-гипс. Гнутая по радиусу	Наличник на окна. ТУ-1 , 120x50	
пол Собщая= 19 м2	кв.м.	19,0		паркет-французская елка	Согласно выбранному образцу	

			п/м.	15,0		плинтус	плинтус-дерево, h150, Тип 1. Покраска согласно выбранному образцу	
			кв.м.	14,8		покраска	Белый, Согласно выбранному образцу	
		потолок Собщая=14,8 м2	п/м.	16,0		карниз-гипс	180285h. Цвет согласно выбранному образцу	
			кв.м.	31,0		обои	Обои 0,465 м. Коллекция штукатурка -534.кол: Фонд блан вернис бриллиант клер	https://www.zuber.fr/en/wallpapers/stuc
			п/м.	4,0		тяги-угол-гипс	Проем ПР-3. ТУ-1 , 120x50	
		стены Собщая= 31 м2	п/м.	2,0		тяги-угол-гипс. Гнутая по радиусу	Проем ПР-3. ТУ-1 , 120x50	
			шт.	1,0		декор-гипс	Декор. элемент-гипс №8 . 820x290. Произвести замеры по факту	

			п/м.	8,0		тяги-угол-гипс	Наличник на окна. ТУ-1 , 120x50		
			п/м.	3,0		тяги-угол-гипс. Гнутая по радиусу	Наличник на окна. ТУ-1 , 120x50		
		пол Собщая=	кв.м.	15,0		паркет-французская елка	Согласно выбранному образцу		
			п/м.	10,5		плинтус	плинтус-дерево, h150, Тип 1. Покраска согласно выбранному образцу		
				потолок Собщая=8,8 м2	кв.м.	8,8		покраска	Белый, Согласно выбранному образцу
п/м.	10,0					карниз-гипс	180285h		
	кв.м.			6,5		обои на двери шкафа	Обои. Тип 1 .Количество панелей : 6. · Высота панели : 3,00 м · Высота конструкции : 1,78 м · Ширина панели : 0,47 м · Общая ширина конструкции : 2,82 м · Повторение панелей от 6 до 1 См. чертеж	https://www.zuber.fr/en/scenic-wallpapers/taiyo-zuber-gold	
	кв.м.			8,7		обои	Обои. Тип 2. Согласно выбранному образцу		

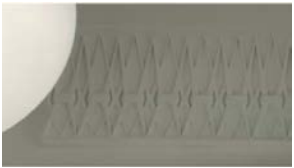7	Гардеробная	стены Собщая= 31,5 м2	п/м.	4,0		тяга-угол-гипс	Проем ПР-3. ТУ-1 , 120x50	
			п/м.	2,0		тяга-угол-гипс. Гнутая по радиусу	Проем ПР-3. ТУ-1 , 120x50	
			шт.	1,0		декор-гипс	Декор. элемент-гипс №8 . 820x290. Произвести замеры по факту	
			кв.м.	16,0			подготовка под шкафы	
		пол Собщая=	кв.м.	10,0		паркет-французская елка	Согласно выбранному образцу	
			п/м.	7,0		плинтус	плинтус-дерево, h150, Тип 1. Покраска согласно выбранному образцу	
			кв.м.	8,3		покраска	Белый, Согласно выбранному образцу	
		потолок Собщая=8,3 м2	п/м.	12,0		карниз-гипс	100x180h	

8	Ванная комната	стены Собщая= 40 м2	шт.	15,0		плитка	Плитка. Sodai Silkroad Treddi Grey A 6 mm 60x120	https://luxury-plitka.ru/sodai_silkroad/sodai_silkroad_treddi_grey_a_6_mm_60x120-i191119.html
			шт.	15,0		плитка	Плитка. Sodai Silkroad Treddi Grey B 6 mm 60x120	https://luxury-plitka.ru/sodai_silkroad/sodai_silkroad_treddi_grey_b_6_mm_60x120-i191120.html
			кв.м.	7,0		мозаика	мозаика модуль 30x30 (1.5x1.5).Согласно выбранному образцу	
			кв.м.	0,5		мозаика	мозаика 5x5.Согласно выбранному образцу	
			кв.м.	2,0		зеркало-состаренное	размер снять перед производством на месте	
			п/м.	11,0		деревянная панель	Согласно выбранному образцу, См. чертёж	
		пол Собщая= 8,3	кв.м.	5,0		покраска	Согласно выбранному образцу	
			шт.	75,0		плитка	Плитка 30x30. Согласно выбранному образцу	
			шт.	34,0		плитка	Плитка 5x5. Согласно выбранному образцу	
			шт.	1,0		поддон	итскусственный камень,930x1100x100h произвести замеры по факту. Согласно выбранному образцу	
			п/м.	8,0		плинтус	См.Чертёж с панелями	

*количество материалов дано без запаса