


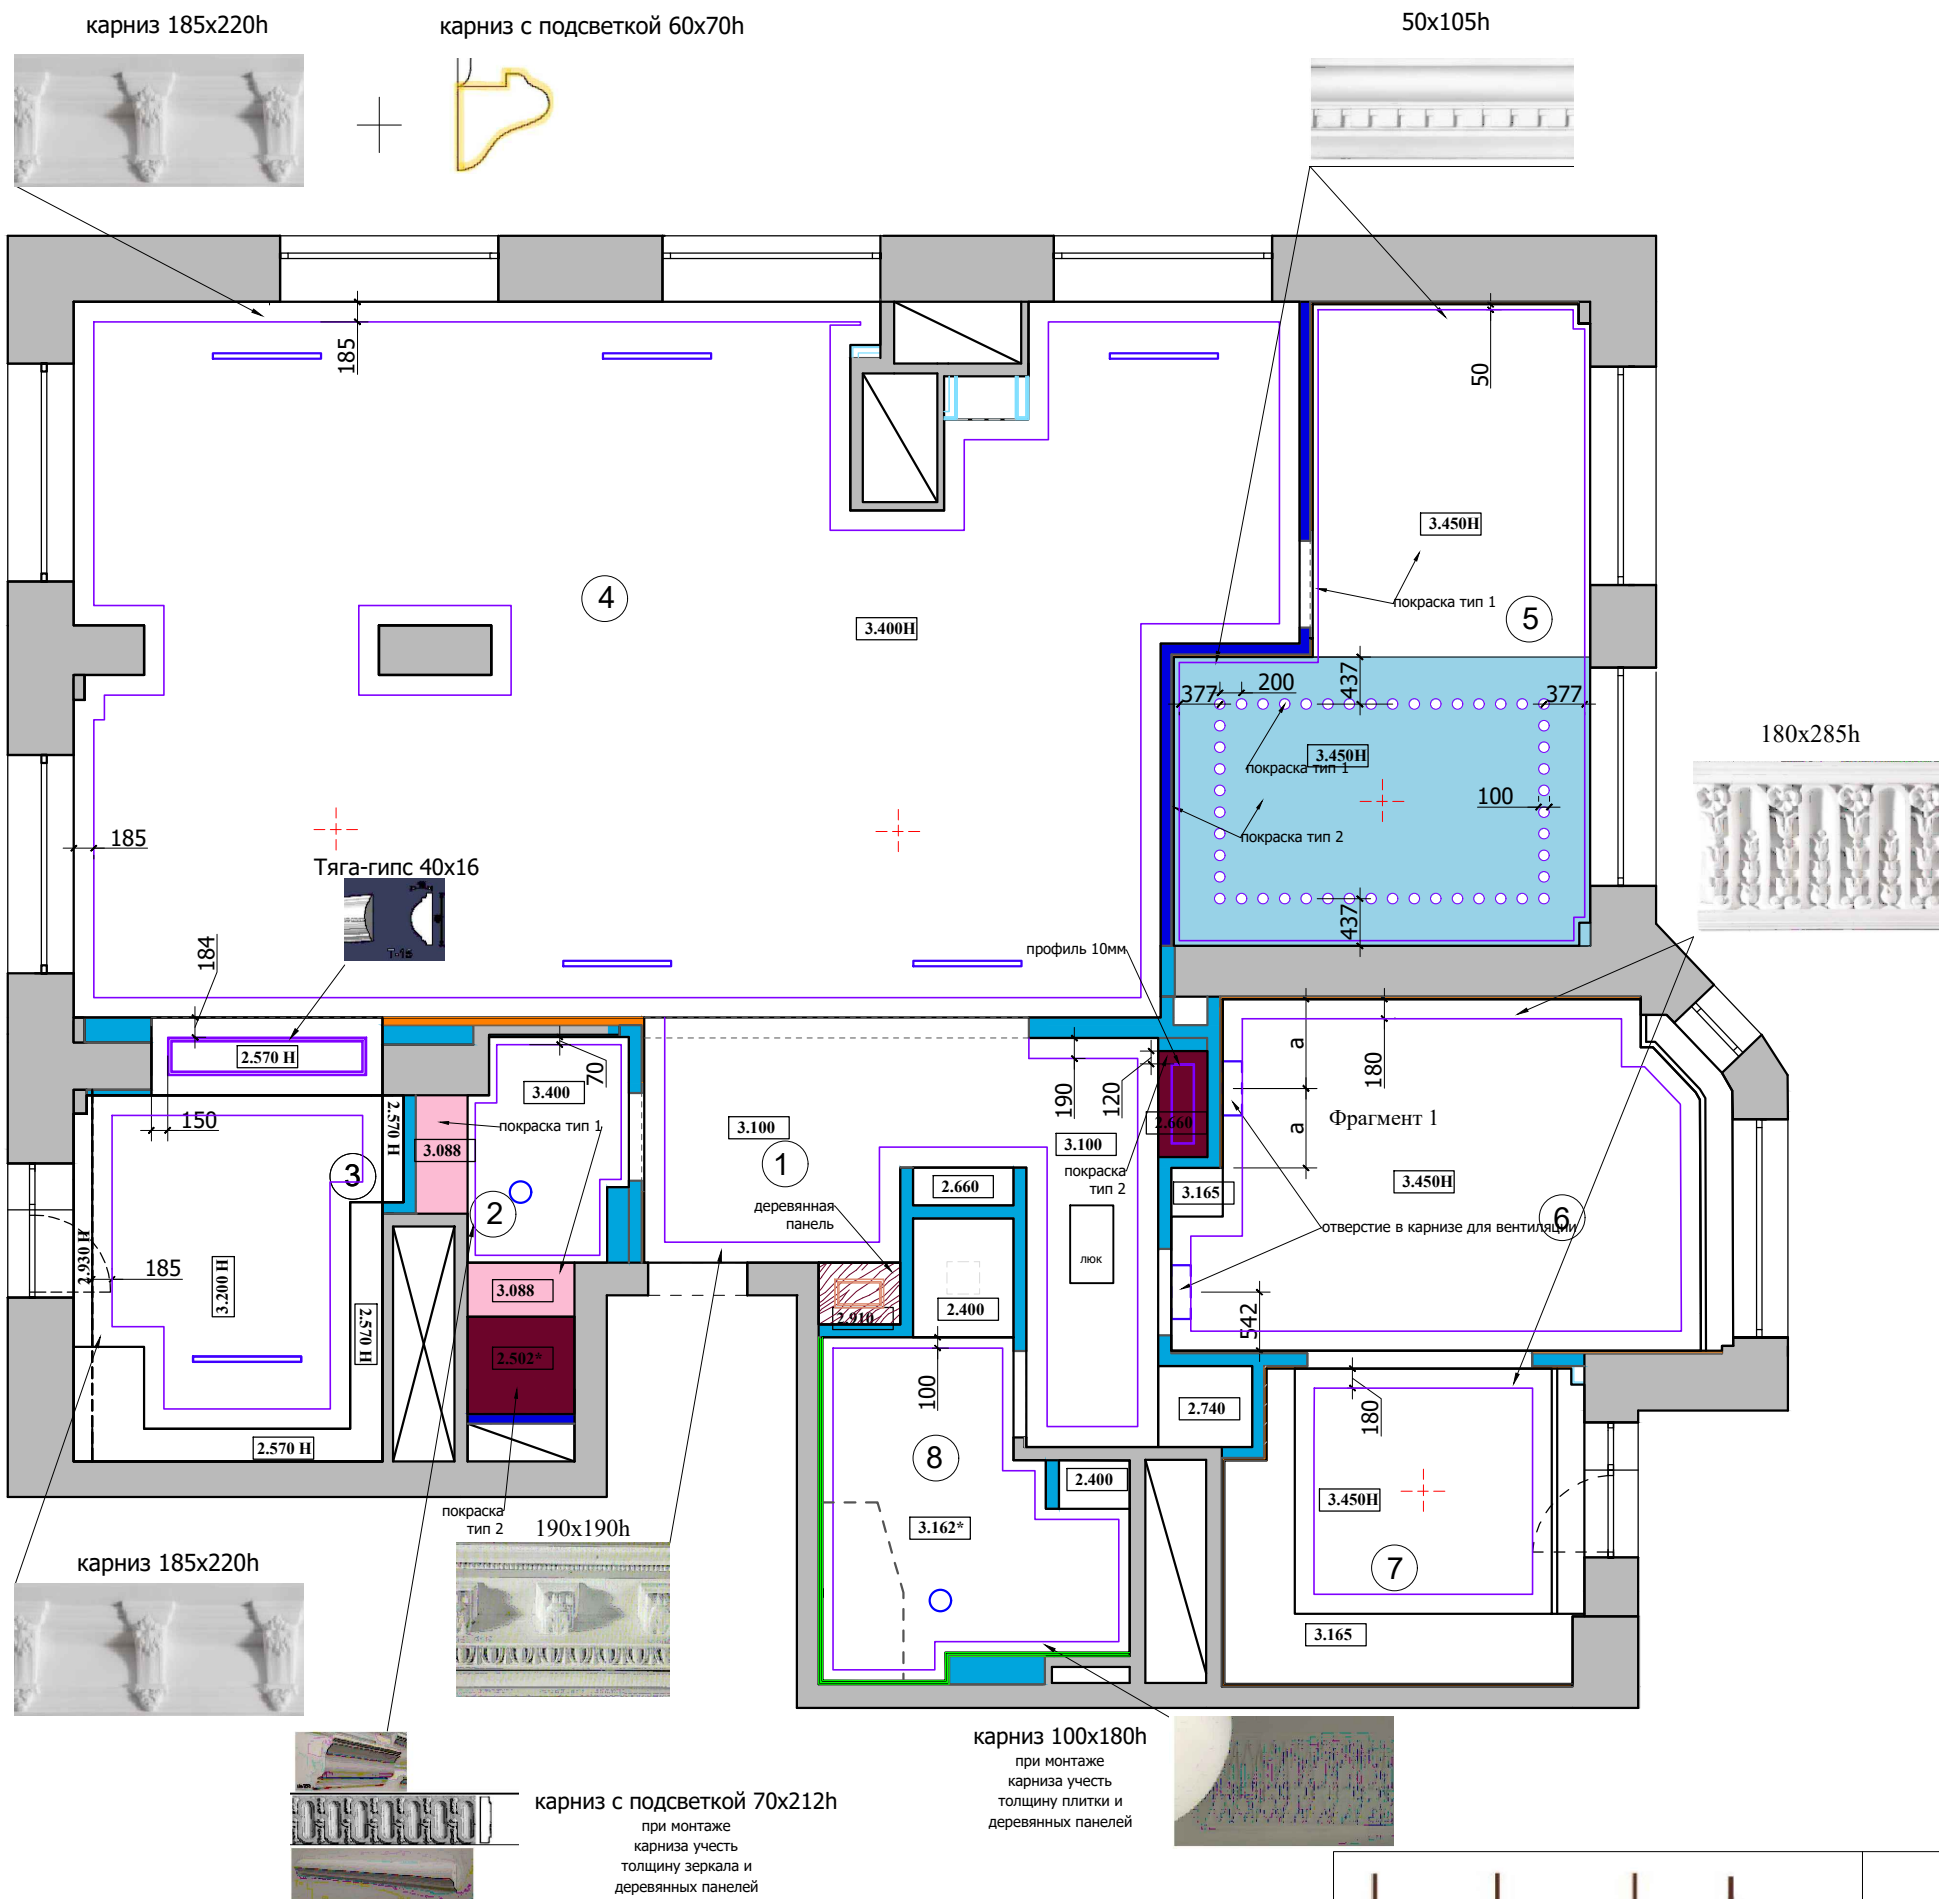


| Экспликация помещений |                 |      |
|-----------------------|-----------------|------|
| №                     | Помещение       | м²   |
| 1                     | Прихожая        | 13,5 |
| 2                     | Санузел         | 4,8  |
| 3                     | Кухня           | 11,4 |
| 4                     | Гостиная        | 68,4 |
| 5                     | Детская комната | 17,6 |
| 6                     | Спальня         | 14,8 |
| 7                     | Гардеробная     | 8,8  |
| 8                     | Ванная комната  | 8,3  |

Итого: 147,6

| Гипсовый декор |              |          |                |
|----------------|--------------|----------|----------------|
| N помщ.        | наименование | размер   | кол-во*<br>п/м |
| 1              | карниз-гипс  | 190x190h | 15,5           |
|                | карниз-гипс  | 70x70h   | 7,5            |
|                | фриз-гипс    | 125h     | 7,5            |
|                | молдинг-гипс | 10x17h   | 7,5            |
| 3              | карниз-гипс  | 185x220h | 12,5           |
|                | карниз-гипс  | 185x220h | 42,0           |
| 4              | карниз-гипс  | 185x220h | 42,0           |
|                | молдинг-гипс | 60x70h   | 42,0           |
| 5              | карниз-гипс  | 50x105h  | 19,0           |
| 6              | карниз-гипс  | 180x285h | 16,0           |
| 7              | карниз-гипс  | 180x285h | 10,0           |
| 8              | карниз-гипс  | 100x180h | 12,0           |

\*Количество материалов дано без запаса.

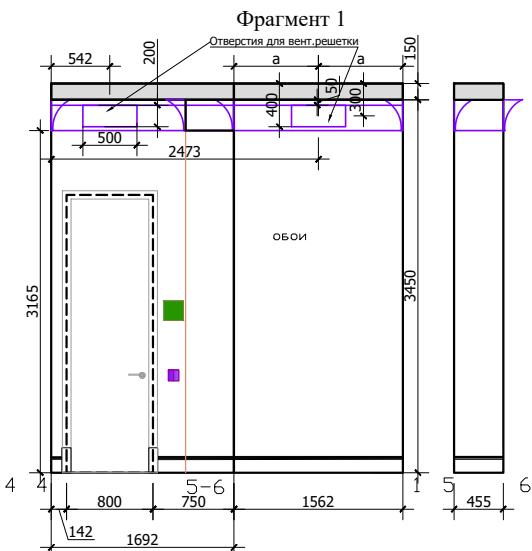

Изменено 09.11.21