


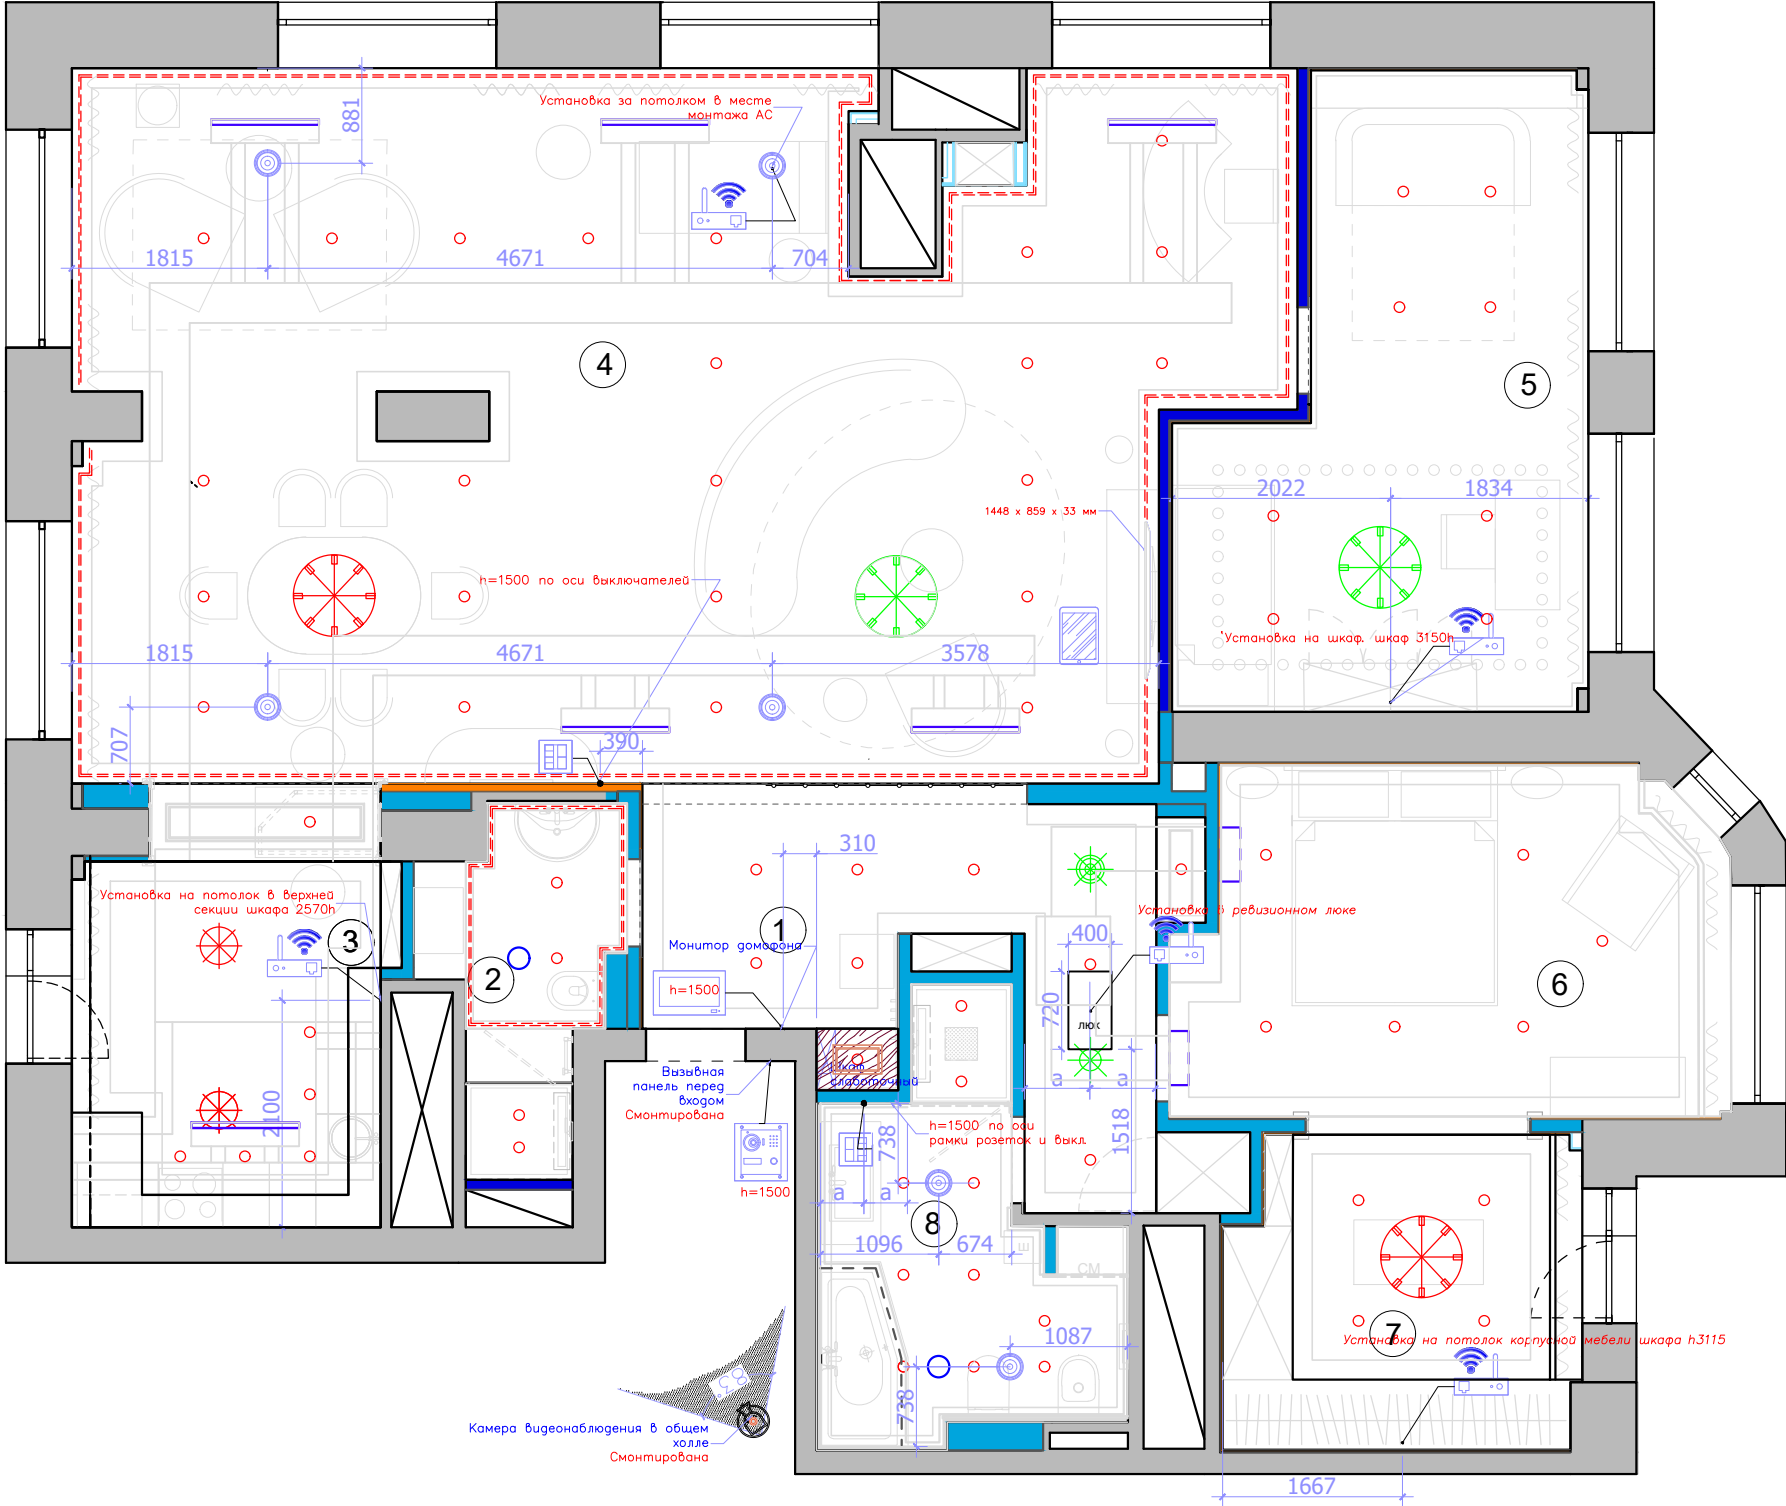

Экспликация помещений

№	Помещение	м²
1	Прихожая	13,5
2	Санузел	4,8
3	Кухня	11,4
4	Гостиная	68,4
5	Детская комната	17,6
6	Спальня	14,8
7	Гардеробная	8,8
8	Ванная комната	8,3

Итого: 147,6

- Условные обозначения:
- существующий свет у Заказчика
 - ☼ люстра
 - ☼ светильник потолочный/подвесной
 - точечный светильник встраиваемый/ накладной
 - ==== светодиодная подсветка
 - вентиляционная решетка 55x1000
 - вентилятор потолочный вытяжной
 - При наличии системы ВИК предусмотреть питание блоков и аппаратуры. Смотреть совместно с проектом "Вик"
 - ☉ Встраиваемая акустика
 - WiFi точка
 - Кнопочная панель управления

Примечание: необходимые слаботочные розетки для оборудования см.проект "Слаботочные системы"

Изменено 09.11.21