


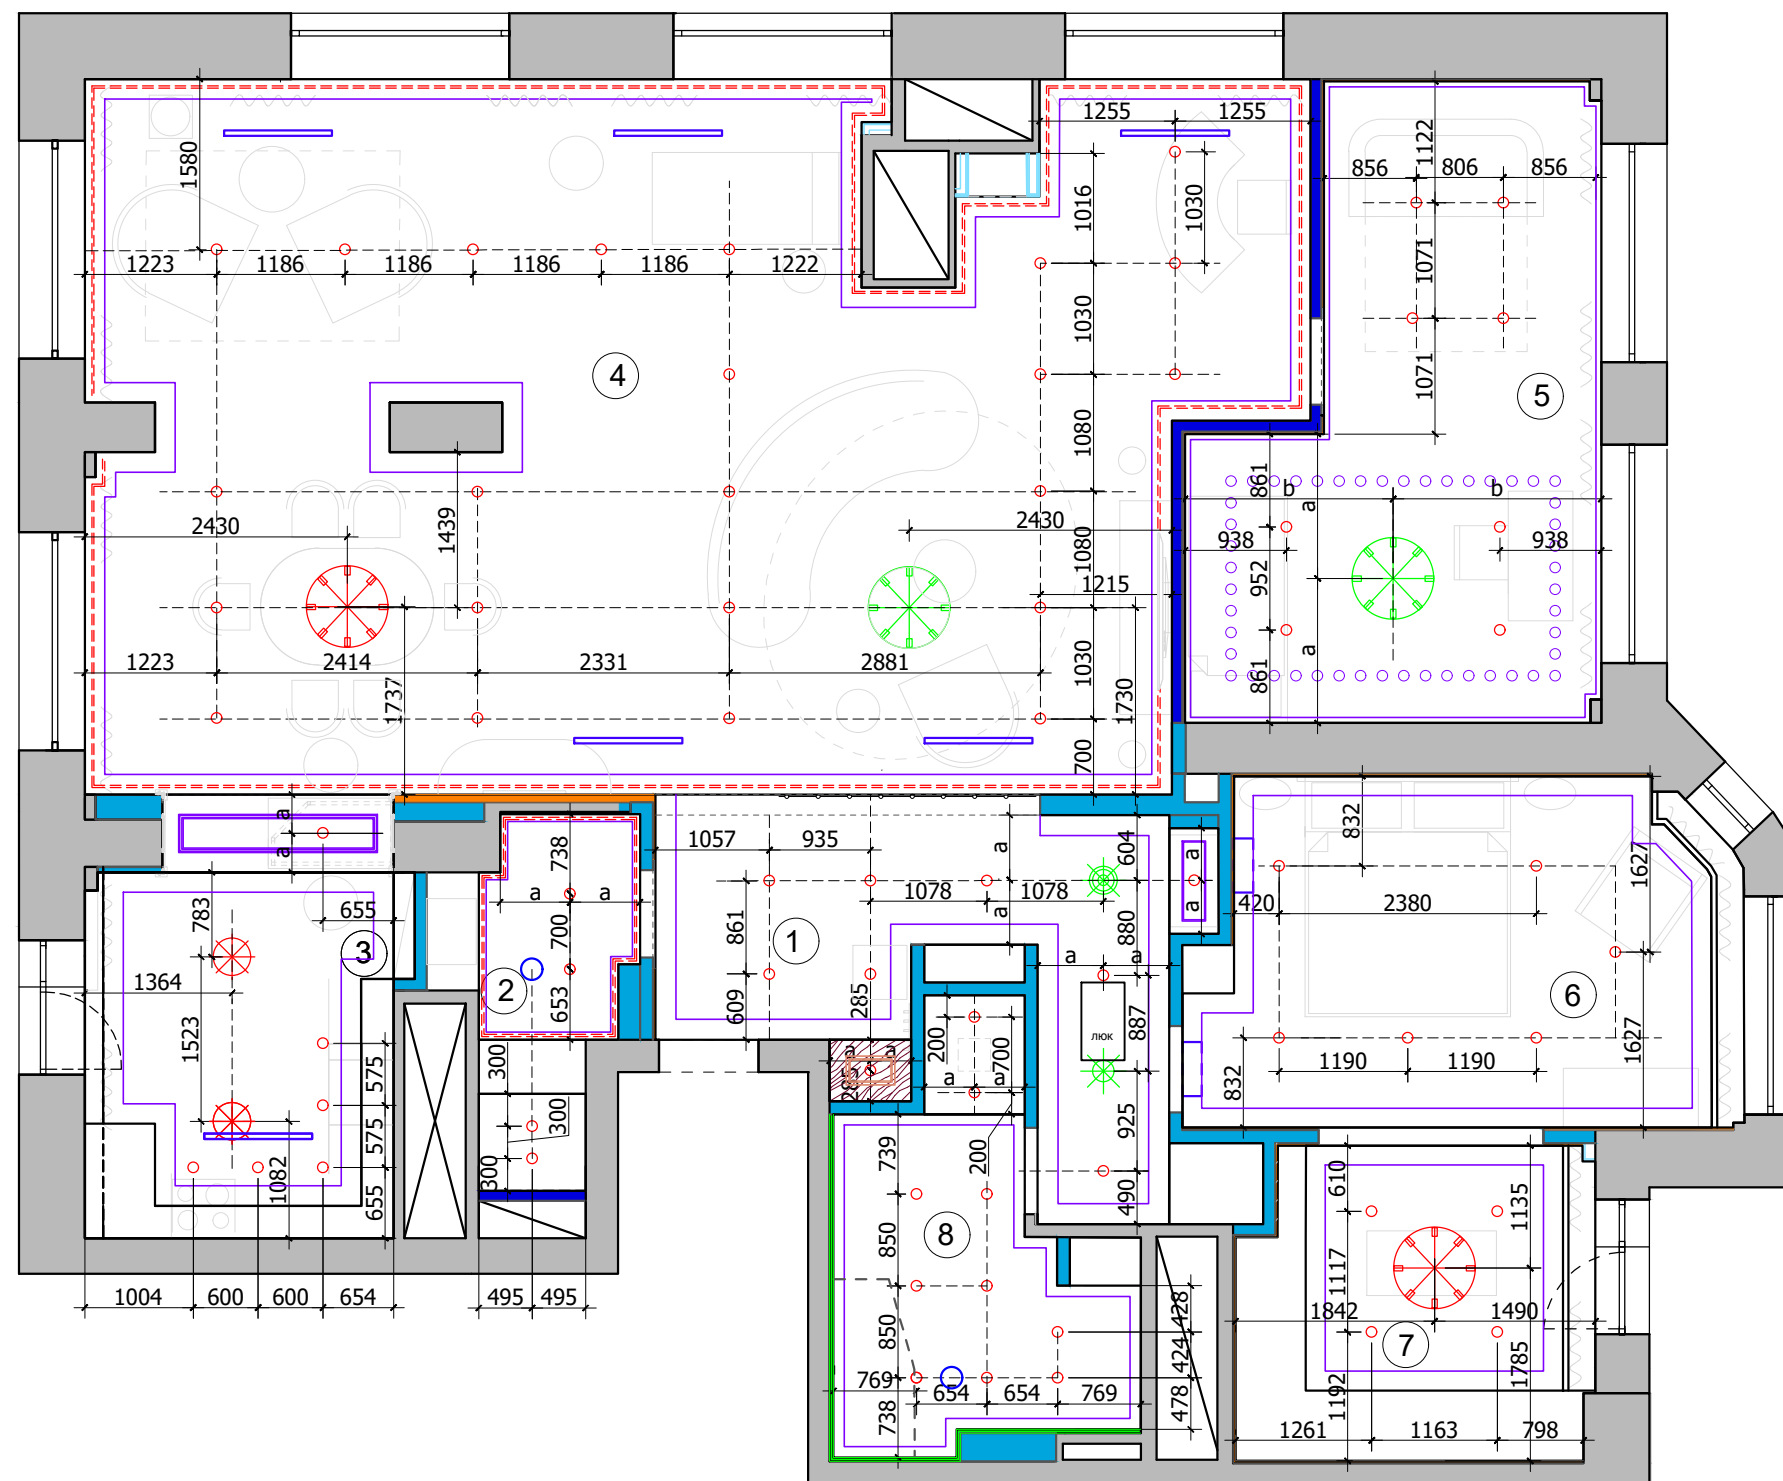

### Экспликация помещений

| № | Помещение       | м²   |
|---|-----------------|------|
| 1 | Прихожая        | 13,5 |
| 2 | Санузел         | 4,8  |
| 3 | Кухня           | 11,4 |
| 4 | Гостиная        | 68,4 |
| 5 | Детская комната | 17,6 |
| 6 | Спальня         | 14,8 |
| 7 | Гардеробная     | 8,8  |
| 8 | Ванная комната  | 8,3  |

Итого: 147,6

#### Условные обозначения:

- существующий свет у Заказчика
  - ☼ люстра
  - ☼ светильник потолочный/подвесной
  - точечный светильник встраиваемый/ накладной
  - ==== светодиодная подсветка
  - вентиляционная решетка 55x1000
  - вентилятор потолочный вытяжной
- При наличии системы ВиК предусмотреть питание блоков и аппаратуры.  
Смотреть совместно с проектом "ВиК"

#### Примечание :

- В местах установки люстр и прочих изделий,оборудования , подвесных конструкций , лепнины установить закладные (см. план освещения) .
- При выполнении подвесных потолков из ГКЛ проследить , чтобы металлопрофиль не попал на посадочные места встраиваемых светильников (данный лист смотреть совместно с листами планов и разверток на каждое помещение).
- Привязки даны по центру оборудования, без учета отделочных материалов.
- За уровня 0.000 взята отметка уровня чистого пола.

Изменено 09.11.21