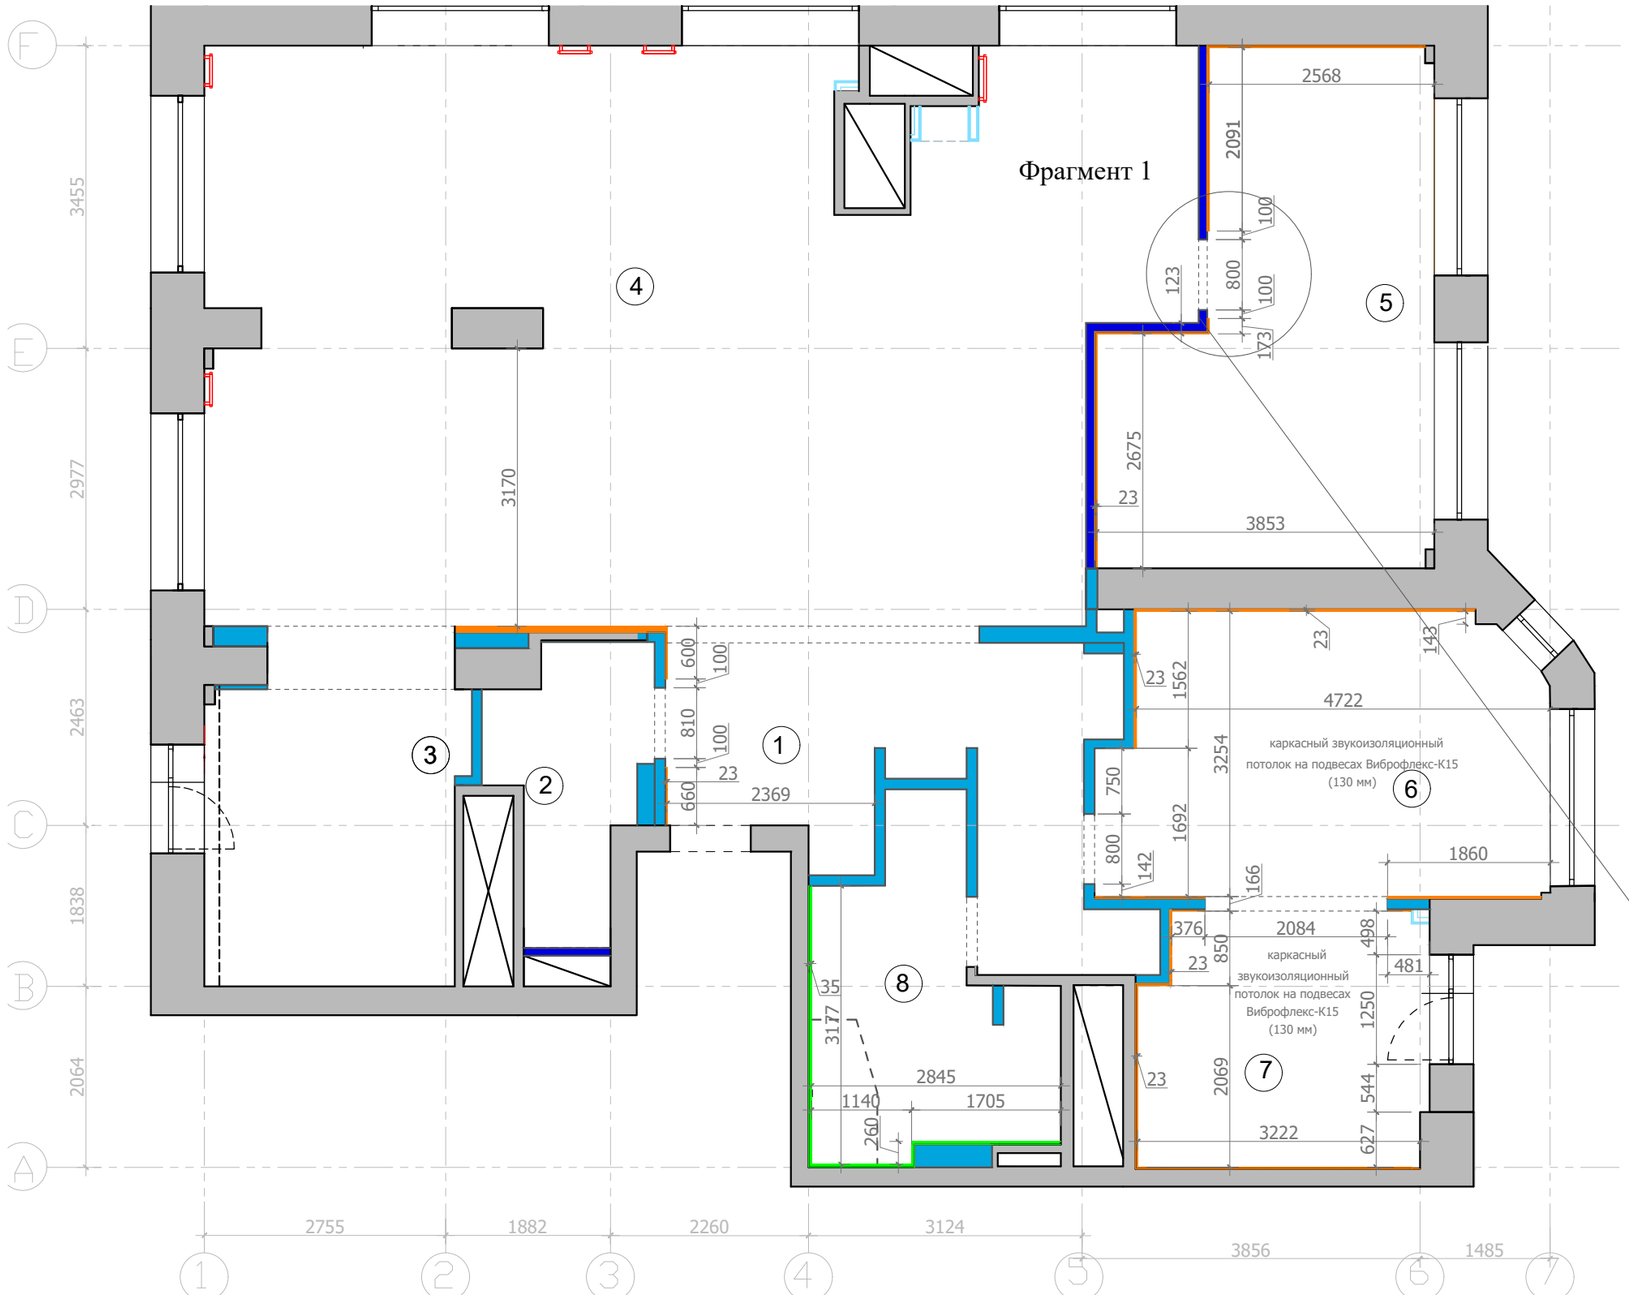

Условные обозначения:

возводимые перегородки с учетом штукатурки 120 мм

возводимые перегородки с учетом штукатурки 100 мм

ГКЛ

Стены

звукоизоляционная панель соноплат Комби (22 мм) + Акустик Гипс (12,5мм)

звукоизоляционная панель саундлайн-ПГП Супер (23 мм)

Примечание:
Звукоизоляция не должна доходить до проемов (ПР-1,6) на 100 мм.
См. Фрагмент 1

Потолок

В помещениях №5,6,7 предусмотреть каркасный звукоизоляционный потолок на подвесах Виброфлекс-К15 (130 мм)

Фрагмент 1

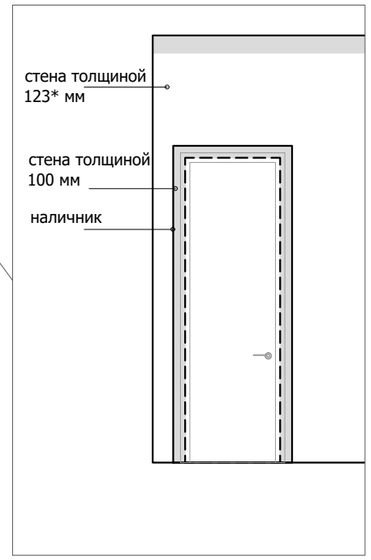

Изменено 09.11.21

Lavka-design дизайн бюро	План возводимых перегородок с размещением звукоизоляционных панелей	М 1:70

6