




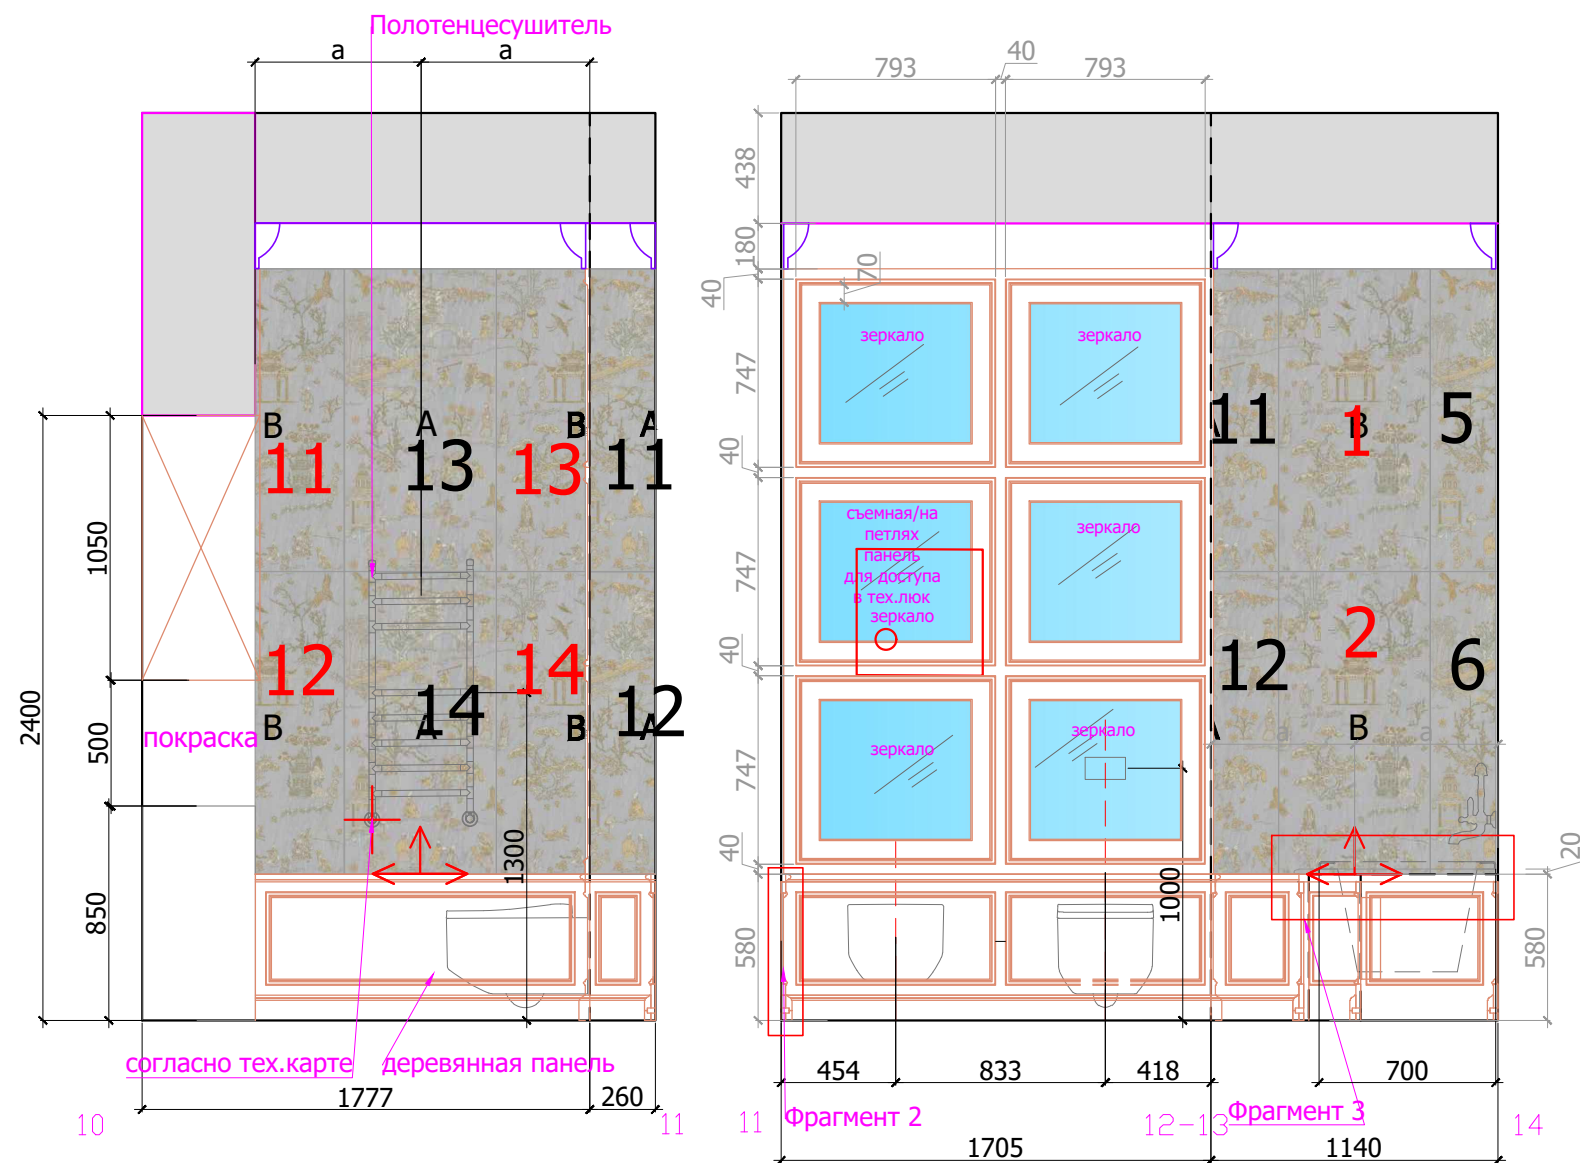


План ванна 1:50

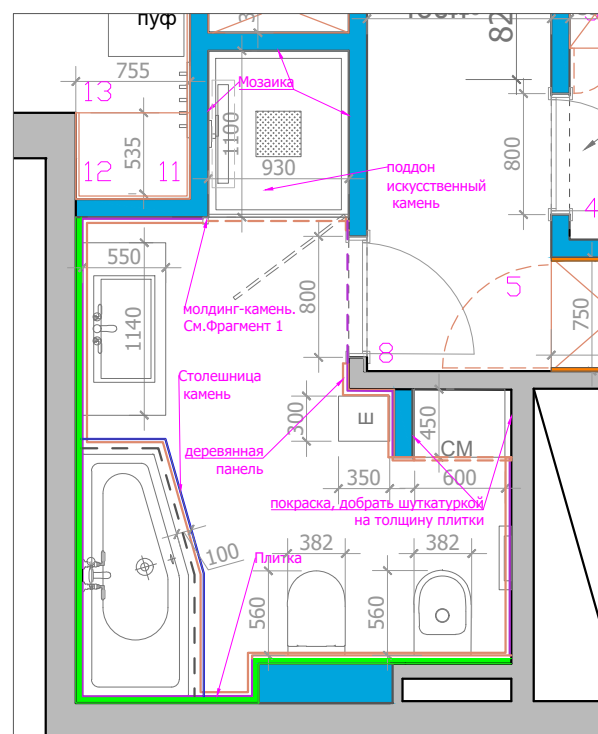

- Зона деревянных панелей
- Зона Столешницы-камень
- Зона плитки

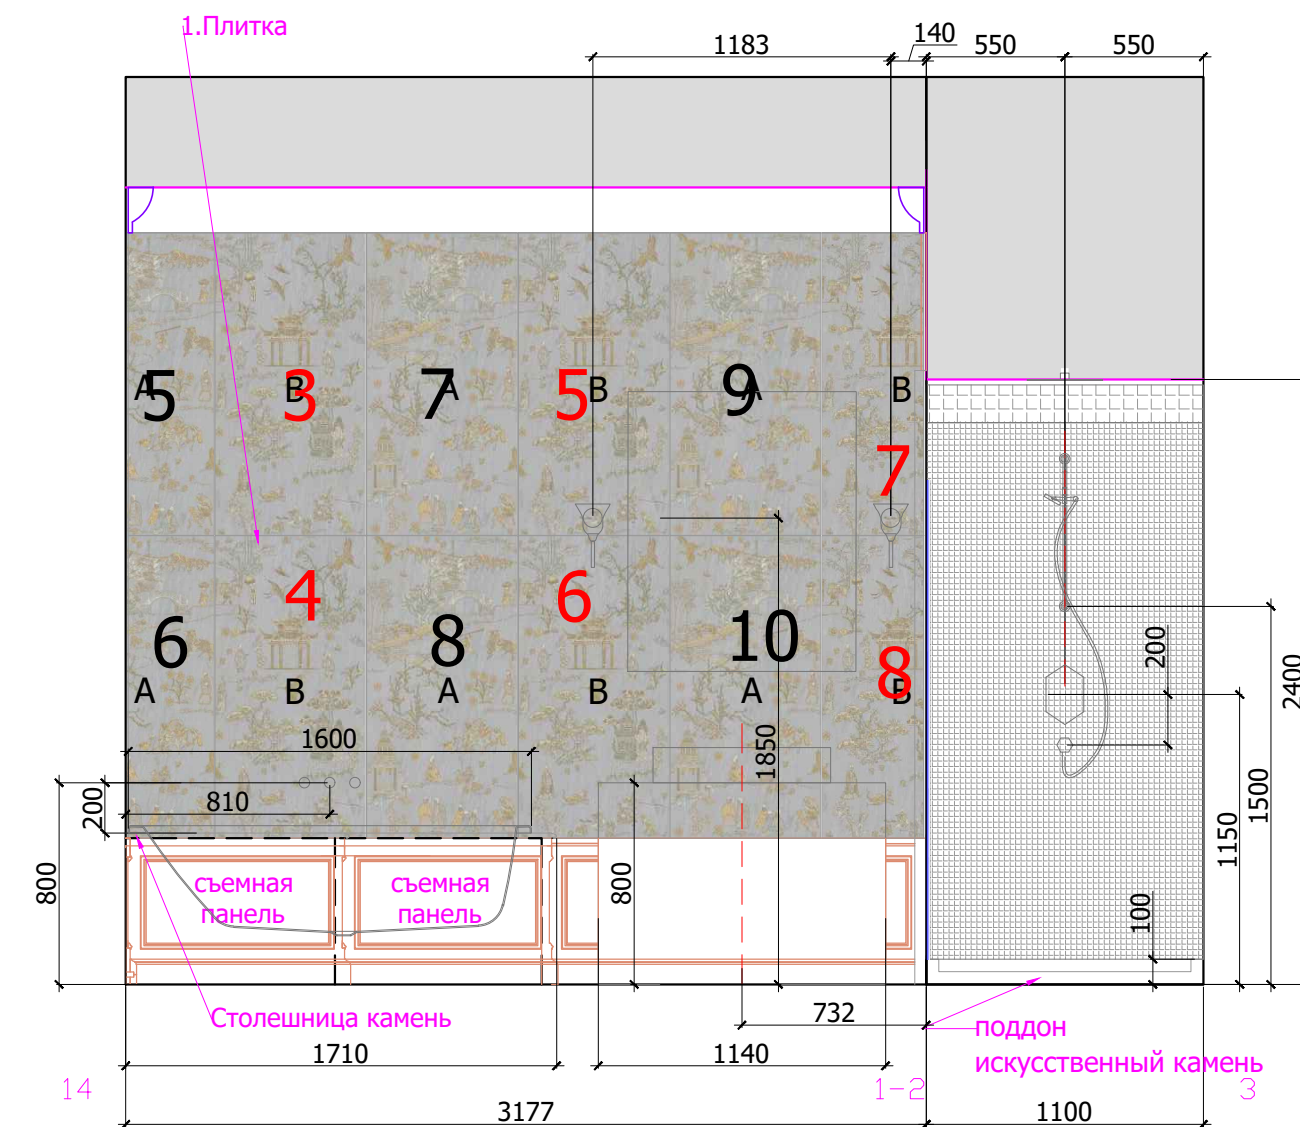

Условные обозначения

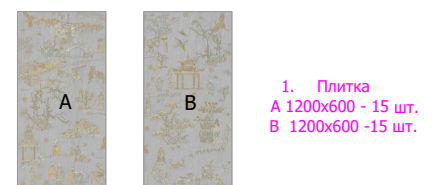

Плитка разложена с учетом шва 2 мм и толщиной 10 мм
Рисунок плитки переходит от одной к другой

2. Мозаика модуль 30x30 (1,5x1,5) - 7 м2

3. Мозаика 5x5 - 0,5 м2

Начало раскладки

Зеркало состаренное -2,0 м2

Покраска- 5м2

Карниз-гипс -12 п/м

При монтаже карниза учесть толщину плитки и деревянные панели

Деревянные панели - 11 п/м

При изготовлении панелей см. тех.карту сантехнического оборудования

*Количество материалов дано без запаса.

Lavka-design
дизайн бюро

Развертки ванной, помещение №8 М 1:30
Лист 2