


Экспликация помещений

№	Помещение	м²
1	Прихожая	13,5
2	Санузел	4,8
3	Кухня	11,4
4	Гостиная	68,4
5	Детская комната	17,6
6	Спальня	14,8
7	Гардеробная	8,8
8	Ванная комната	8,3

Итого: 147,6

Условные обозначения:

Прихожая №1

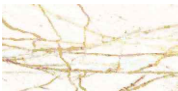

Керамогранит. 120x120x0.6 см - 10 шт.

Санузел №2



Керамогранит. 60x120x0.6 см -9 шт

Кухня №3



Плитка 40x40 см - 66 шт.



Плитка 8x8 см - 30 шт.

Гостиная №4



Паркет- 72,5 м2



Детская комната №5

Паркет -19,8 м2



Спальня №6

Паркет - 16,7 м2



Гардеробная №7



Паркет - 10 м2

Ванная комната №8



Плитка. 30x30 см -75 шт.

Плитка. 5x5 см -34 шт.

*Количество материалов дано без запаса.



Начало раскладки

0.000


Отметка полов от УЧП

Плитка на полу разложена с учетом швов 2 мм.


Примечание: стык покрытий строго под полотном двери.

Стык плитка- паркет через пробковый компенсатор в цвет паркета.

Фрагмент 1

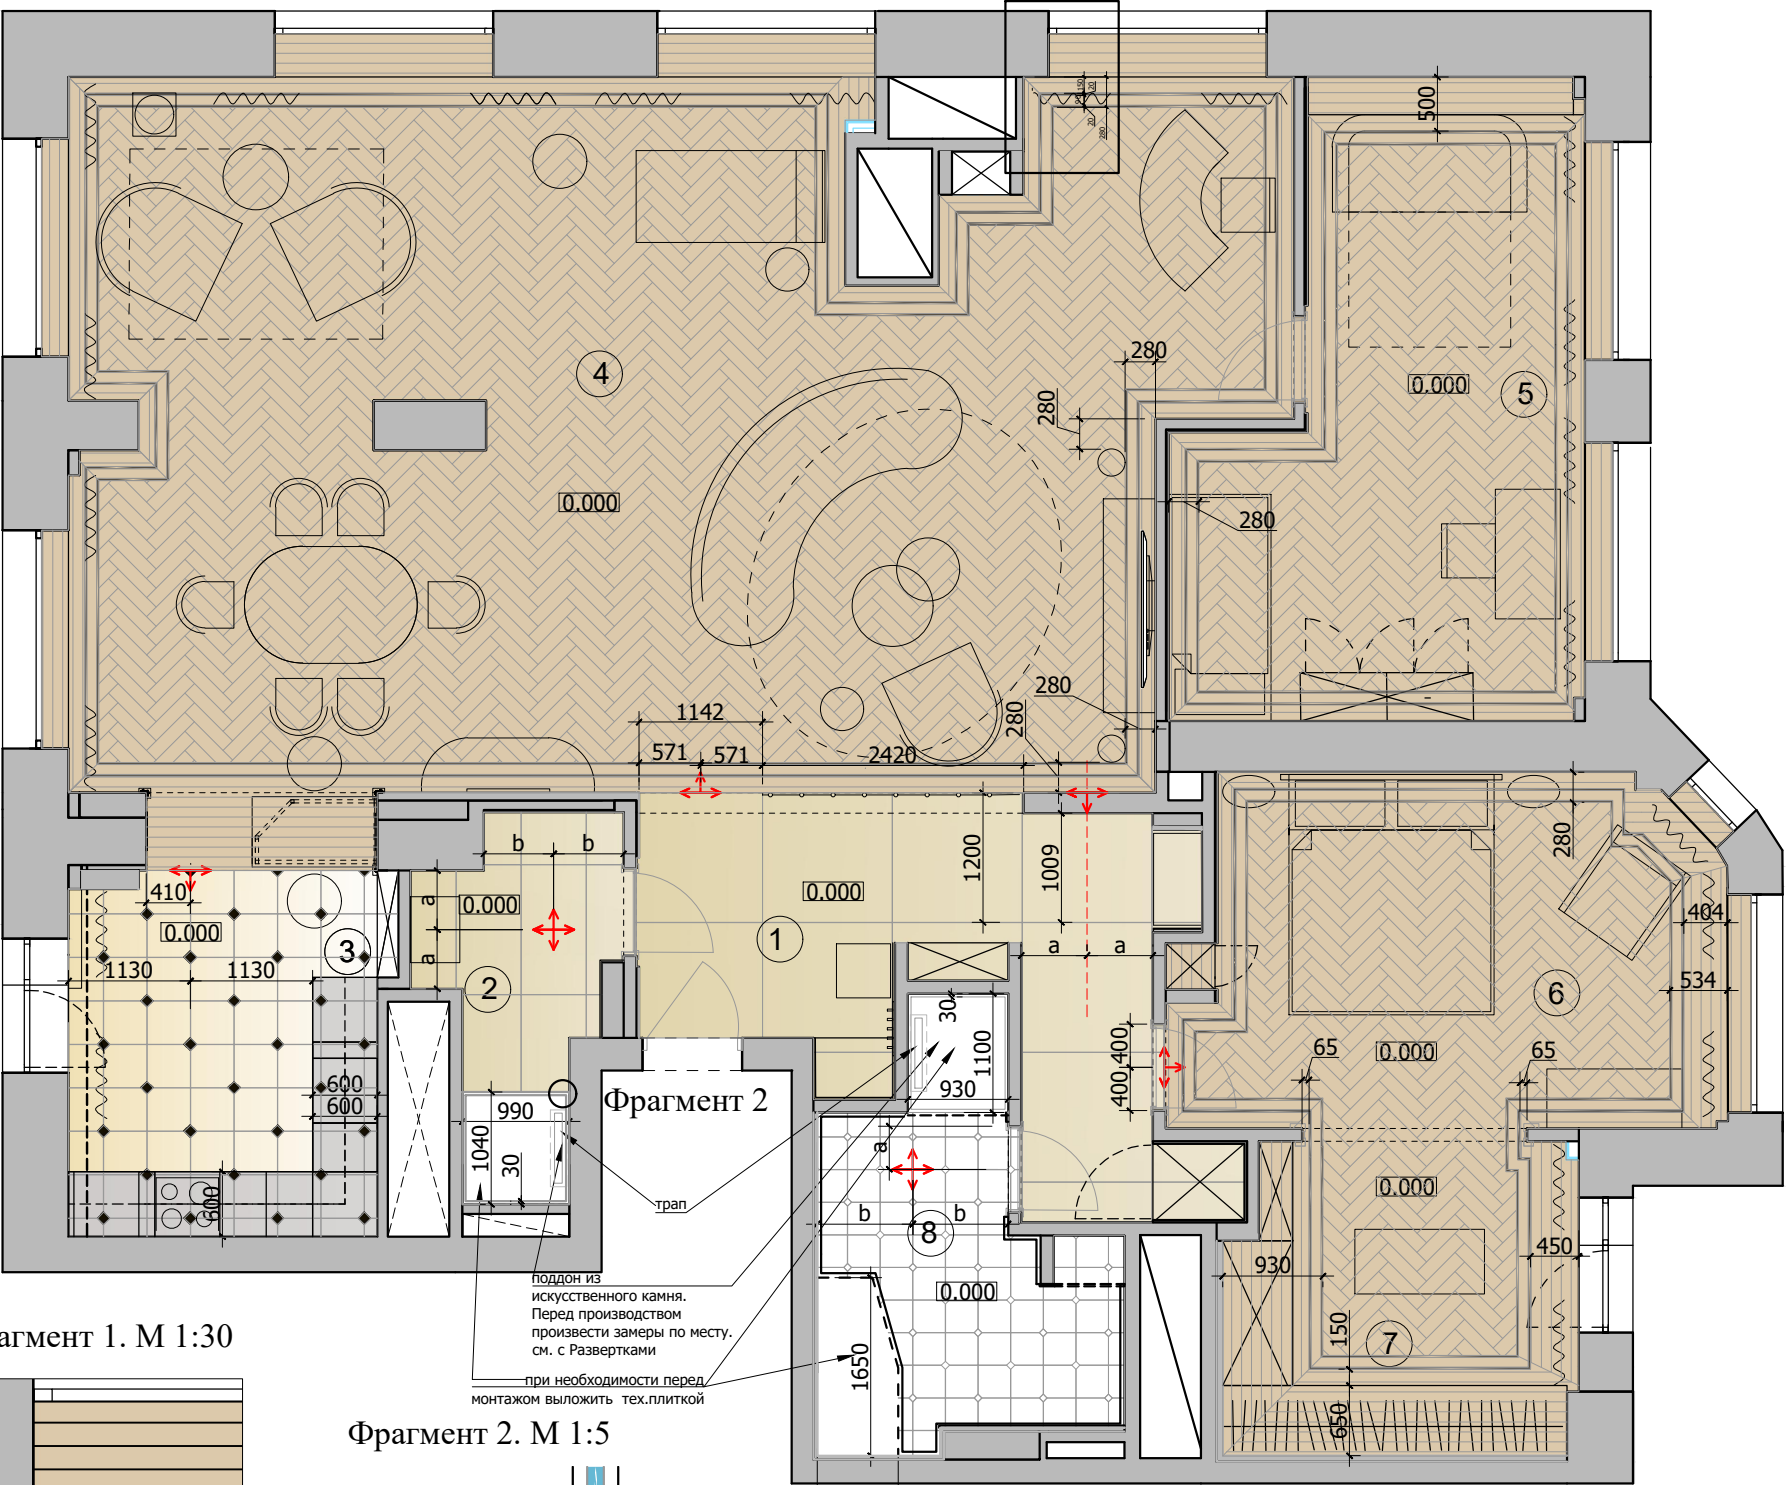

Фрагмент 1. М 1:30

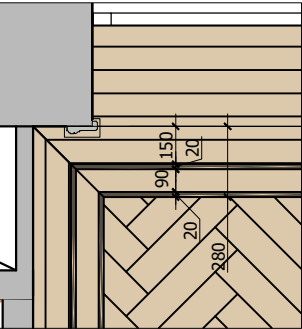

Фрагмент 2. М 1:5

