

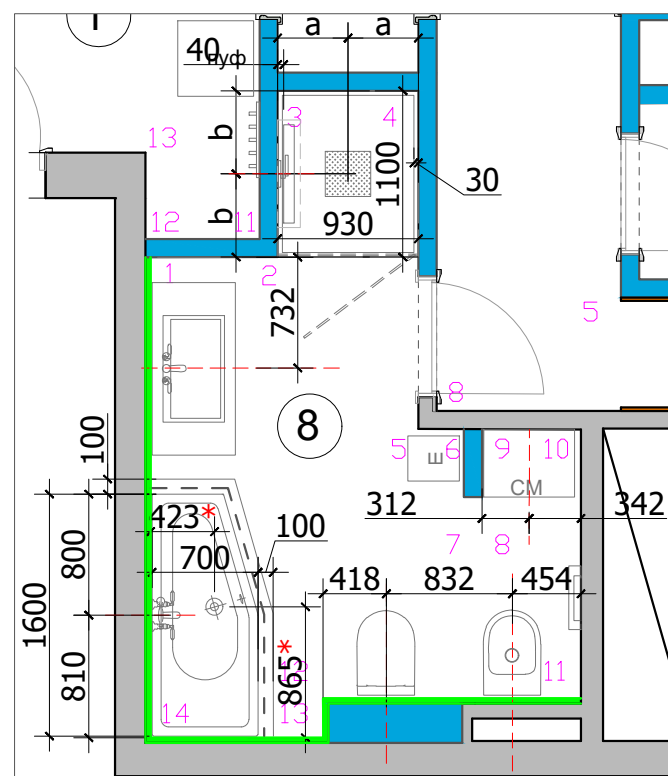


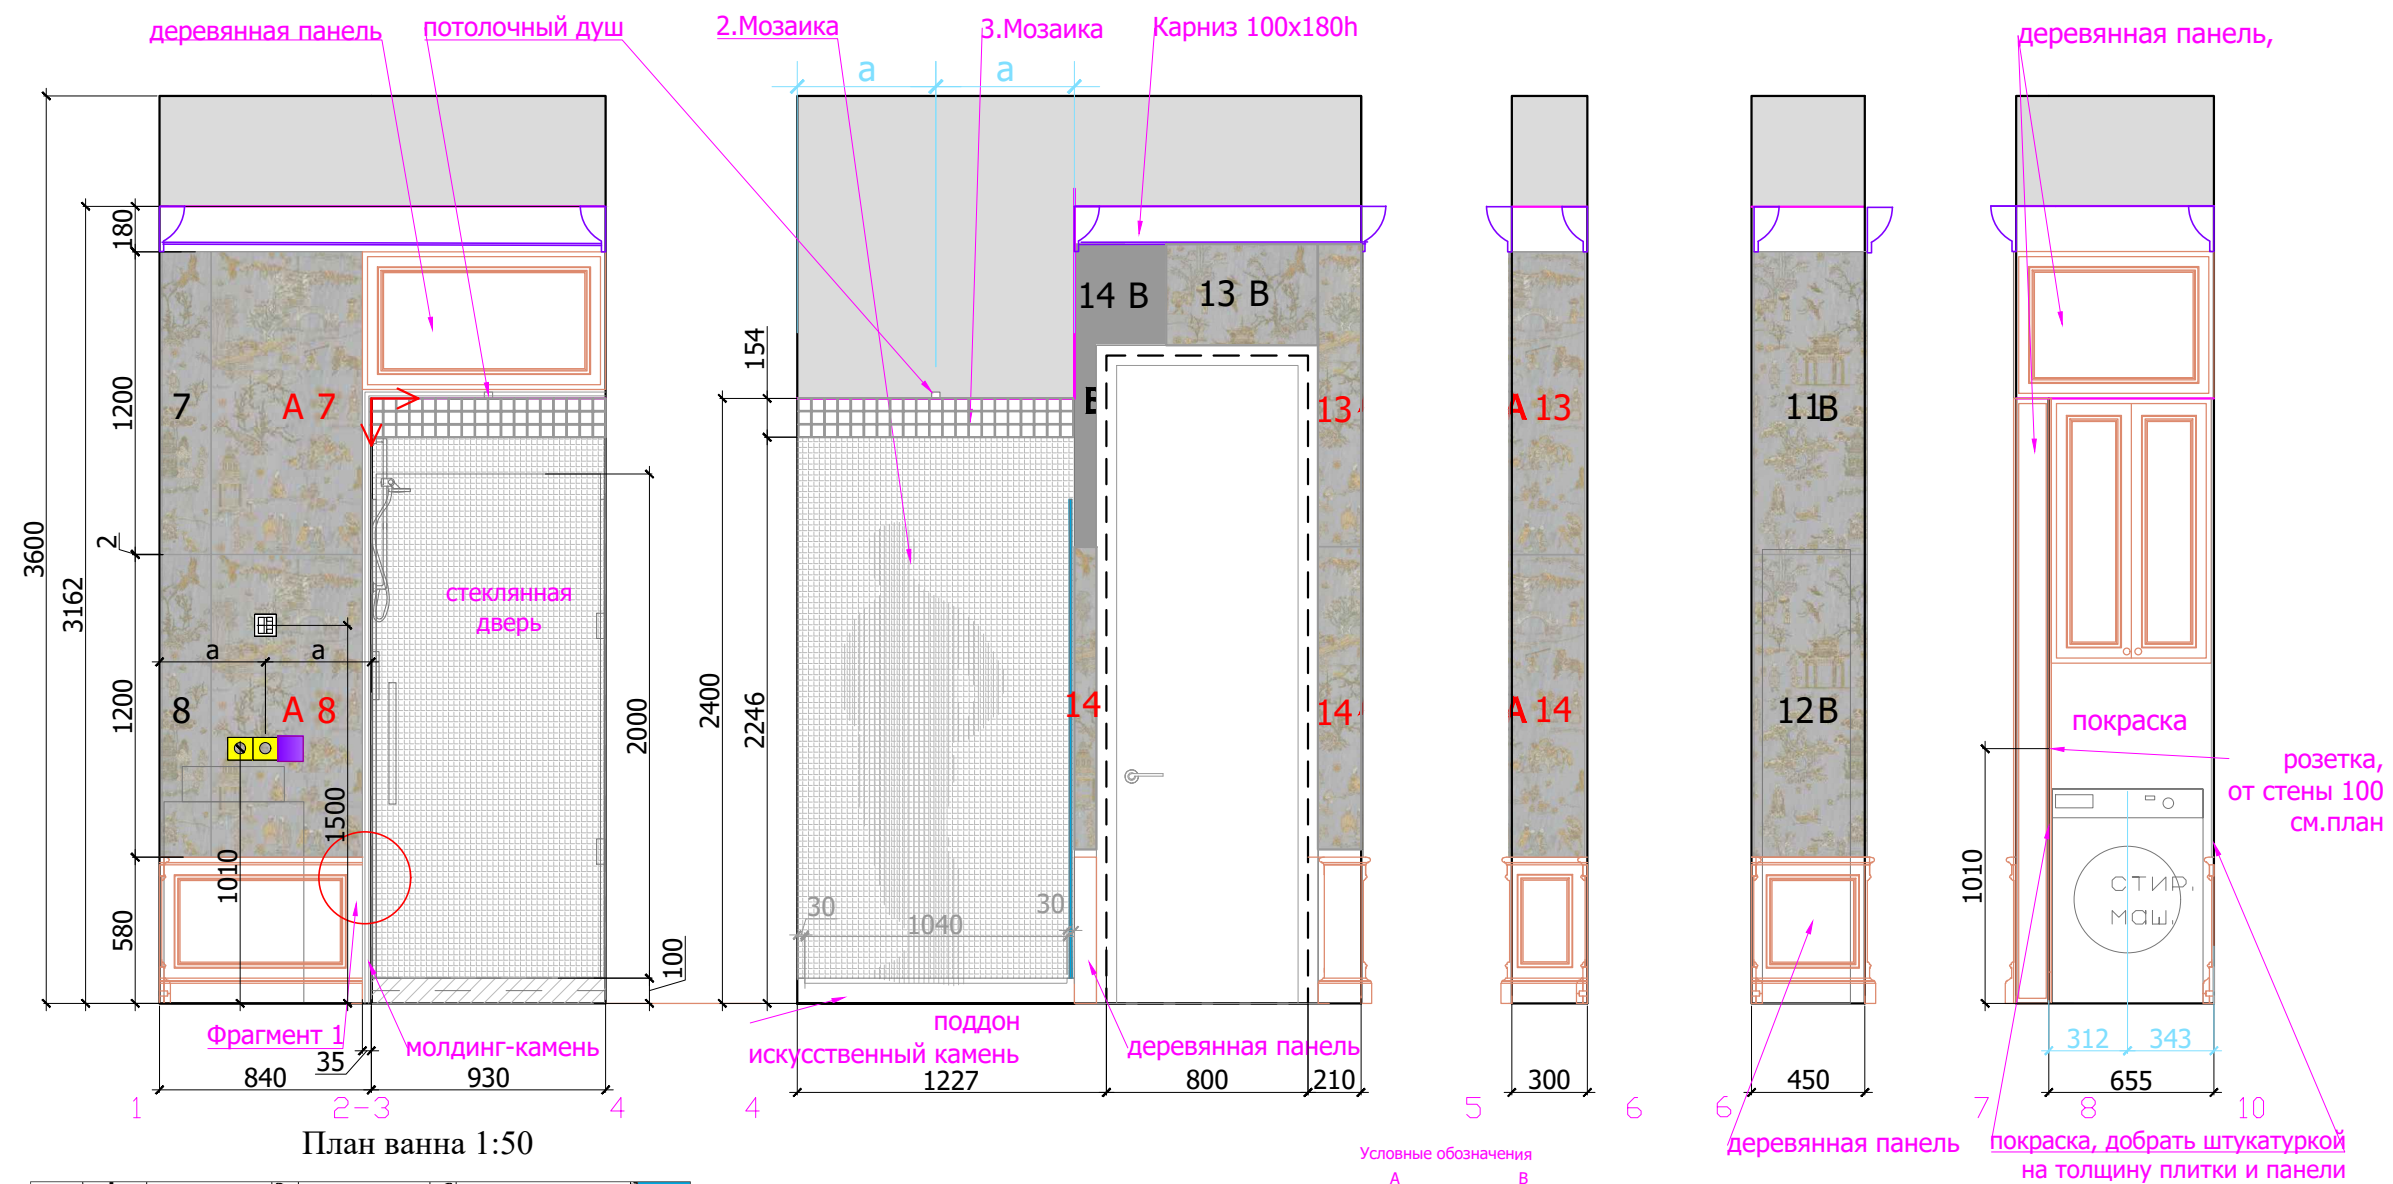

- Условные обозначения:
- | | |
|---|---|
| INT | Интернет розетка. |
| TEL | Телефонная розетка |
| TV | Телевизионная розетка |
|  | Выключатель 1 -х клавишный |
|  | Выключатель 2-х клавишный |
|  | Силовая розетка |
|  | Розетка для техники. |
|  | Мощность согласно тех.картам оборудования |
|  | Пульт кондиционера |
|  | Выключатель теплого пола |
|  | Вывод электрический |
|  | Кнопочная панель управления |

- Условные обозначения

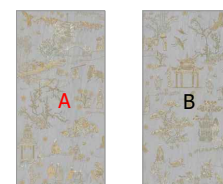

Плитка разложена с учетом шва 2 мм и толщиной 10 мм
Рисунок плитки переходит от одной к другой



При монтаже карниза учесть толщину плитки и деревянные панели

— Деревянные панели - 11 п/м

При изготовлении панелей см. тех. карту сантехнического оборудования

*Колличество материалов дано без запаса.

Lavka-design
дизайн бюро

Развертки санузла, помещение №2 М 1:30
Лист 1

Лист 1

30

23.11.2021 17:55:11