


Колонна декоративная.
Материал определяется
в ходе авторского надзора

Зеркало двухстороннее

Декоративная металлическая перегородка
Предусмотреть
закладные .


13

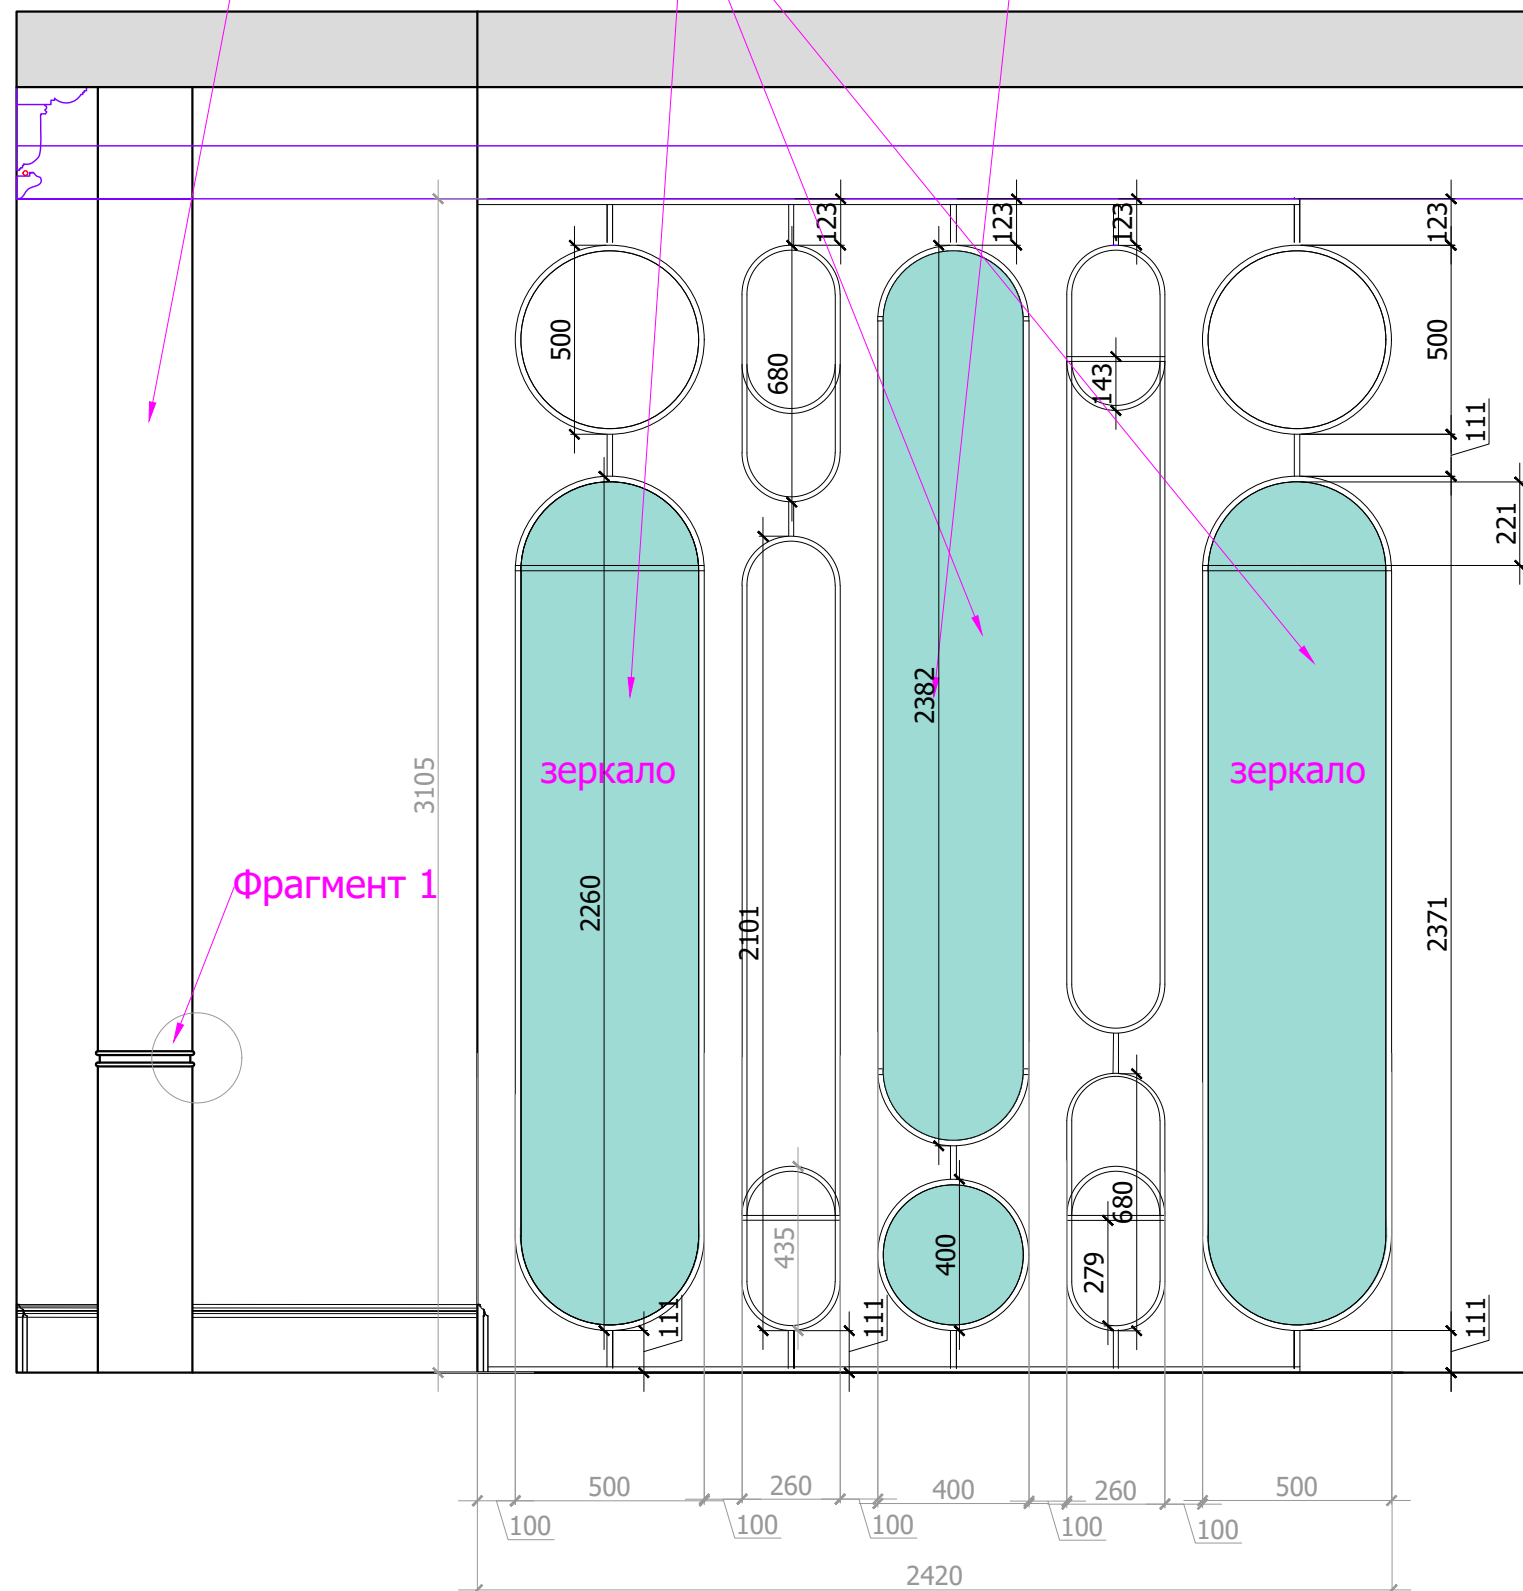

Эскиз



Фрагмент 1

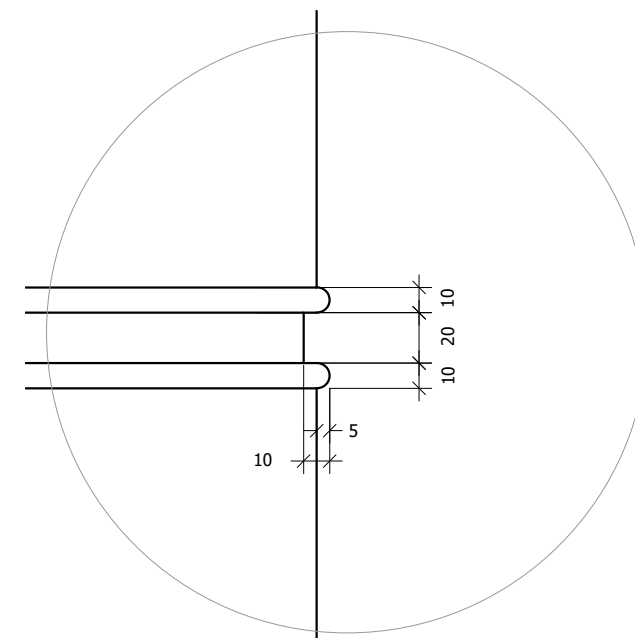

Lavka-design
дизайн бюро

Декоративная перегородка.
Гостиная, помещение № 4

М 1:20

34