


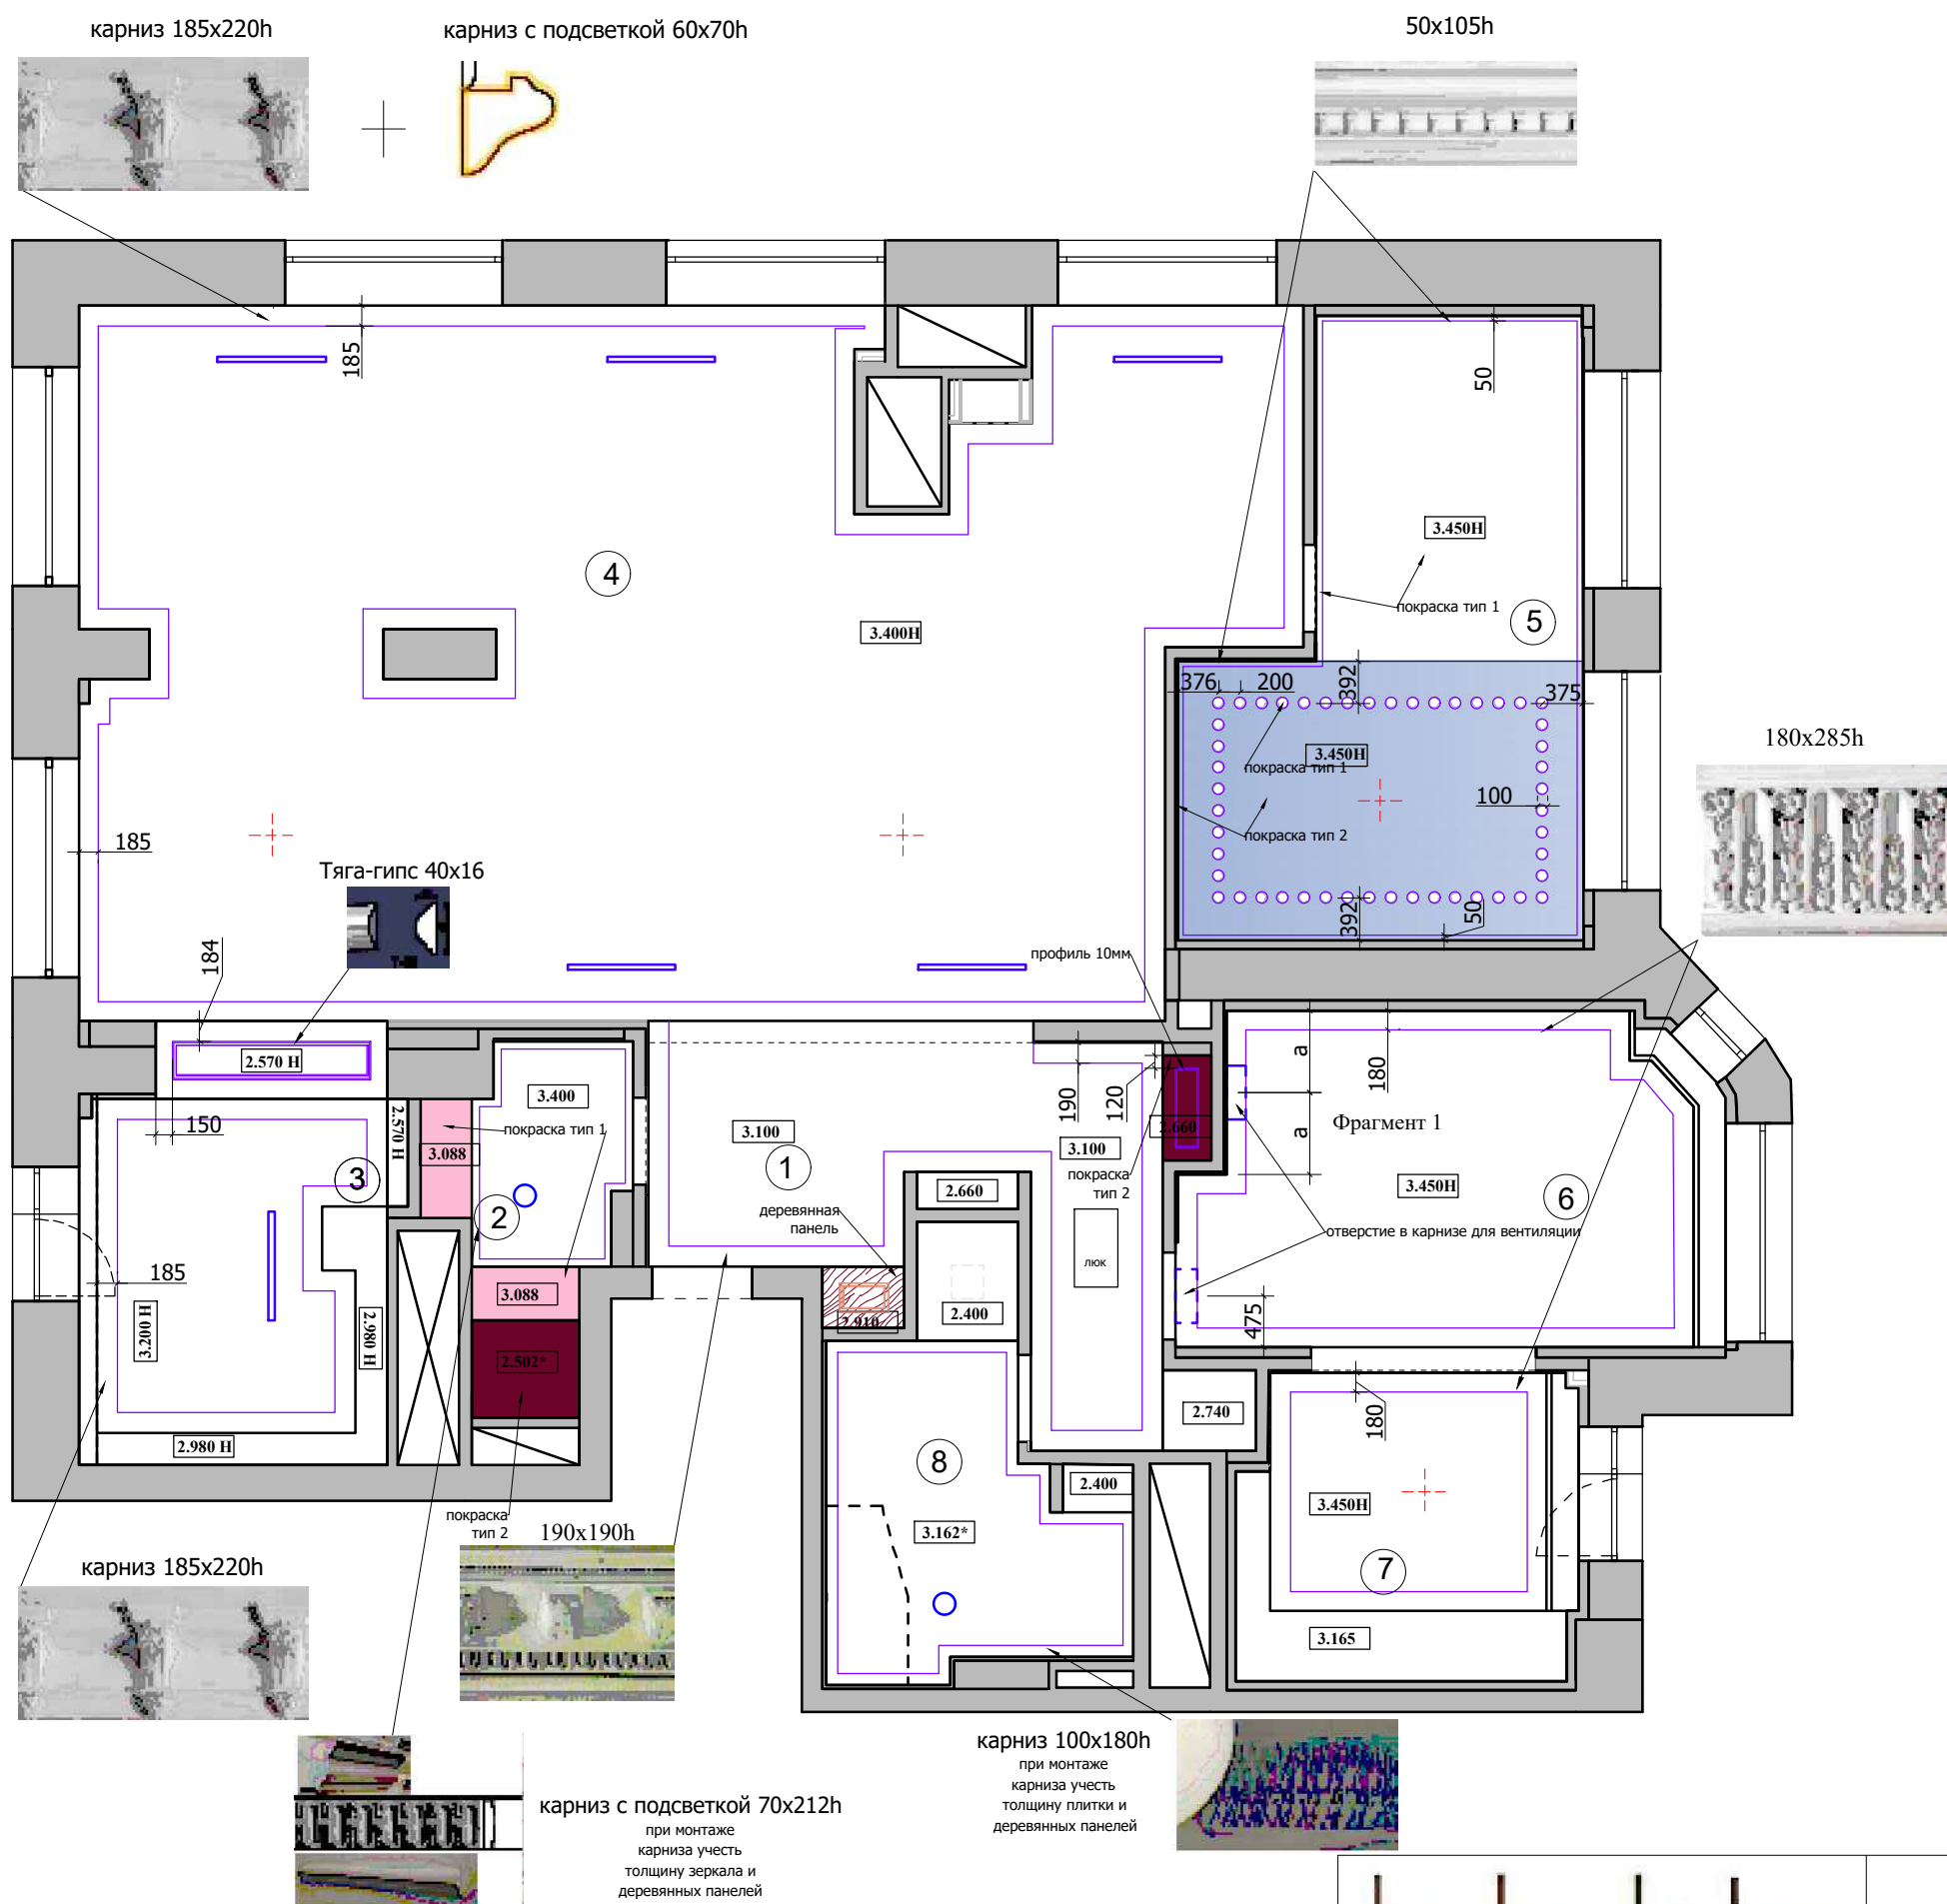

Экспликация помещений

№	Помещение	м²
1	Прихожая	13,5
2	Санузел	4,8
3	Кухня	11,4
4	Гостиная	68,4
5	Детская комната	17,6
6	Спальня	14,8
7	Гардеробная	8,8
8	Ванная комната	8,3

Итого: 147,6

Гипсовый декор

N помщ.	наименование	размер	кол-во* п/м
1	карниз-гипс	190x190h	15,5
2	карниз-гипс	70x70h	7,5
	фриз-гипс	125h	7,5
	молдинг-гипс	10x17h	7,5
3	карниз-гипс	185x220h	12,5
4	карниз-гипс	185x220h	42,0
	молдинг-гипс	60x70h	42,0
5	карниз-гипс	50x105h	19,0
6	карниз-гипс	180x285h	16,0
7	карниз-гипс	180x285h	10,0
8	карниз-гипс	100x180h	12,0

*Количество материалов дано без запаса.

