



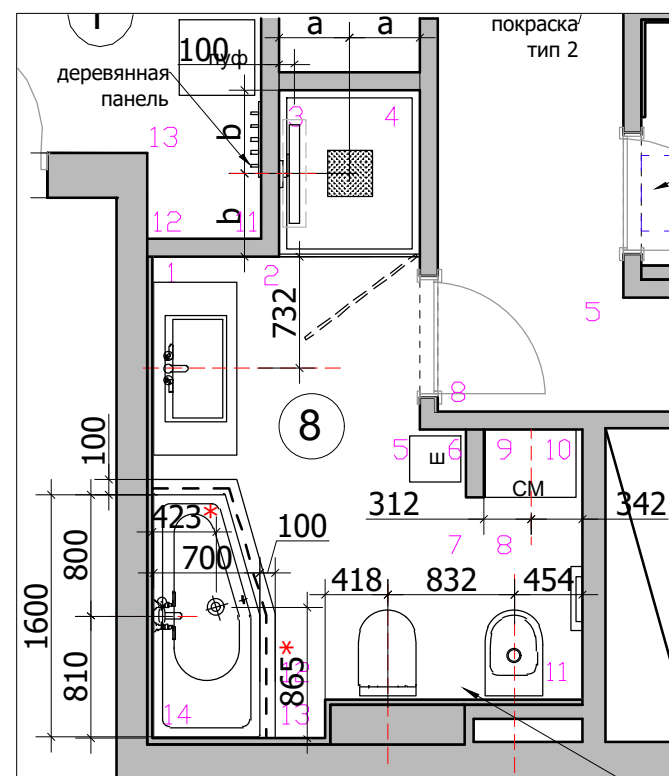

- Условные обозначения:
- | | |
|---|---|
|  | Интернет розетка. |
|  | Телефонная розетка |
|  | Телевизионная розетка |
|  | Выключатель 1 -х клавишный |
|  | Выключатель 2-х клавишный |
|  | Силовая розетка |
|  | Розетка для техники.
Мощность согласно тех.картам оборудования |
|  | Пульт кондиционера |
|  | Выключатель теплого пола |
|  | Вывод электрический |
|  | Кнопочная панель
управления |

- Условные обозначения

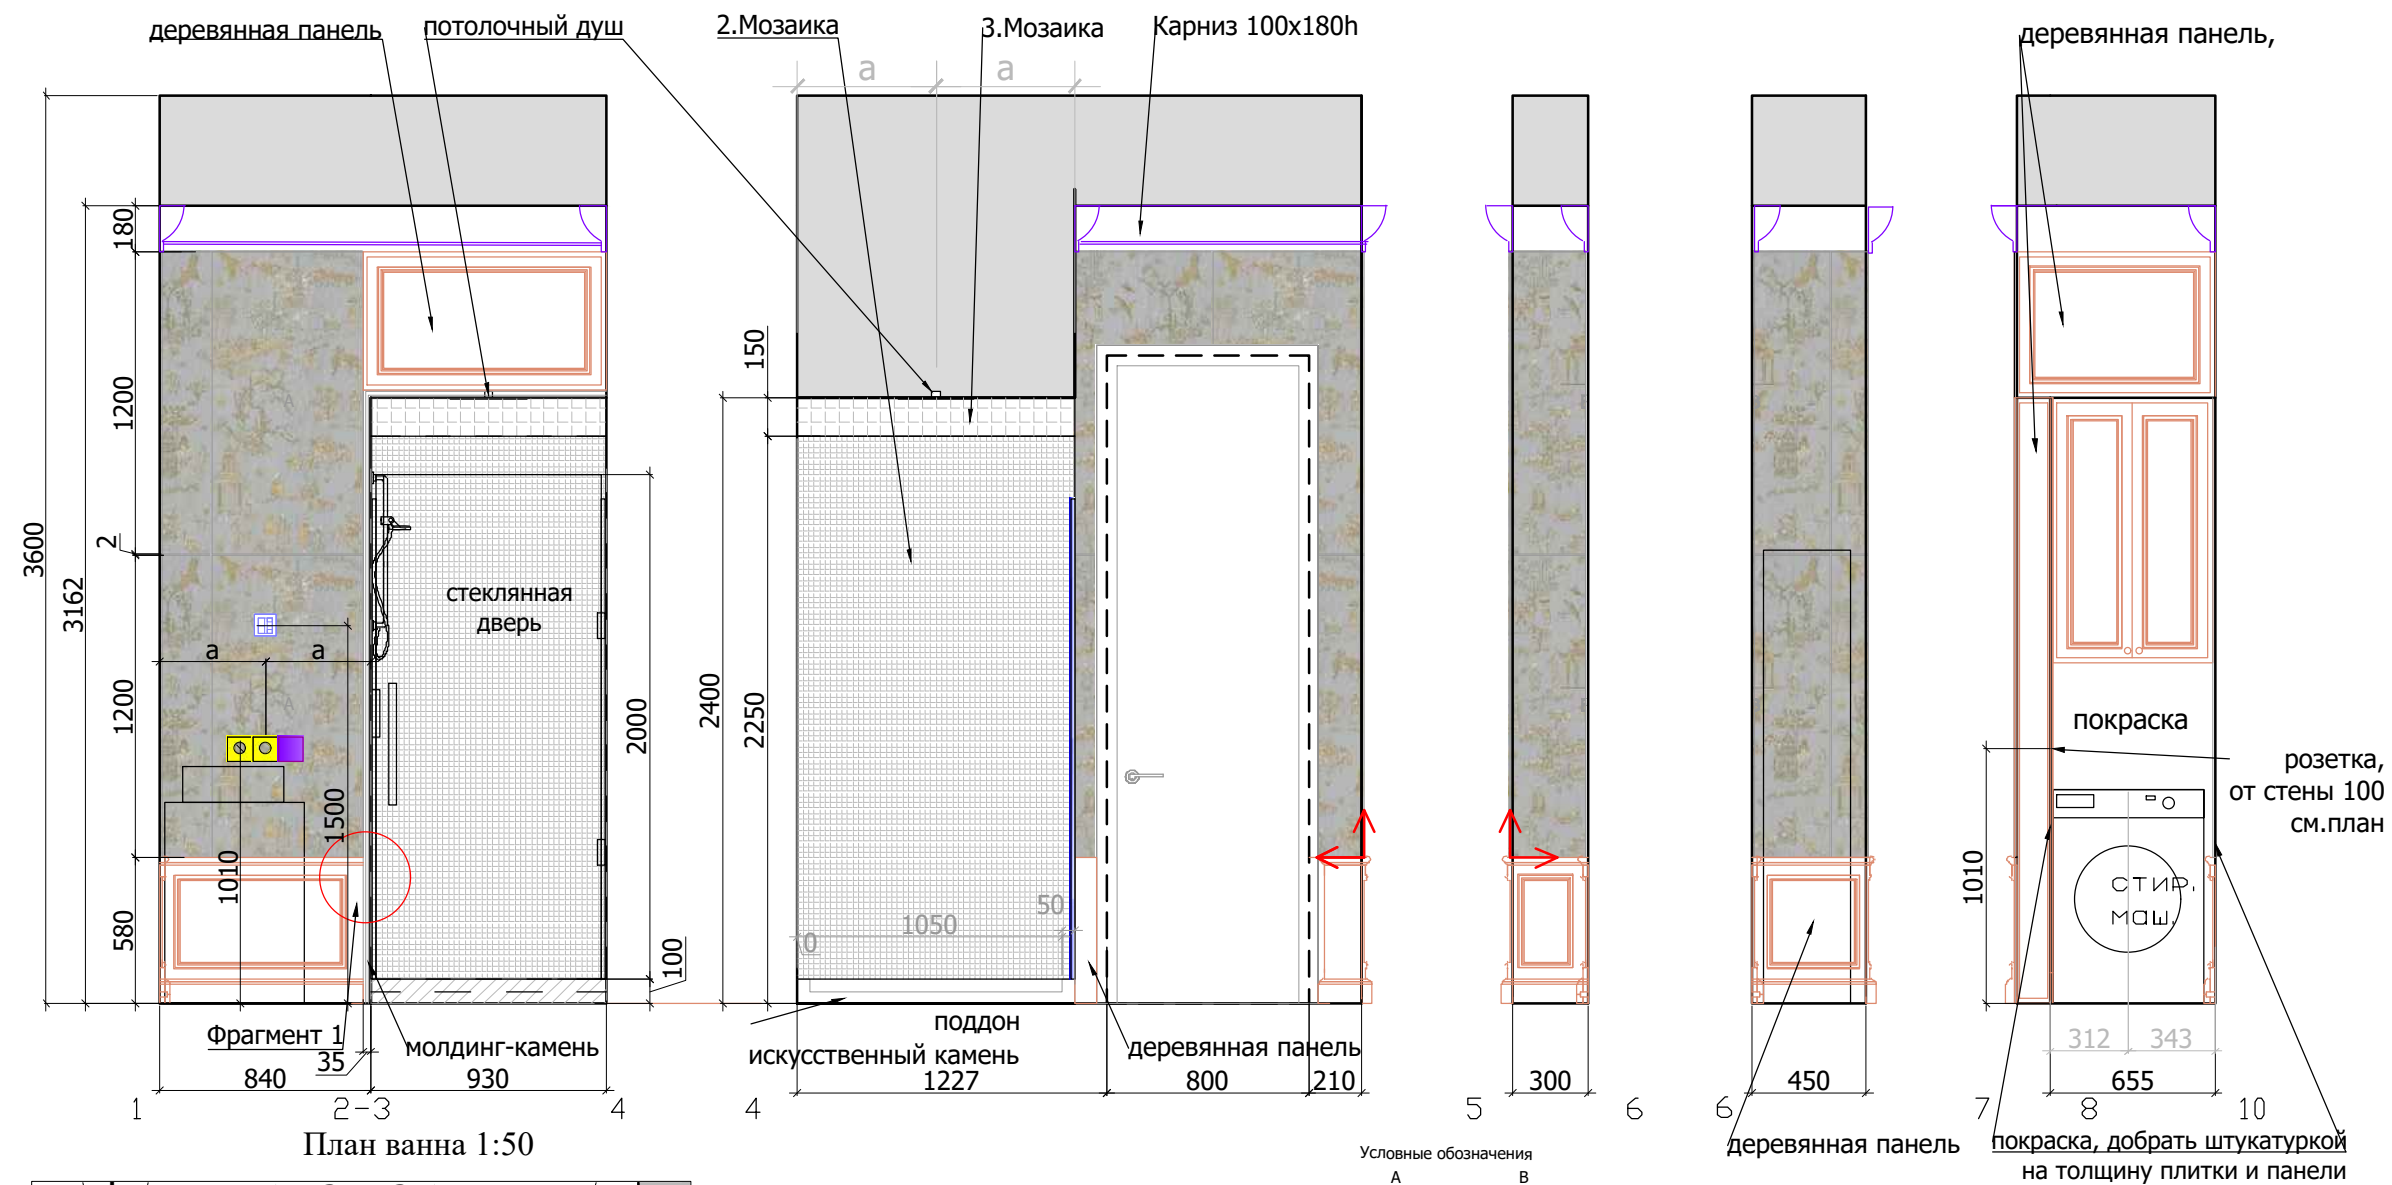

Плитка разложена с учетом шва 2 мм и толщиной 10 мм
Рисунок плитки переходит от одной к другой



2. Мозаика модуль 30x30 (1,5x1,5) - 7 м2



3. Мозаика 5x5 - 0,5 м2



Начало раскладки



Покраска- 5м2



Карниз-гипс -12 п/м



даже карниза учесть толщину плитки и деревянные панели

Деревянные панели - 11 п/м

При изготовлении панелей см. тех.карту сантехнического оборудования

*Количество материалов дано без запаса.

100

100

-preson

acetyl

1

Lavka-design

Развертки санузла, помещение №2 М 1:30
Лист 1

Лист 1

30