



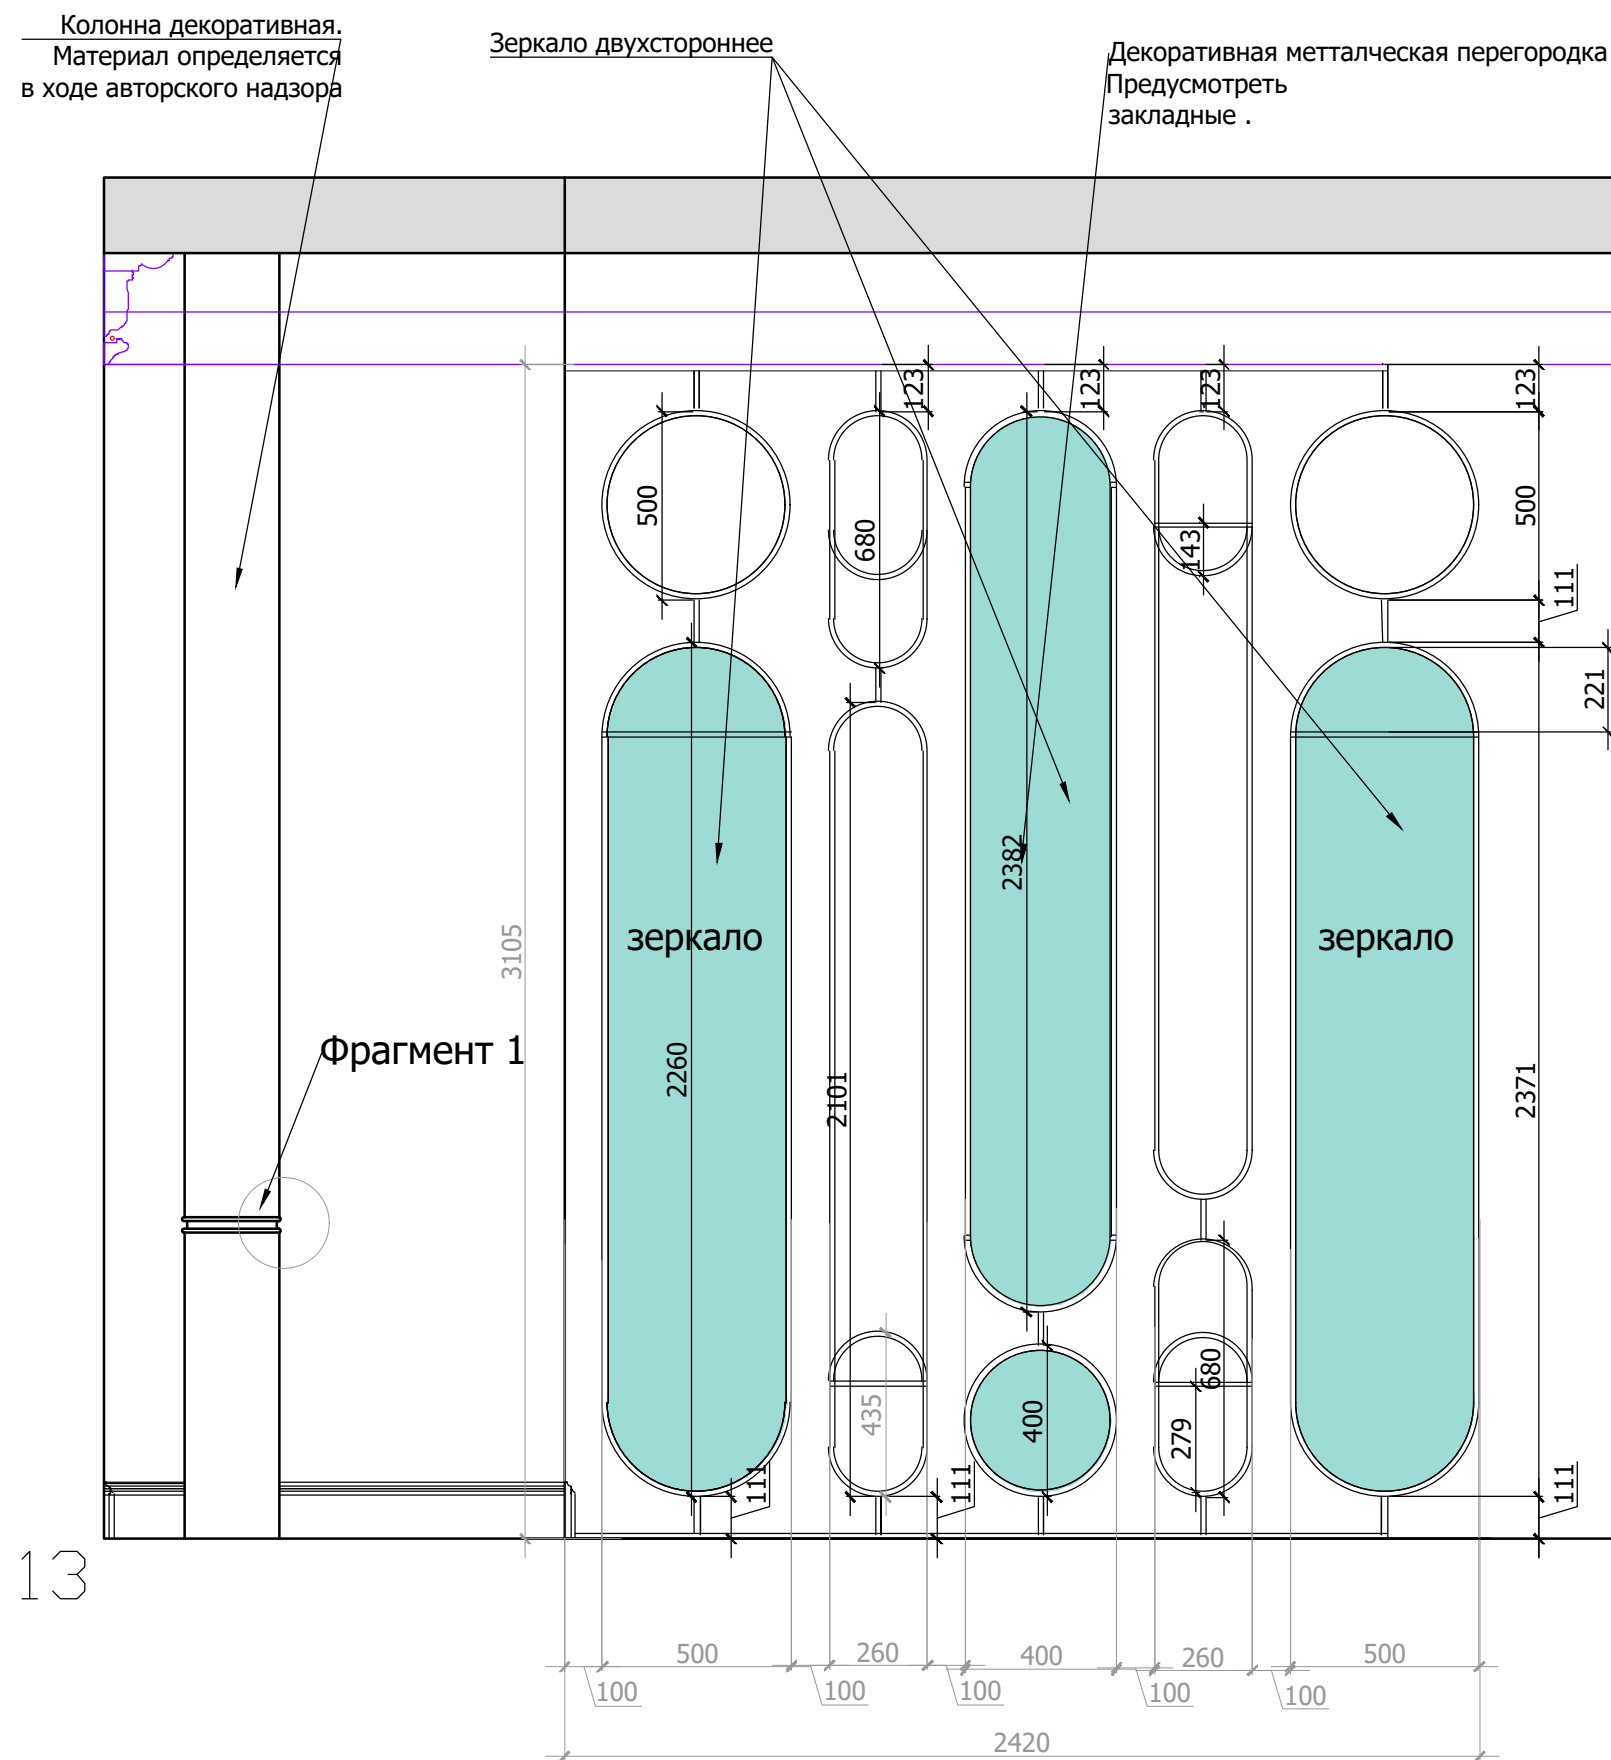

Эскиз

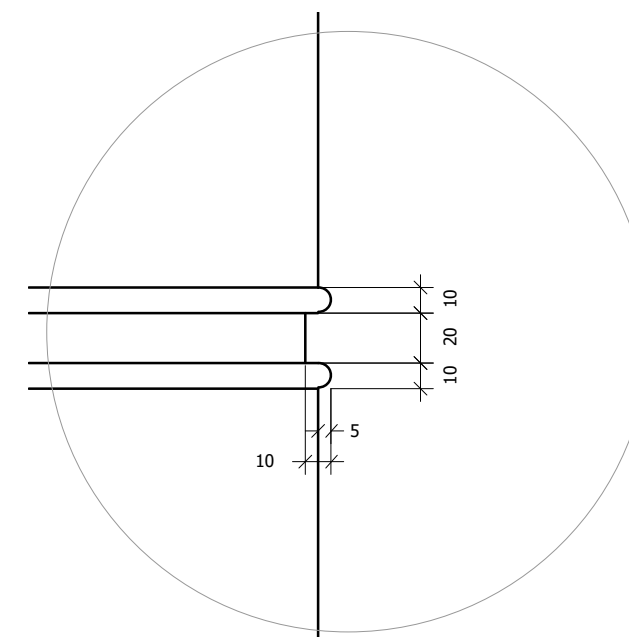

Фрагмент 1



Lavka-design

Декоративная перегородка.
Гостиная, помещение № 4

М 1:20

34