



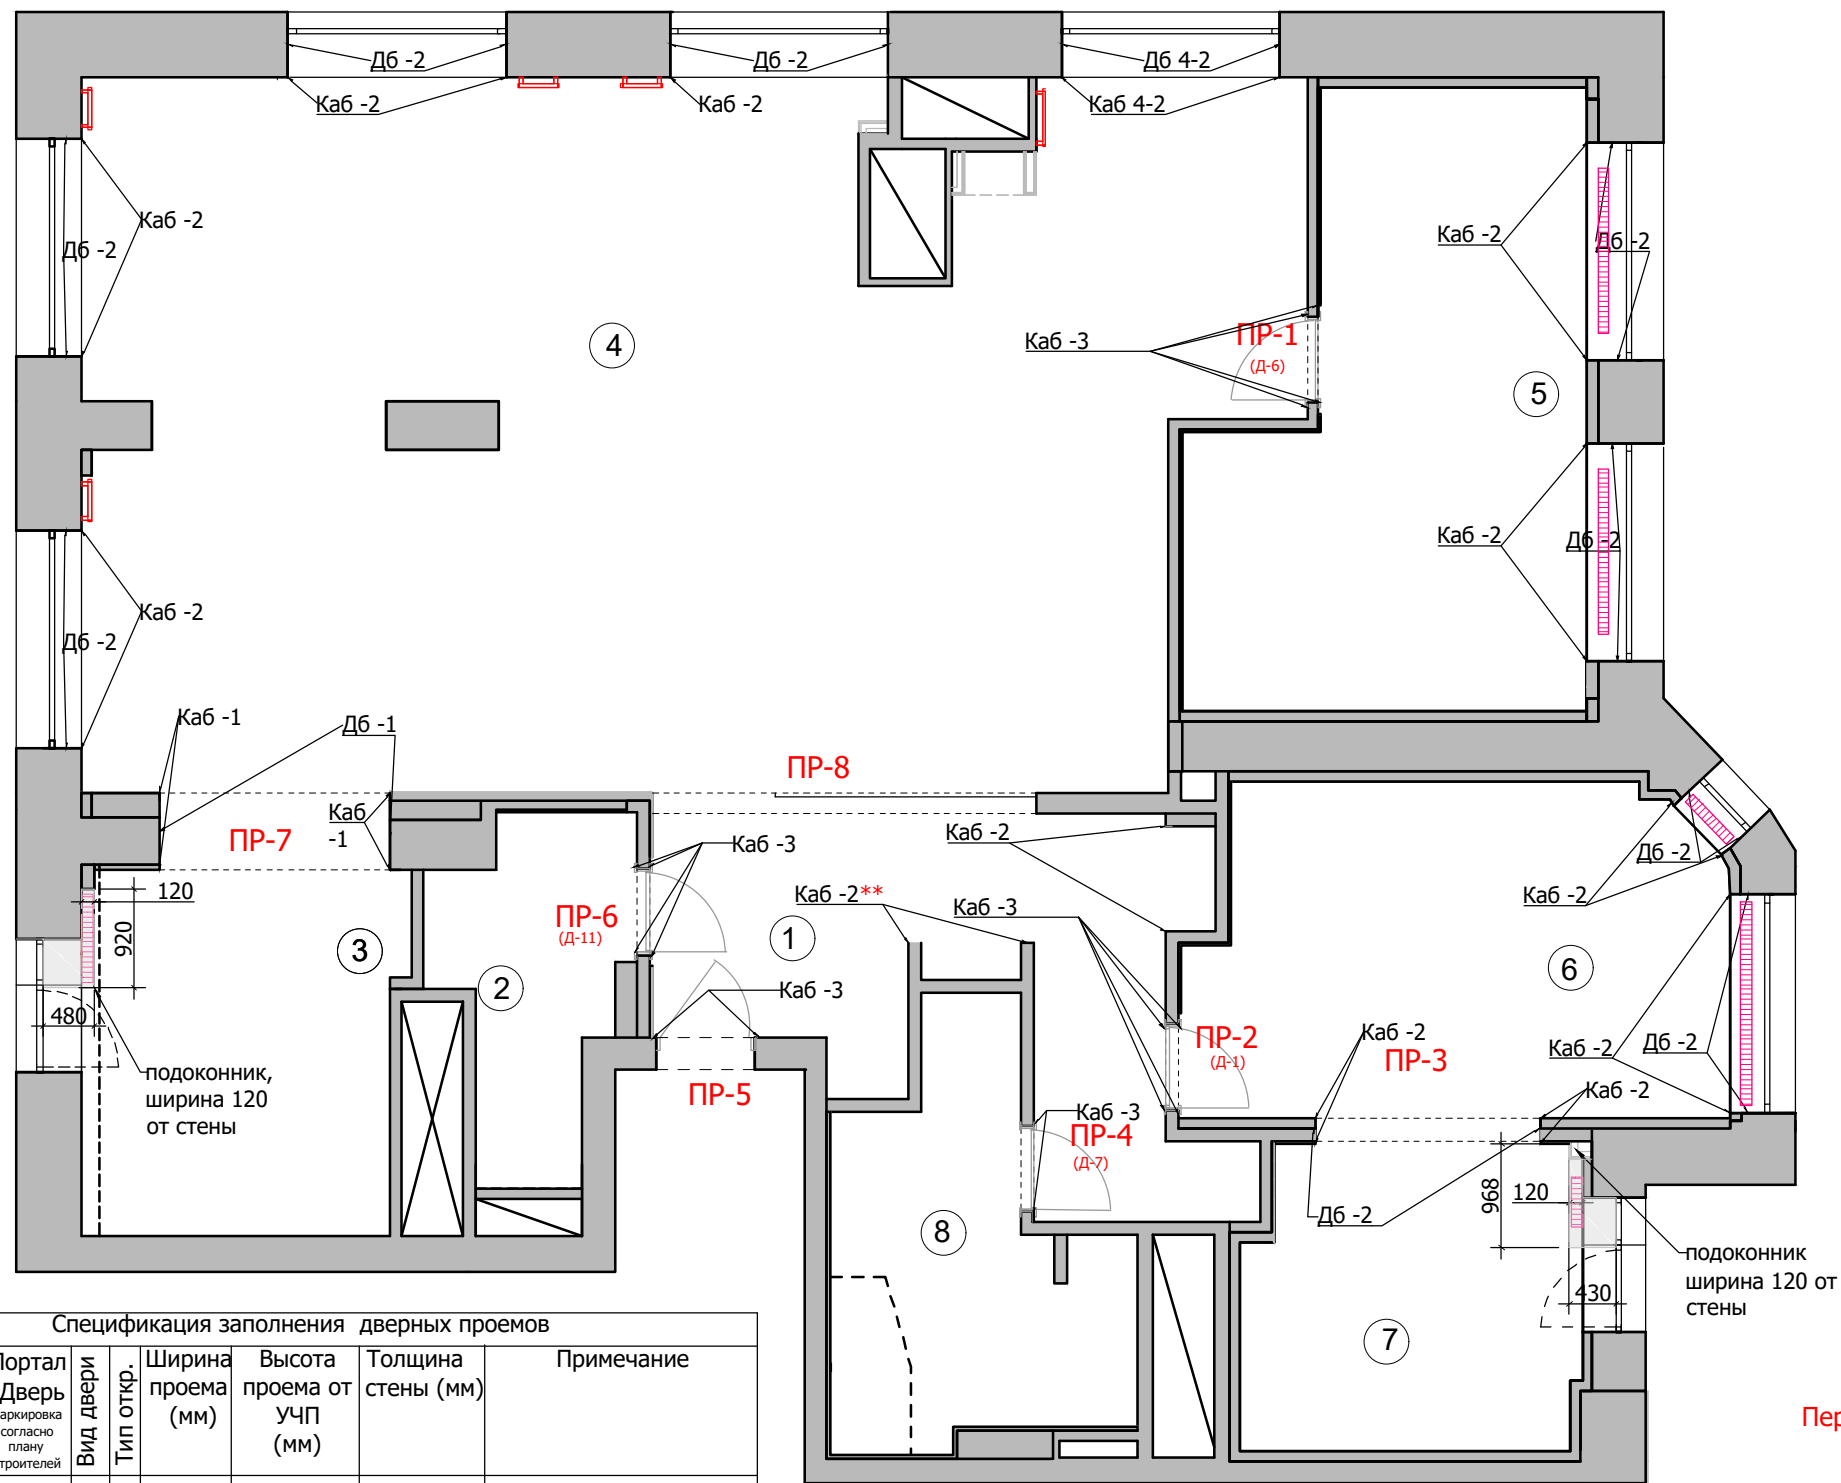

Экспликация помещений

№	Помещение	м²
1	Прихожая	13,5
2	Санузел	4,8
3	Кухня	11,4
4	Гостиная	68,4
5	Детская комната	17,6
6	Спальня	14,8
7	Гардеробная	8,8
8	Ванная комната	8,3

Итого: 147,6

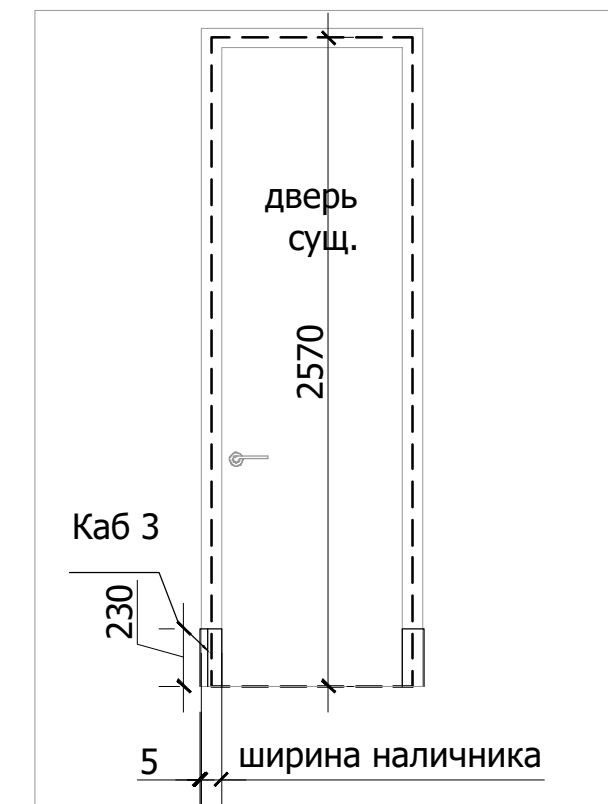


Перед производством подоконников произвести замеры по месту.

Спецификация заполнения дверных проемов							
№	Марка проема	Портал /Дверь маркировка согласно плану строителей	Вид двери	Тип откр.	Ширина проема (мм)	Высота проема от УЧП (мм)	Толщина стены (мм)
1	ПР-1	Д-6	1	П	800	2570	100
2	ПР-2	Д-1	1	Л	800	2570	100
3	ПР-3	ПЛ		Л	2084	2570	210
4	ПР-4	Д-7	1	Л	800	2570	120
5	ПР-5	Д-1	1	П	сущ.	сущ.	сущ.
6	ПР-6	Д-11	1	Л	800	2570	120
7	ПР-7	ПЛ			2140	2570	720
8	ПР-8	ПЛ	1		3562	3100	190

Примечание: Д - дверь существующая ПЛ-портал
П - правое открывание Л-левое открывание
Коробка, полотно двери и наличники для дверей существующие.
* каблук-дерево -декоративный элемент под наличником
** размер определить в ходе авторского надзора

Каблук 3. М 1:5

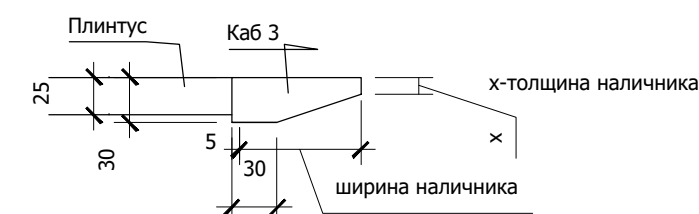

Lavka-design
дизайн бюро

Схема заполнения дверных и оконных проемов

М 1:70

36