


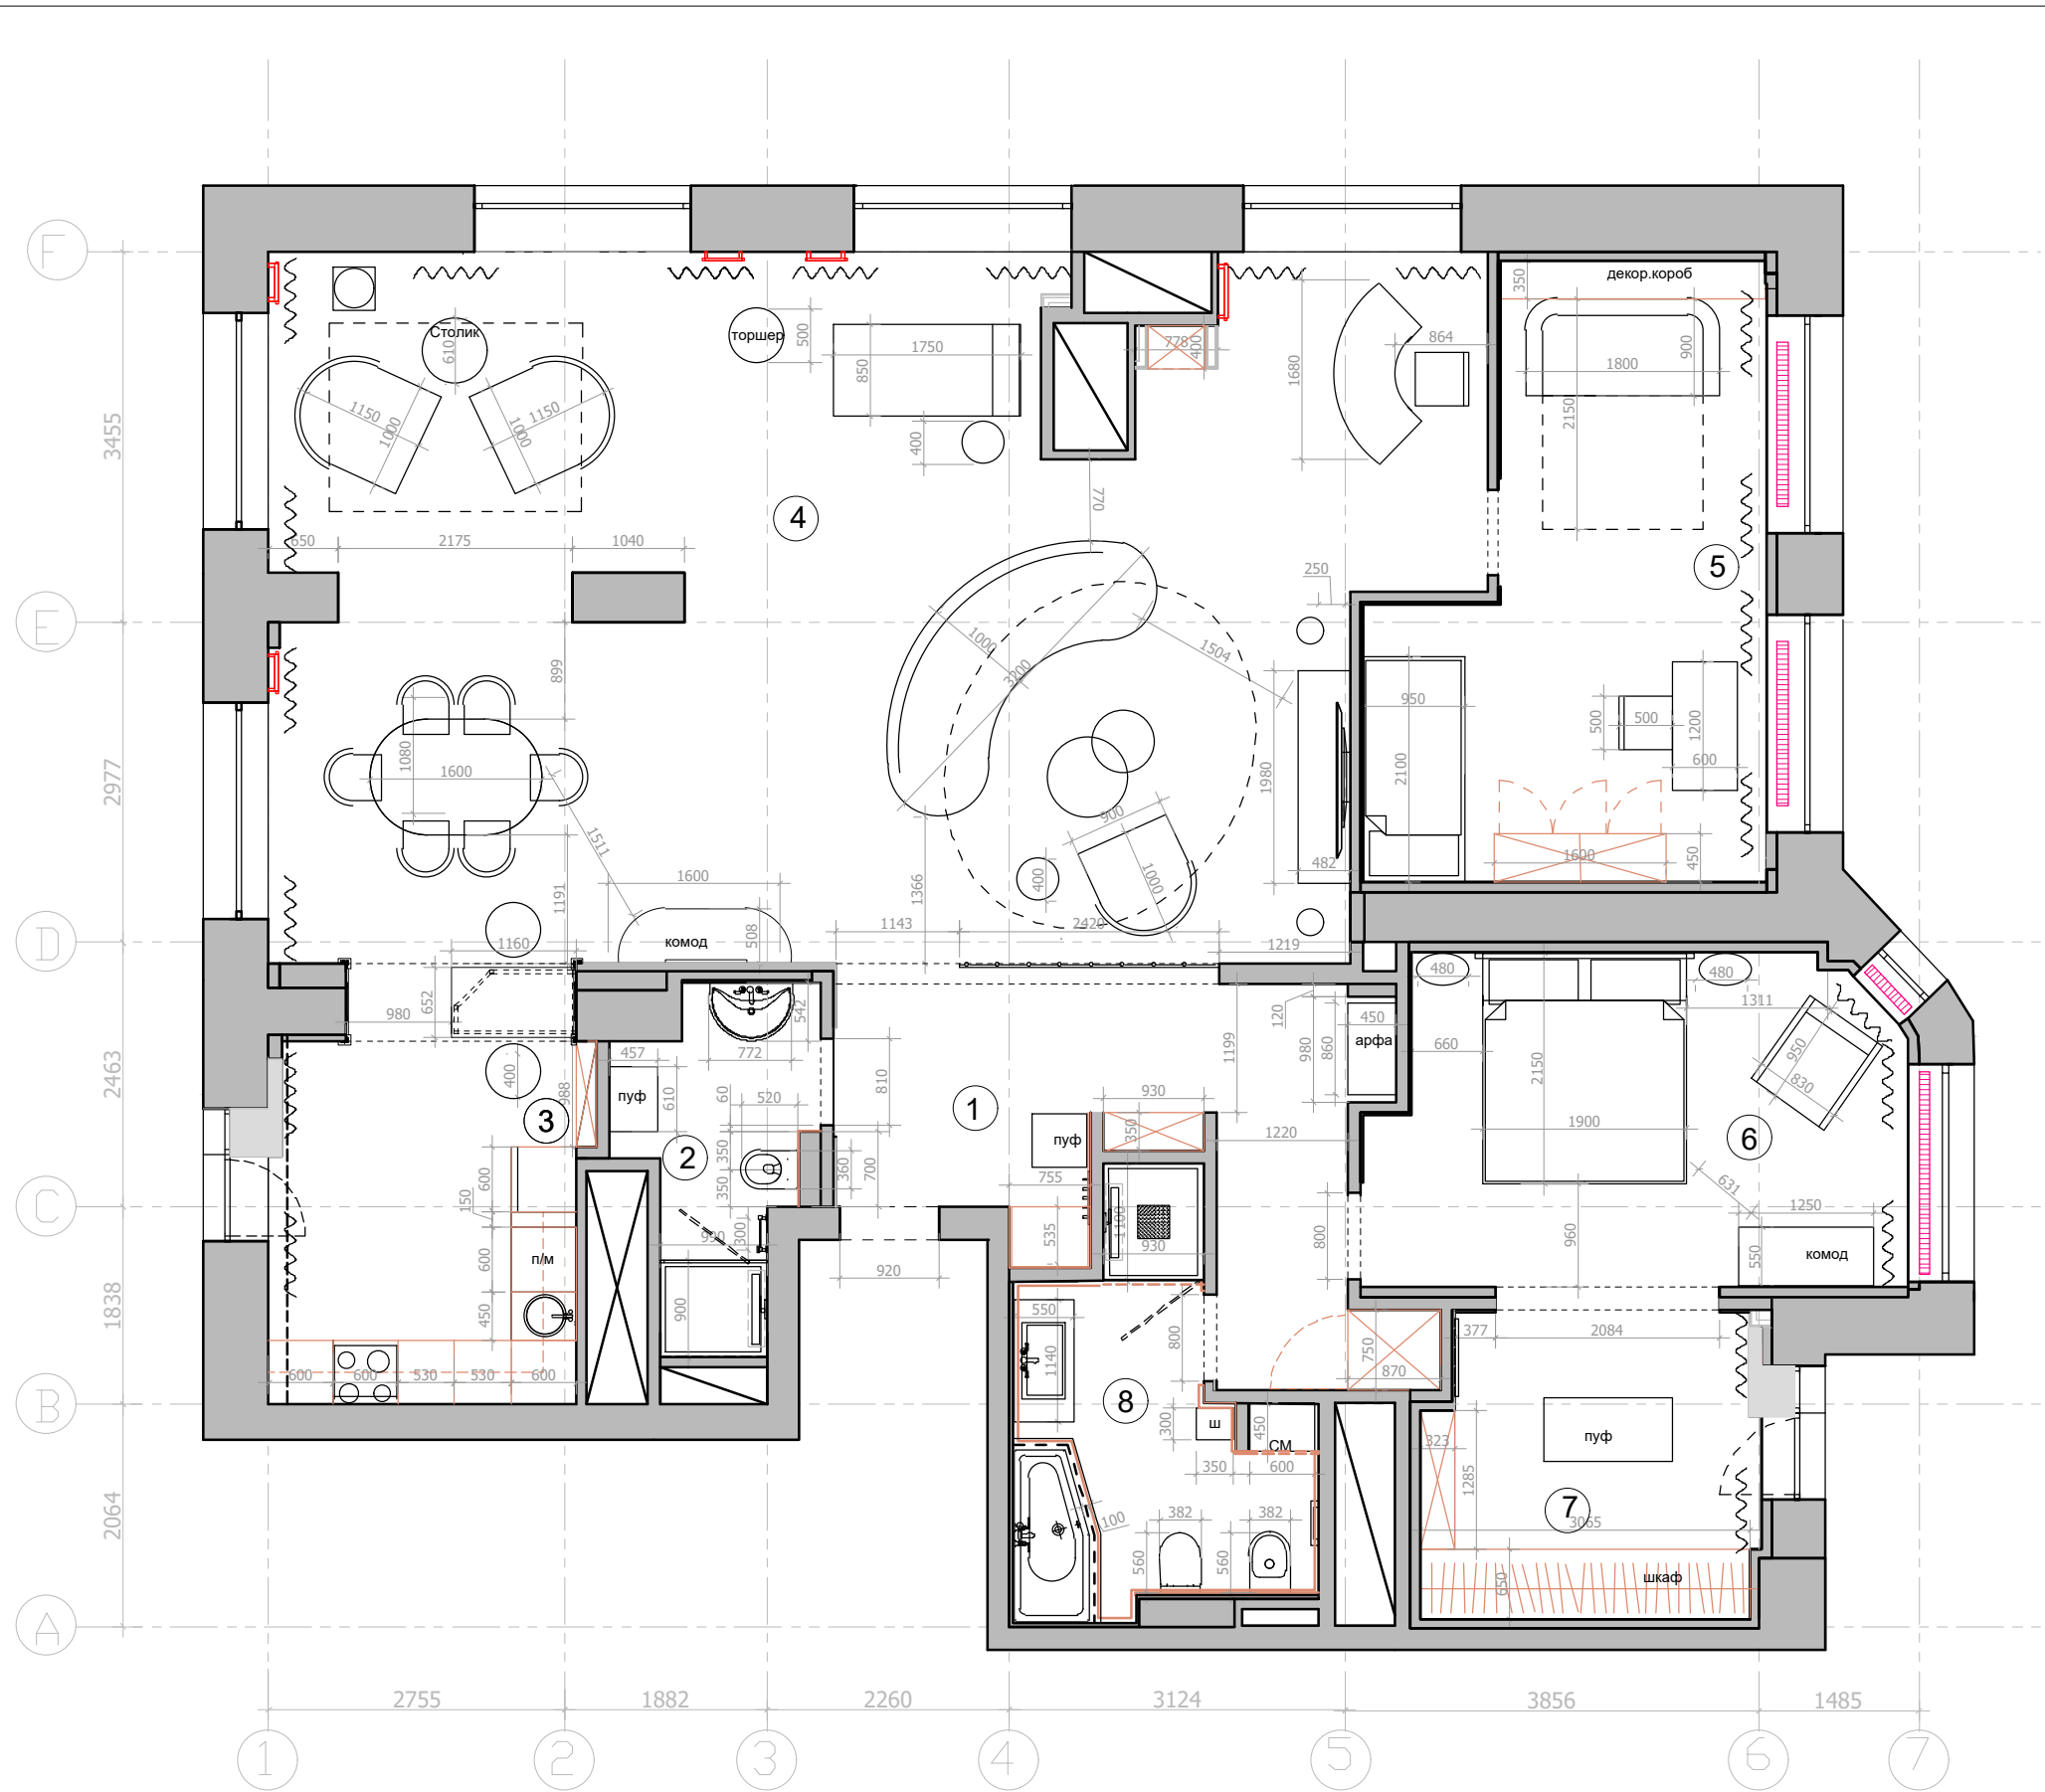

Экспликация помещений

№	Помещение	м²
1	Прихожая	13,5
2	Санузел	4,8
3	Кухня	11,4
4	Гостиная	68,4
5	Детская комната	17,6
6	Спальня	14,8
7	Гардеробная	8,8
8	Ванная комната	8,3

Итого: 147,6

Условные обозначения:

— мебель и панели по индивидуальным размерам

Условные обозначения:

— монтируемые радиаторы