


Экспликация помещений

№	Помещение	м²
1	Прихожая	13,8
2	Санузел	4,5
3	Кухня	10,9
4	Гостиная	68,8
5	Детская комната	19,2
6	Спальня	16,3
7	Гардеробная	9,4
8	Ванная комната	16,3

Итого: 159,2

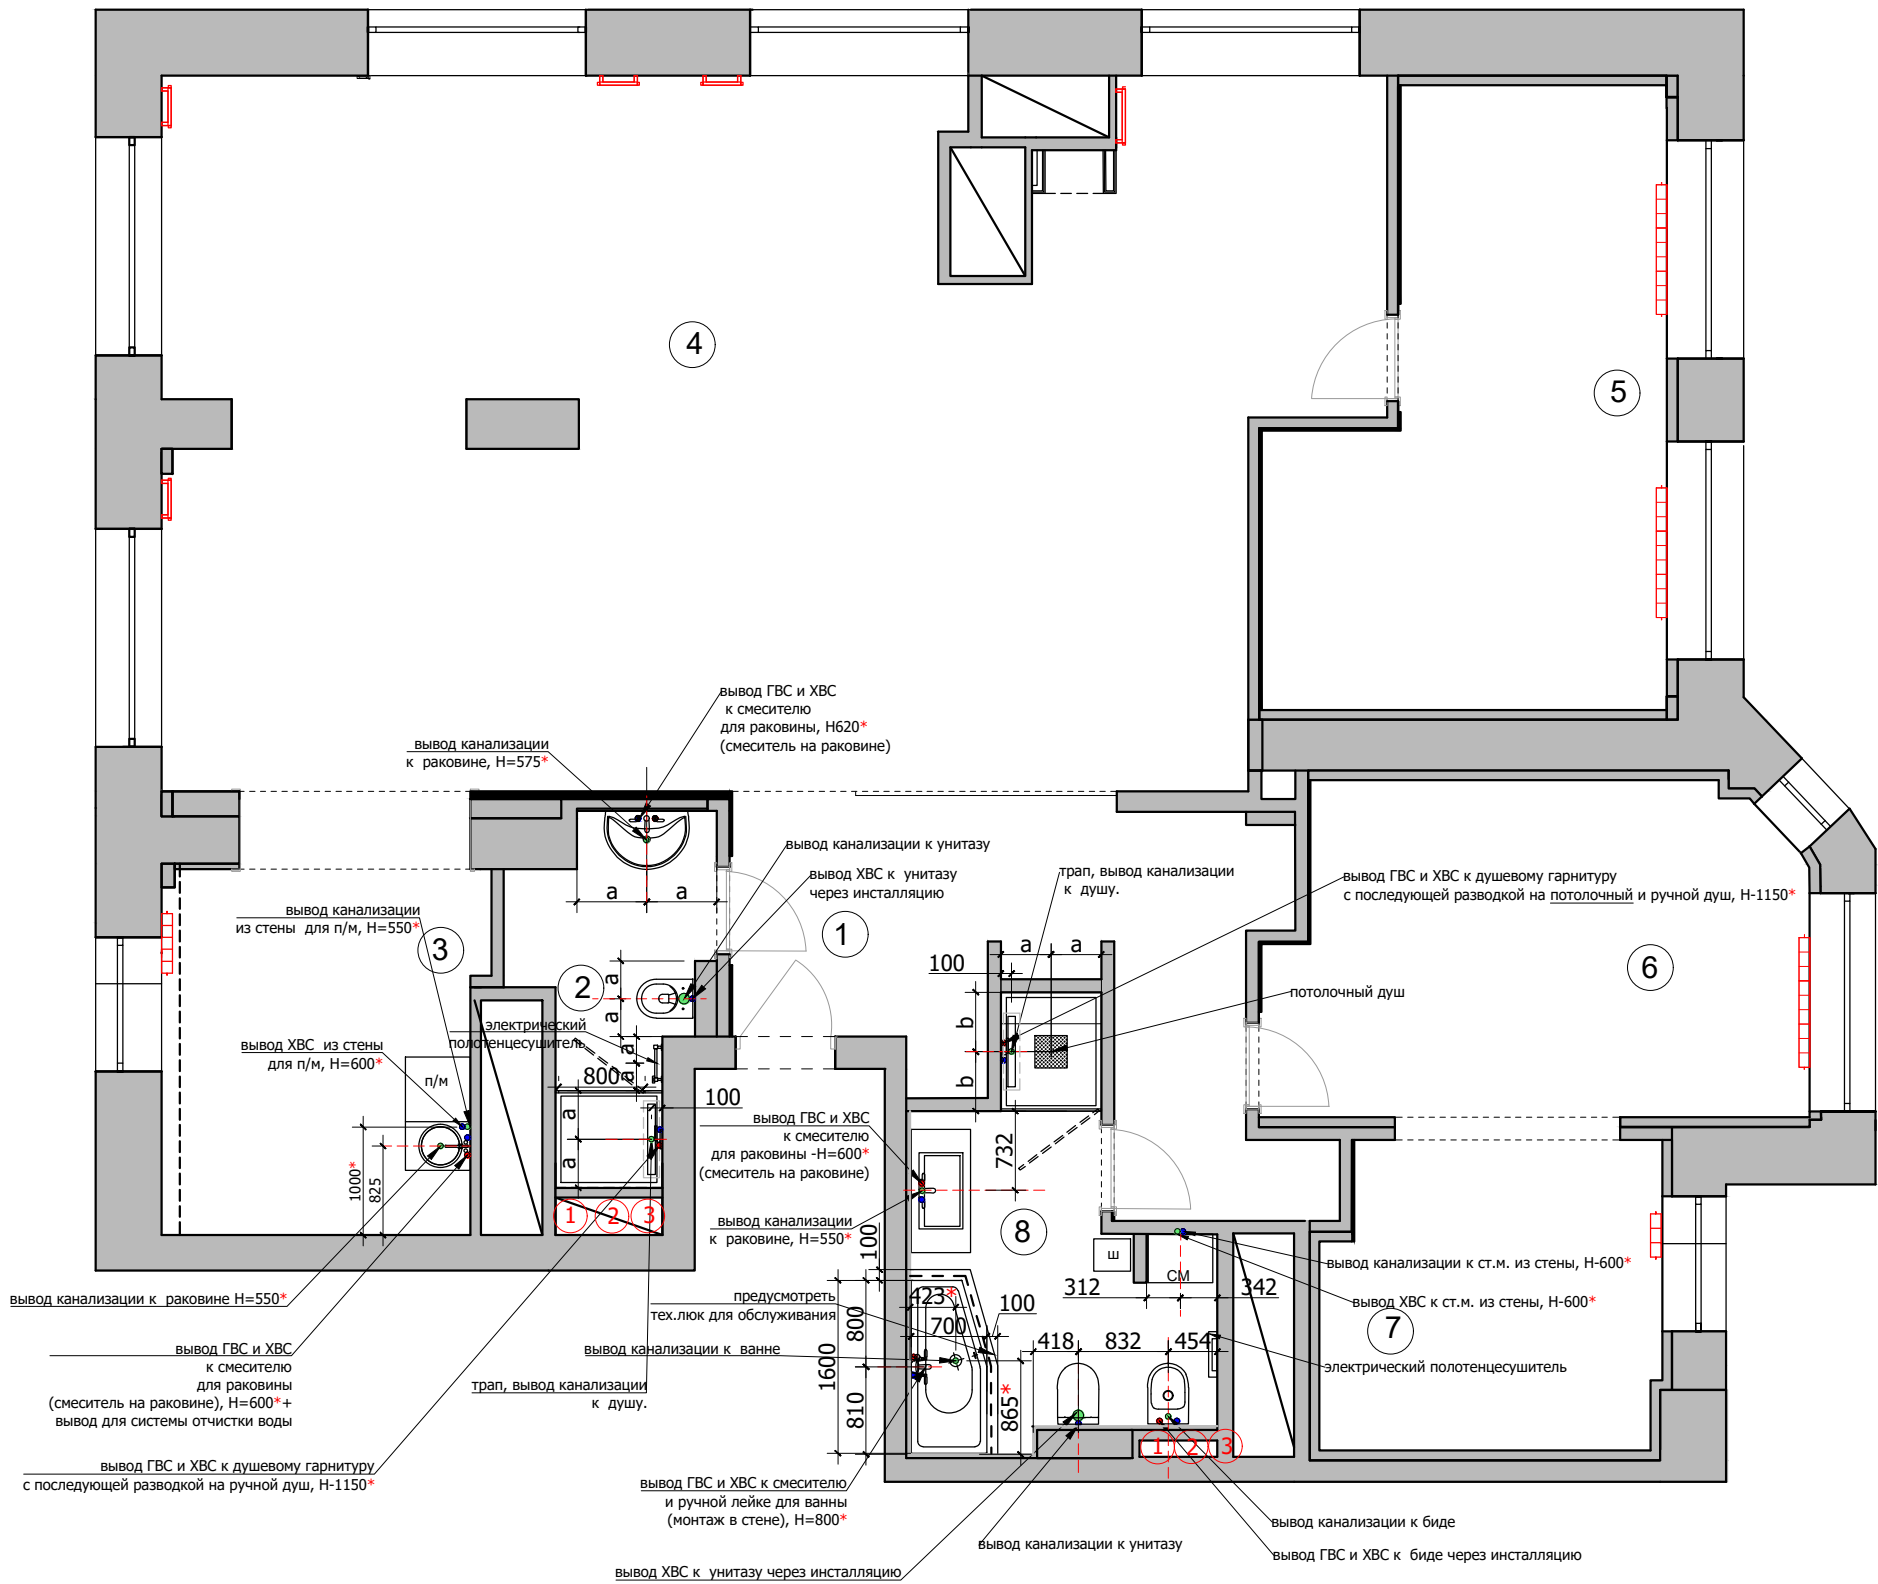

Условные обозначения

•	Вывод холодной воды
•	Вывод горячей воды
•	Вывод канализации d=50мм
•	Вывод канализации для унитаза d=100 мм
①	Стояки ГВС, ХВС и канализации
②	Лючок для доступа к стоякам установить по месту
③	Проточный нагреватель предусмотреть включение

Примечание:

предусмотреть установку:
-фильтра глубокой очистки
-лючка для доступа к стоякам
Отметкой чистого пола является финишное покрытие пола.
Привязки даны без учета отделочных материалов.
Тип отделочного материала см. ведомость отделочных материалов
Шумоизолировать стояк канализации в технич.коробе.
Предусмотреть систему защиты от протечек воды
Все выводы к сантехническим приборам согласно тех.картам производителя.
Привязки сантехнического оборудования смотреть **СТРОГО** с тех. картами
*Размеры даны условно, точные размеры смотреть в тех.картах сантехнического оборудования