



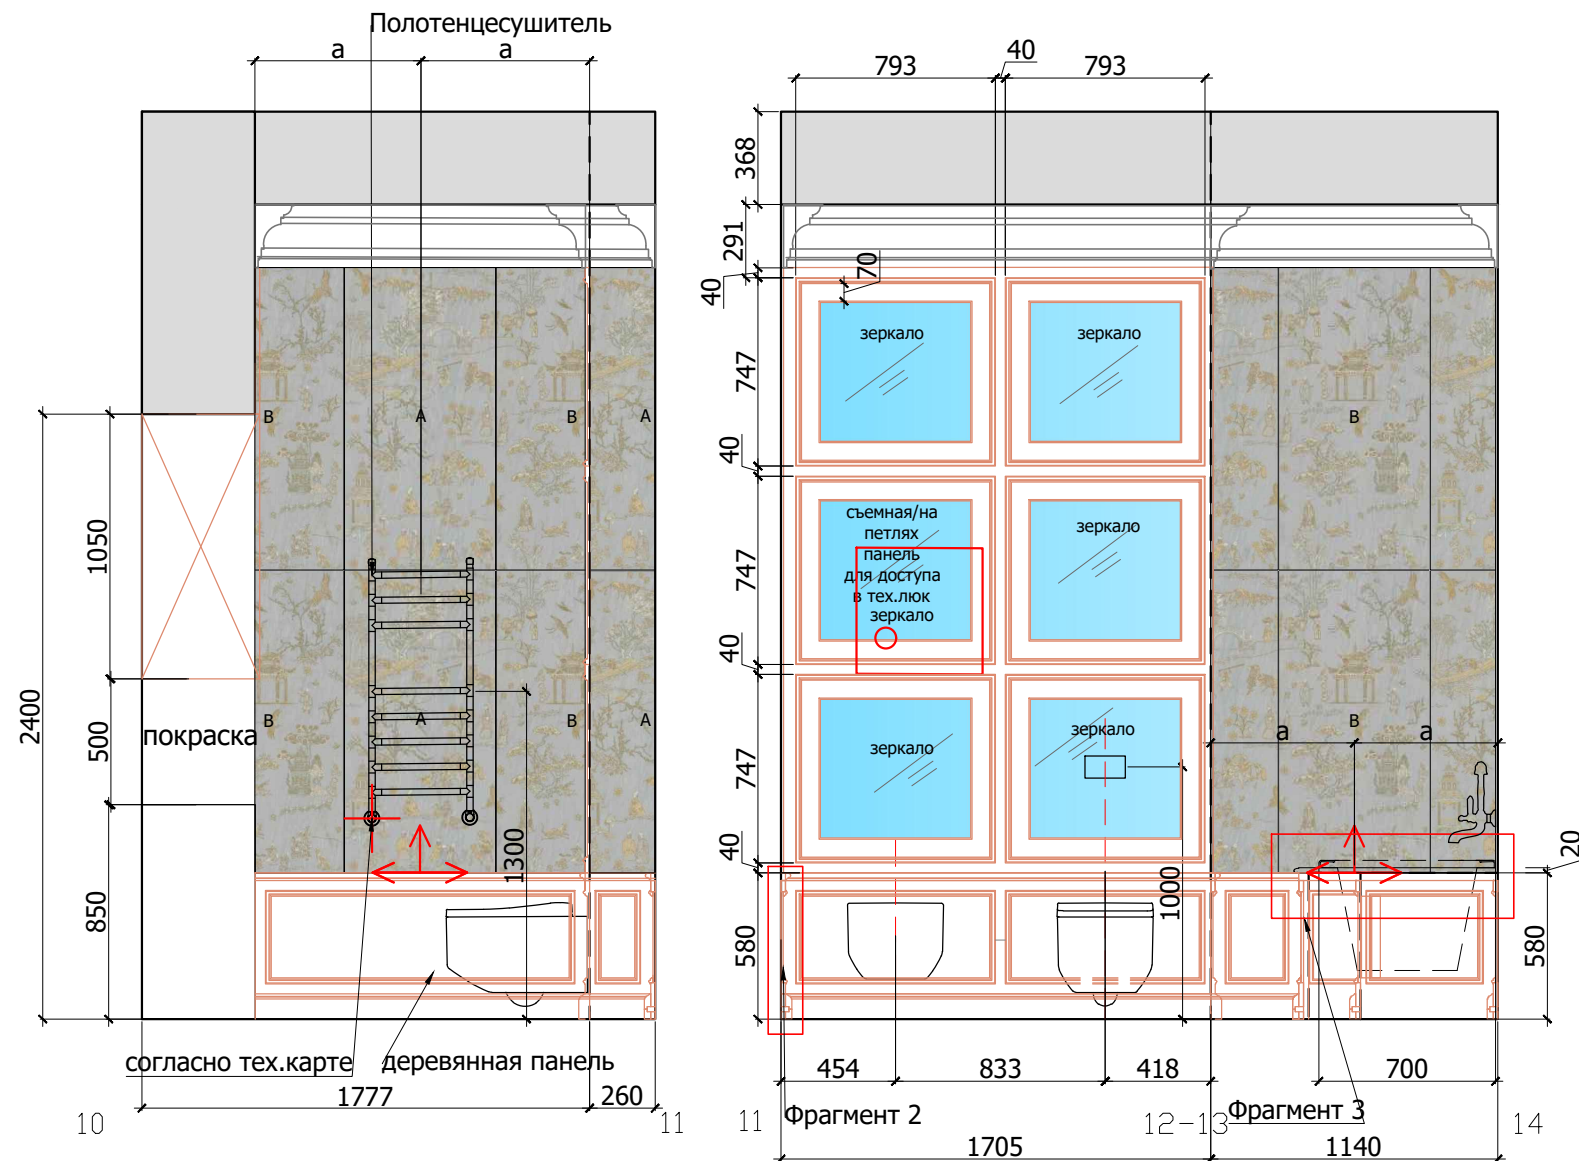


План ванна 1:50

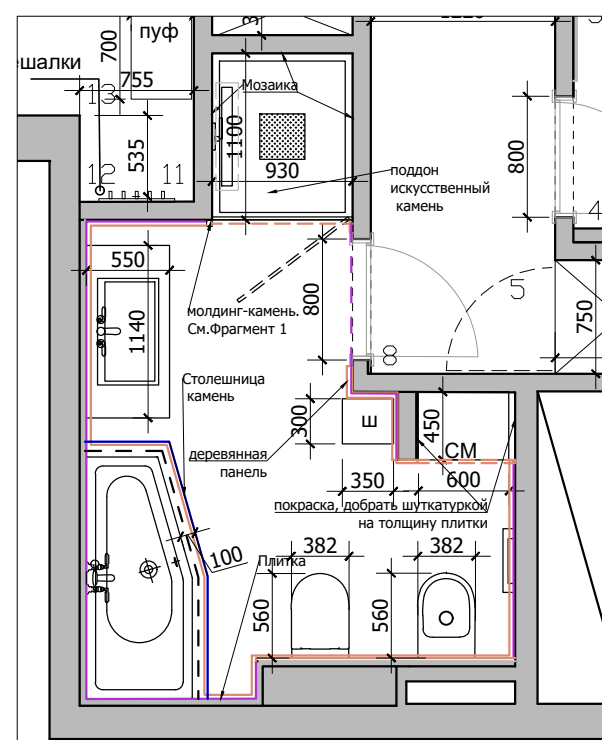

- Зона деревянных панелей
- Зона Столешницы-камень
- Зона плитки

Условные обозначения

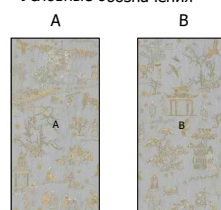

- Плитка  
А 1200x600 - 15 шт.  
В 1200x600 - 15 шт.

Плитка разложена с учетом шва 2 мм и толщиной 10 мм  
Рисунок плитки переходит от одной к другой

- Мозаика модуль 30x30 (1,5x1,5) - 7 м2
- Мозаика 5x5 - 0,5 м2

Начало раскладки

Зеркало состаренное - 2,0 м2

Покраска - 5м2


Карниз-гипс - 12 п/м

При монтаже карниза учесть толщину плитки и деревянные панели

Деревянные панели - 11 п/м

При изготовлении панелей см. тех. карту сантехнического оборудования

\*Количество материалов дано без запаса.

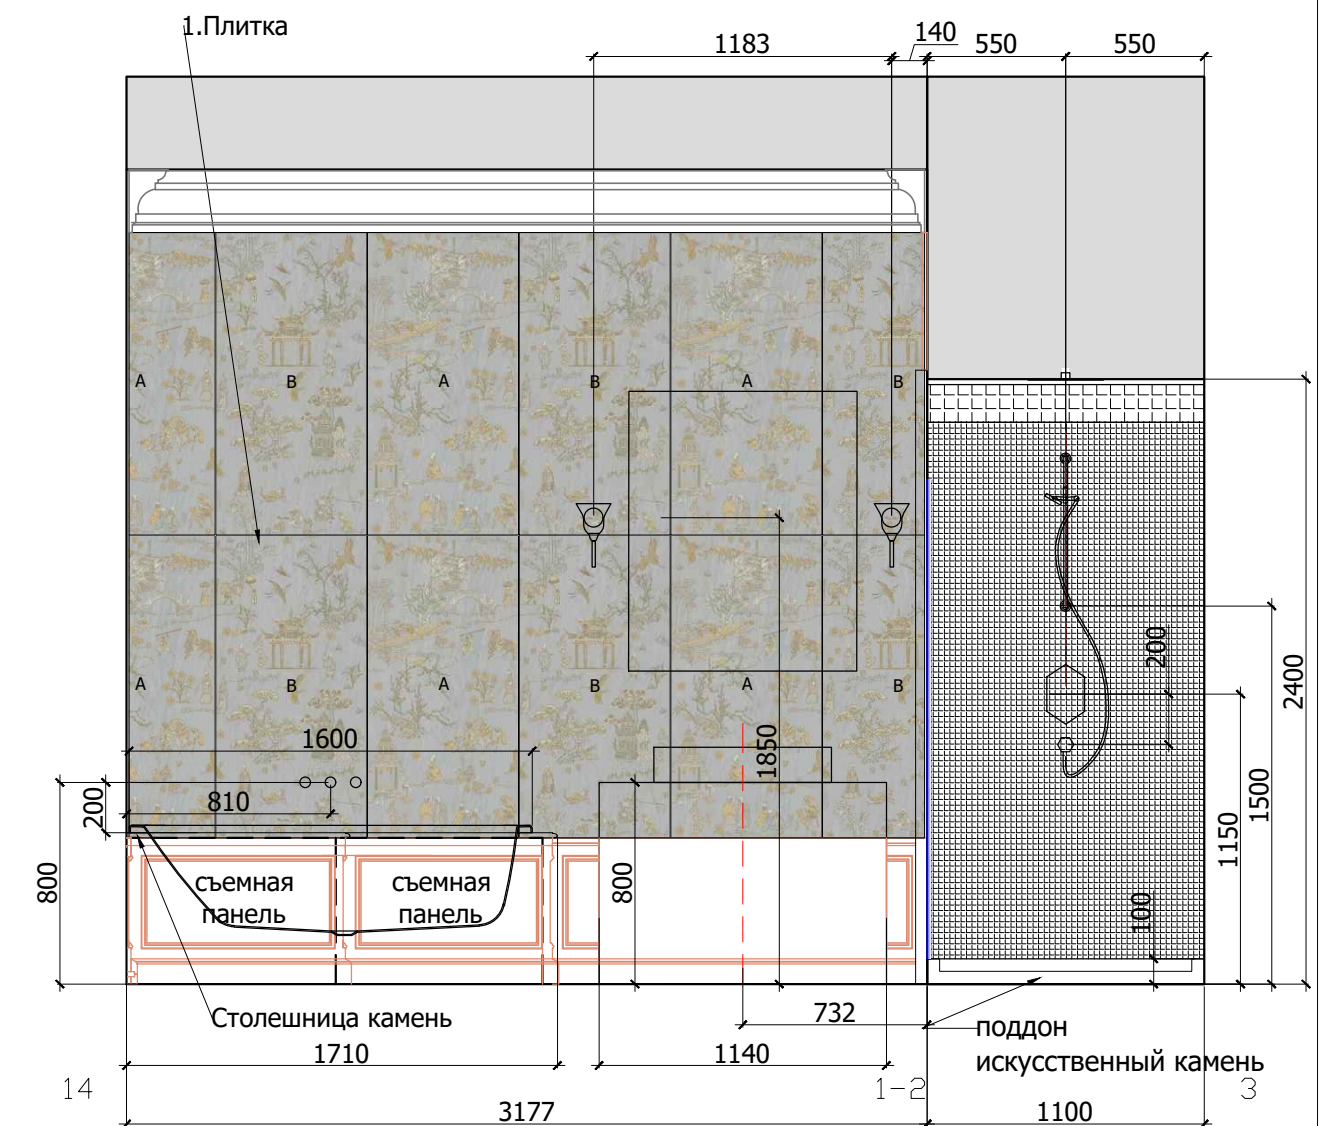

Lavka-design  
дизайн бюро

Развертки ванной, помещение №8 М 1:30  
Лист 2