Экспликация помещений

№	Наименование	Площадь, м²
1	Прихожая	7,4
2	Кладовая	3,9
3	Кухня-гостиная	47,2
4	Гардеробная	3,4
5	Спальня	13,8
6	СУ	6,6
		82,3

План квартиры

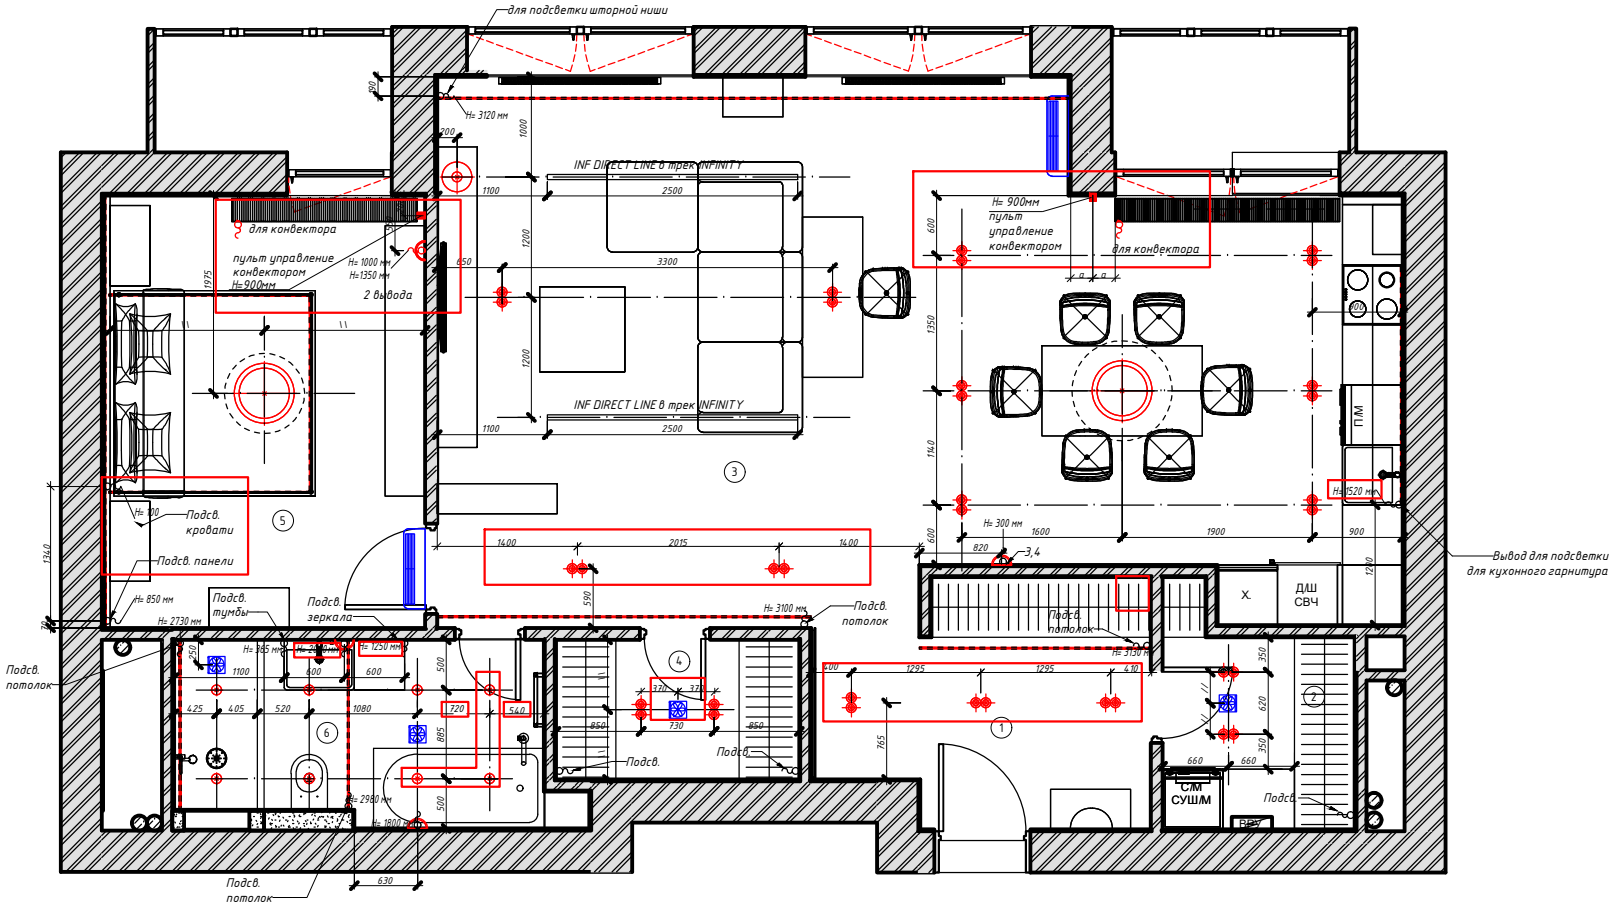

Условные обозначения

1 : 50

- FOTON S2 LOOK 140
- Подвесные светильники
- Люстра
- Встраиваемый светильник влагозащитный
- Вентилятор
- LED подсветка
- Бра
- INF DIRECT LINE в трек INFINITY
- Вывод электрический

ПРИМЕЧАНИЕ:

1. Точные привязки выводов для LED подсветки шкафов, гардеробных, согласовать с производителем мебельного гарнитура.

Согласовано

Взам. инв. №

Подп. и дата 14.09.2021

Инв. № подл. ЗАМ

Lavka-design дизайн бюро

Схема привязки осветительных приборов

Лист 12

Формат: A2A