


Экспликация помещений			
№	Наименование	Площадь, м ²	
1	Прихожая	7,4	
2	Кладовая	3,9	
3	Кухня-гостиная	47,2	
4	Гардеробная	3,4	
5	Спальня	13,8	
6	СУ	6,6	
		82,3	

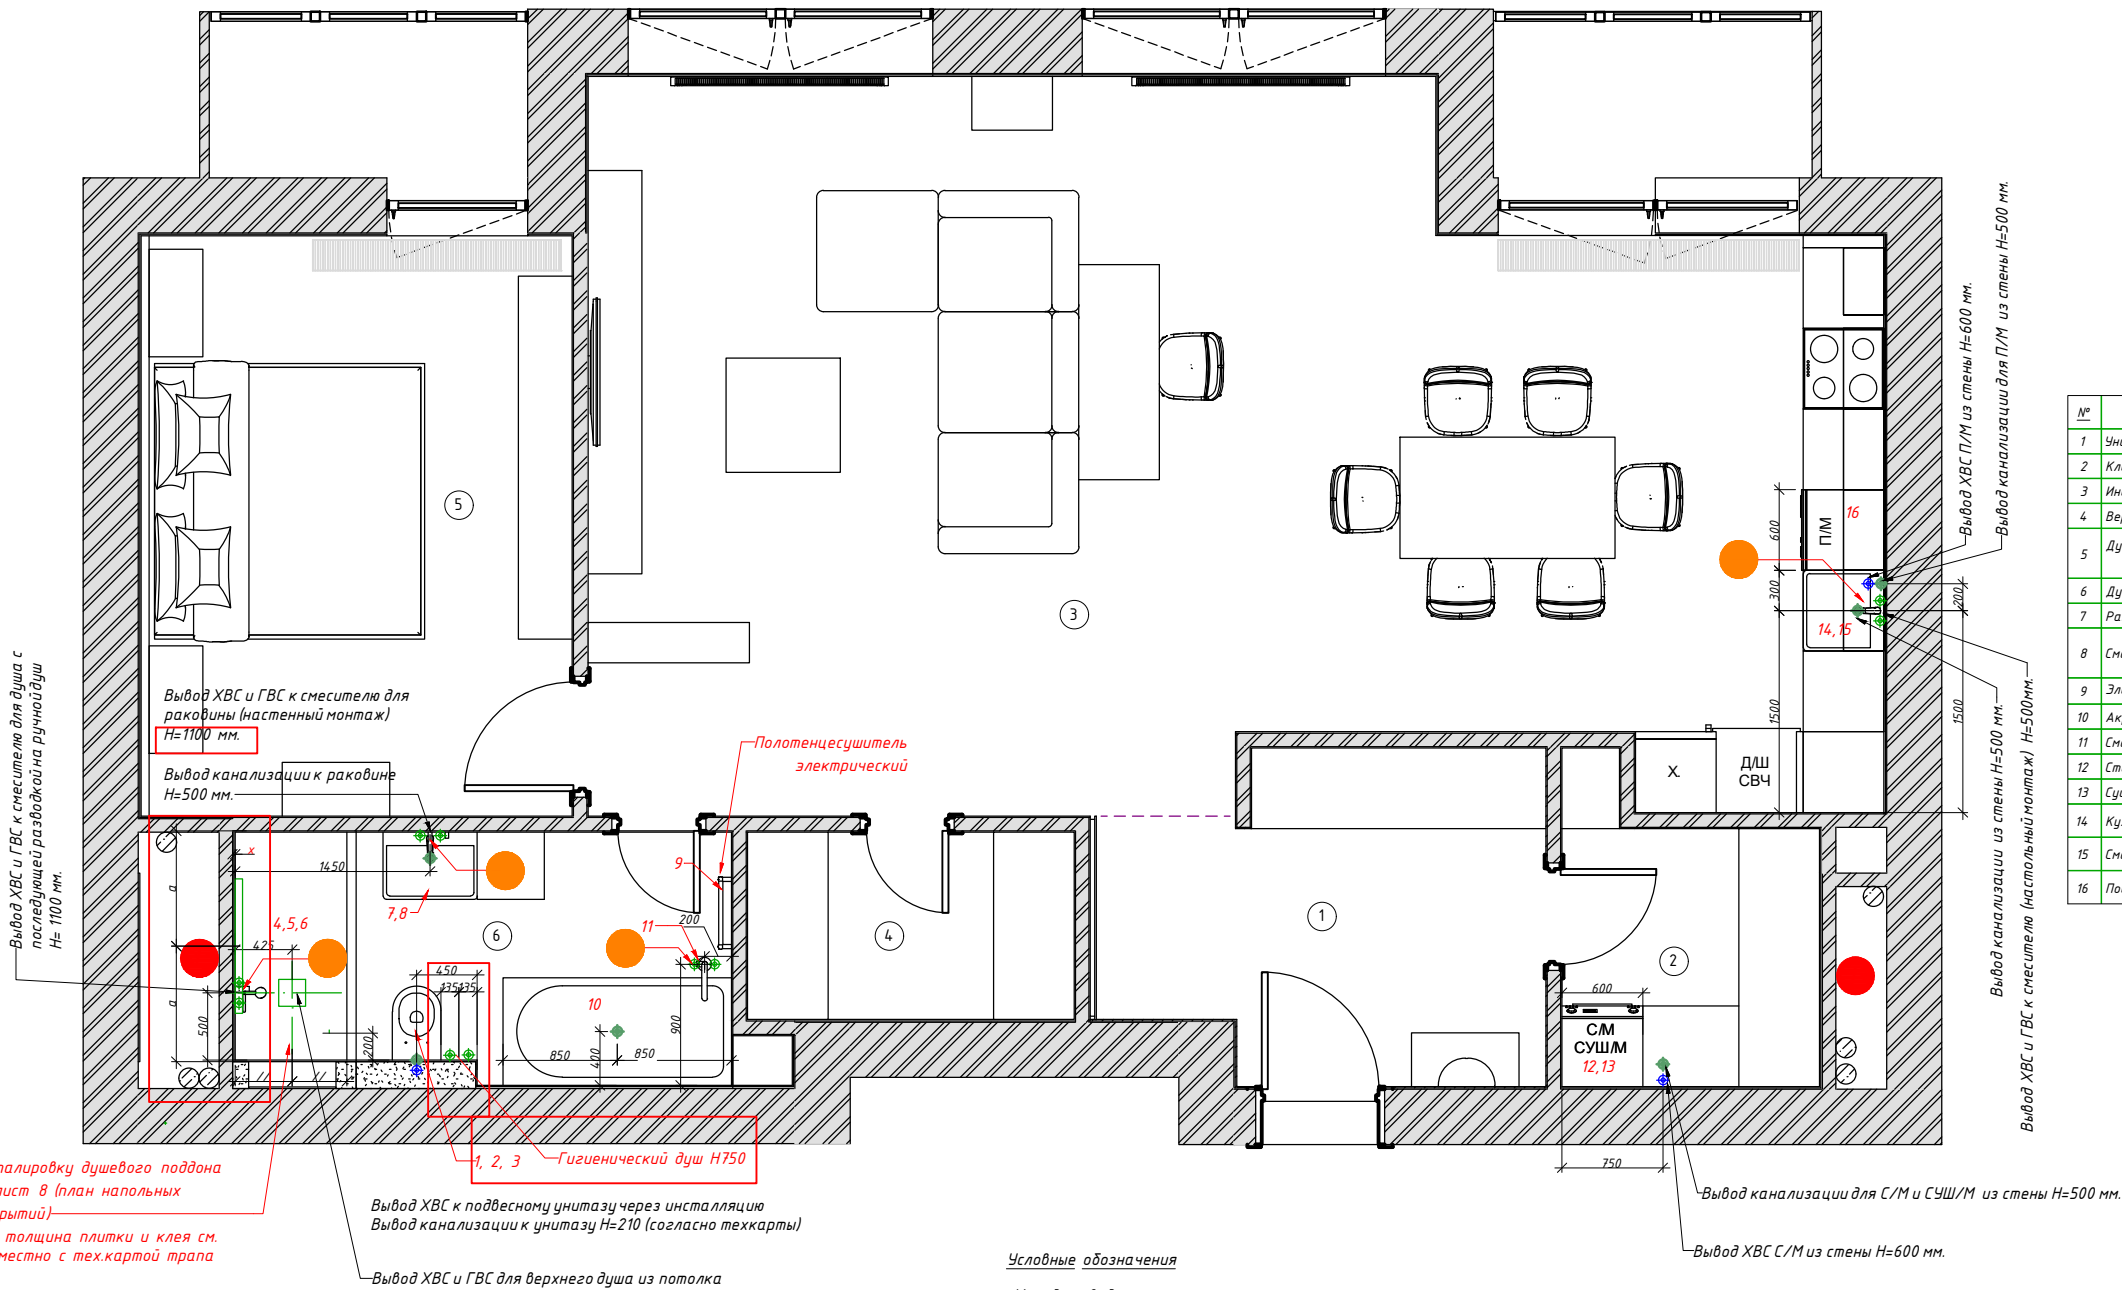

№	Наименование	Прим.
1	Унитаз подвесной	
2	Клавиша смыва	
3	Инсталляция для унитаза	
4	Верхний душ	
5	Душевой гарнитур	
6	Душевой лоток	
7	Раковина накладная	
8	Смеситель для раковины	
9	Электрический полотенцесушитель	
10	Акриловая ванна	
11	Смеситель для ванны напольный	
12	Стиральная машина	
13	Сушильная машина	
14	Кухонная мойка	
15	Смеситель на кухонную мойку	
16	Посудомоечная машина	

Примечание:

- Прокладку всех коммуникаций вести скрыто.
- Точную привязку высот определить по месту, после приобретения конкретных моделей сантехнического оборудования.
- Схему подключения всего оборудования выполнить строго в соответствии техническими характеристиками моделей душевой стойки, крана, унитаза, полотенцесушителя и т.д. непосредственно после приобретения конкретных моделей
- Предусмотреть монтаж фильтра грубой очистки
- Предусмотреть монтаж ревизионных люков

Условные обозначения

- Холодная вода
- Горячая вода
- Канализация
- Лючок для доступа к стоякам установить по месту
- Предусмотреть подключение проточных нагревателей, точное месторасположение определить в ходе авторского надзора