


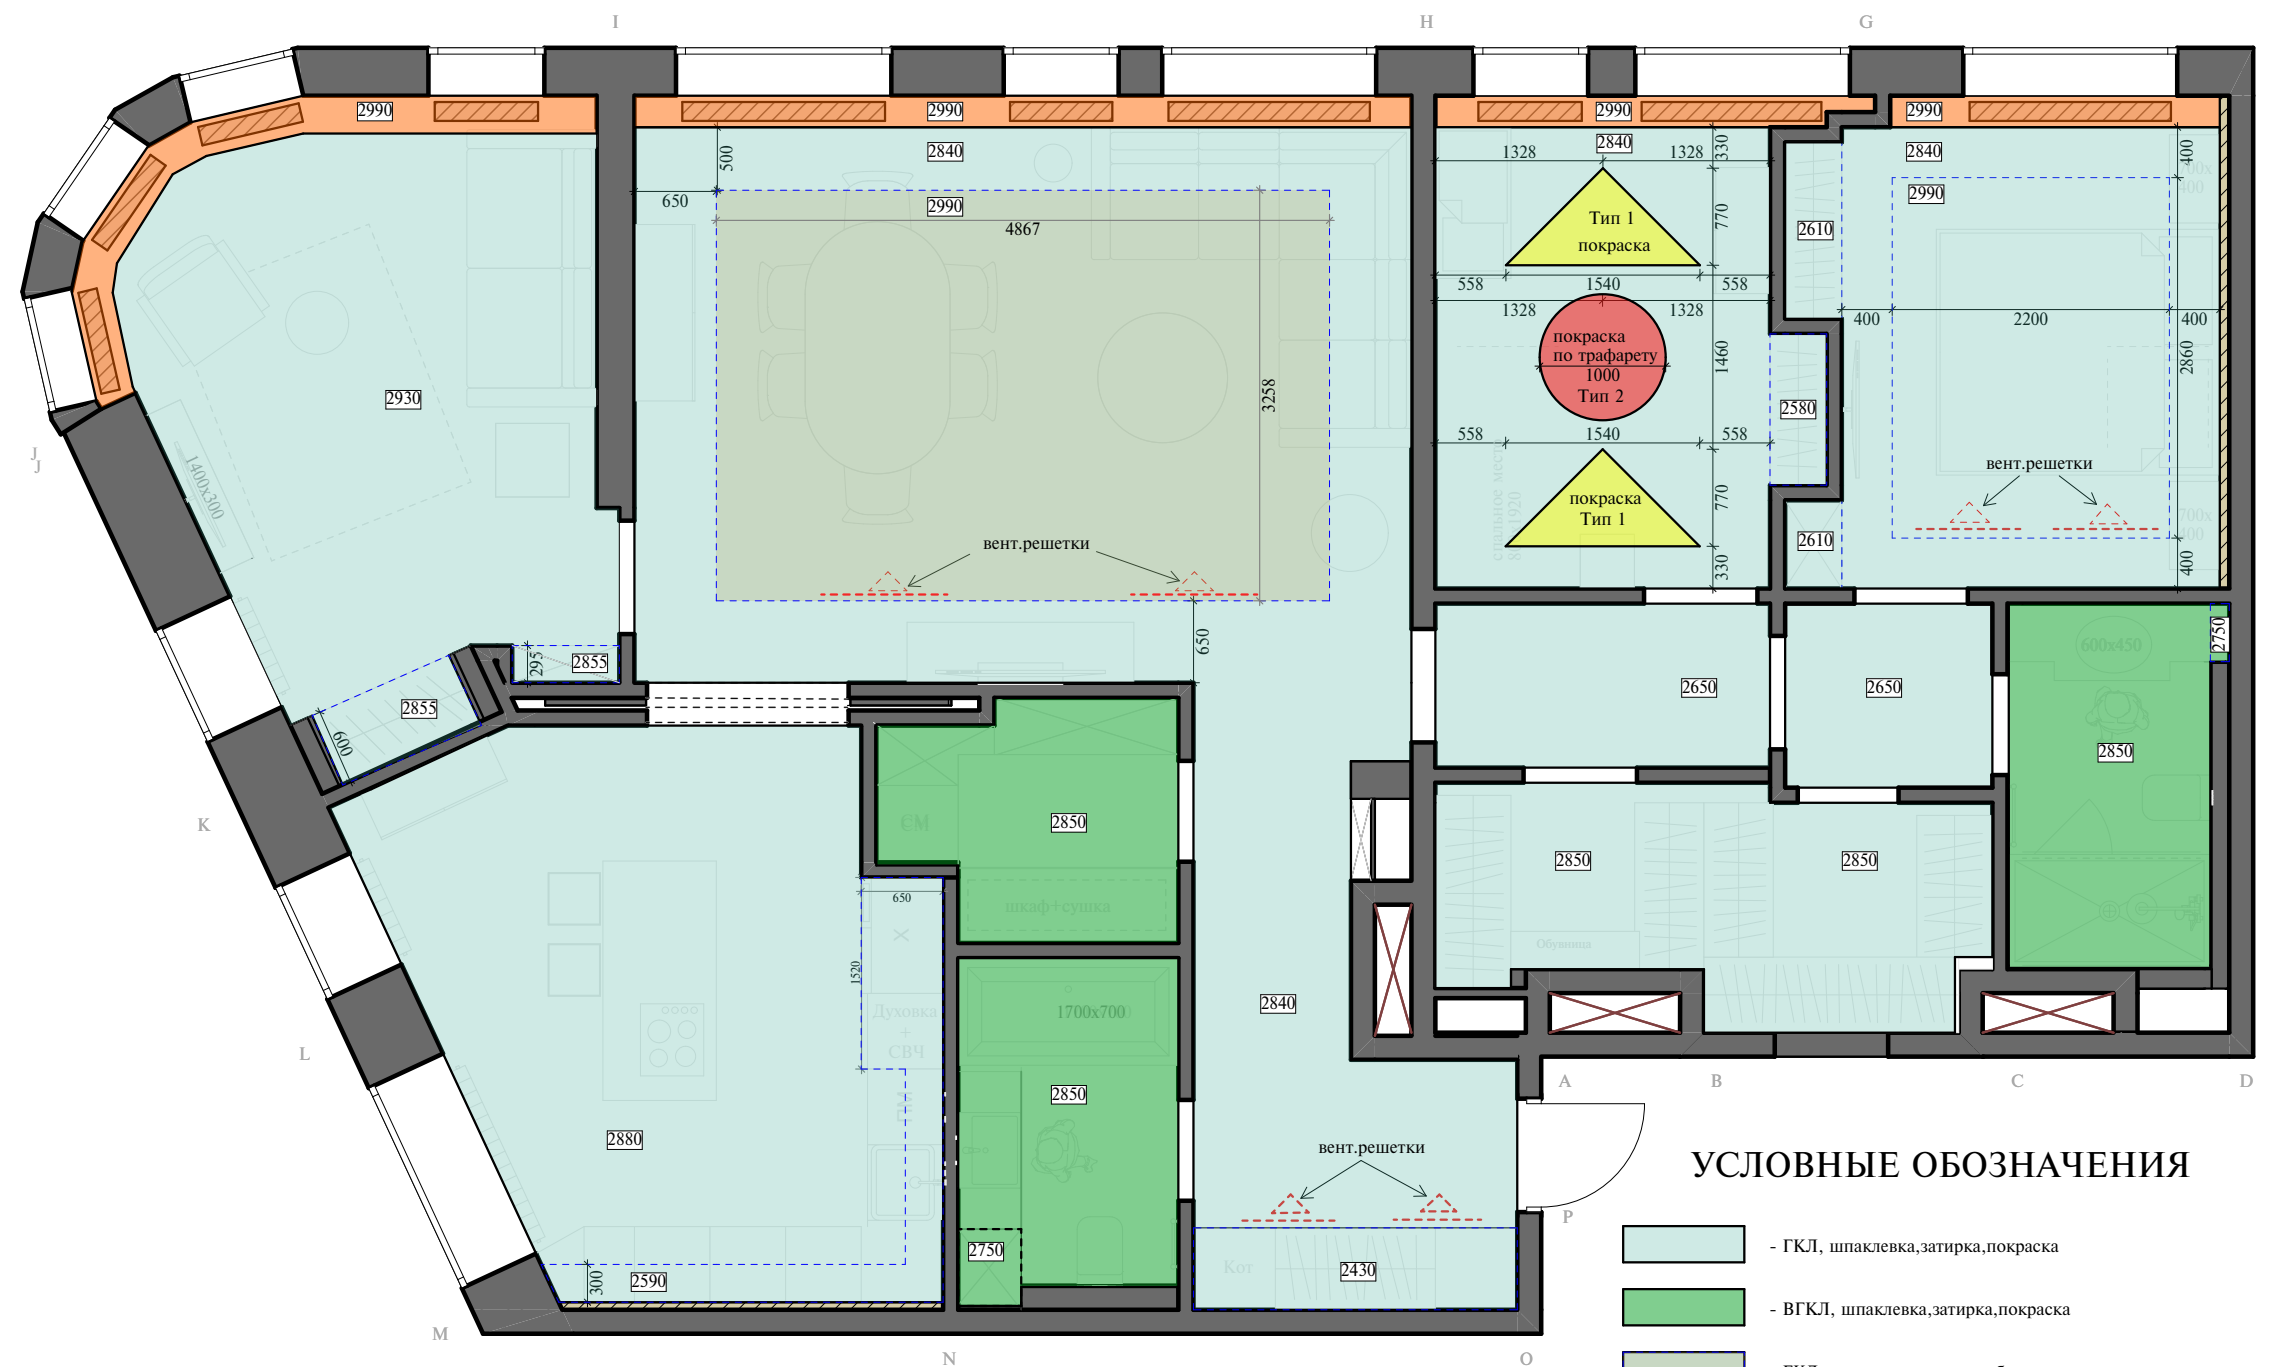

ПРИМЕЧАНИЕ:
1. В местах установки люстр, карнизов для штор и прочих изделий, оборудования, подвесных конструкций, лепнины, установить закладные (см. план освещения).
2. При выполнении подвесных потолков из ГКЛ, проследить чтобы металлопрофиль не попал на посадочные места встраиваемых светильников (данный лист смотреть с листами планов и разверток на каждое помещение).
3. Данный план и место расположения вент. решеток и люков смотрите с планом вентиляции и кондиционирования.
4. Привязки даны по центру оборудования, без учета отделочных материалов.
5. За уровня 0,000 взята отметка уровня чистого пола.
6. Этот план нужно читать совместно с планом потолочного декора.

УСЛОВНЫЕ ОБОЗНАЧЕНИЯ

- ГКЛ, шпаклевка, затирка, покраска
- ВГКЛ, шпаклевка, затирка, покраска
- ГКЛ, шпаклевка, затирка, обои
- шторная ниша
- Высота потолка от УЧП