


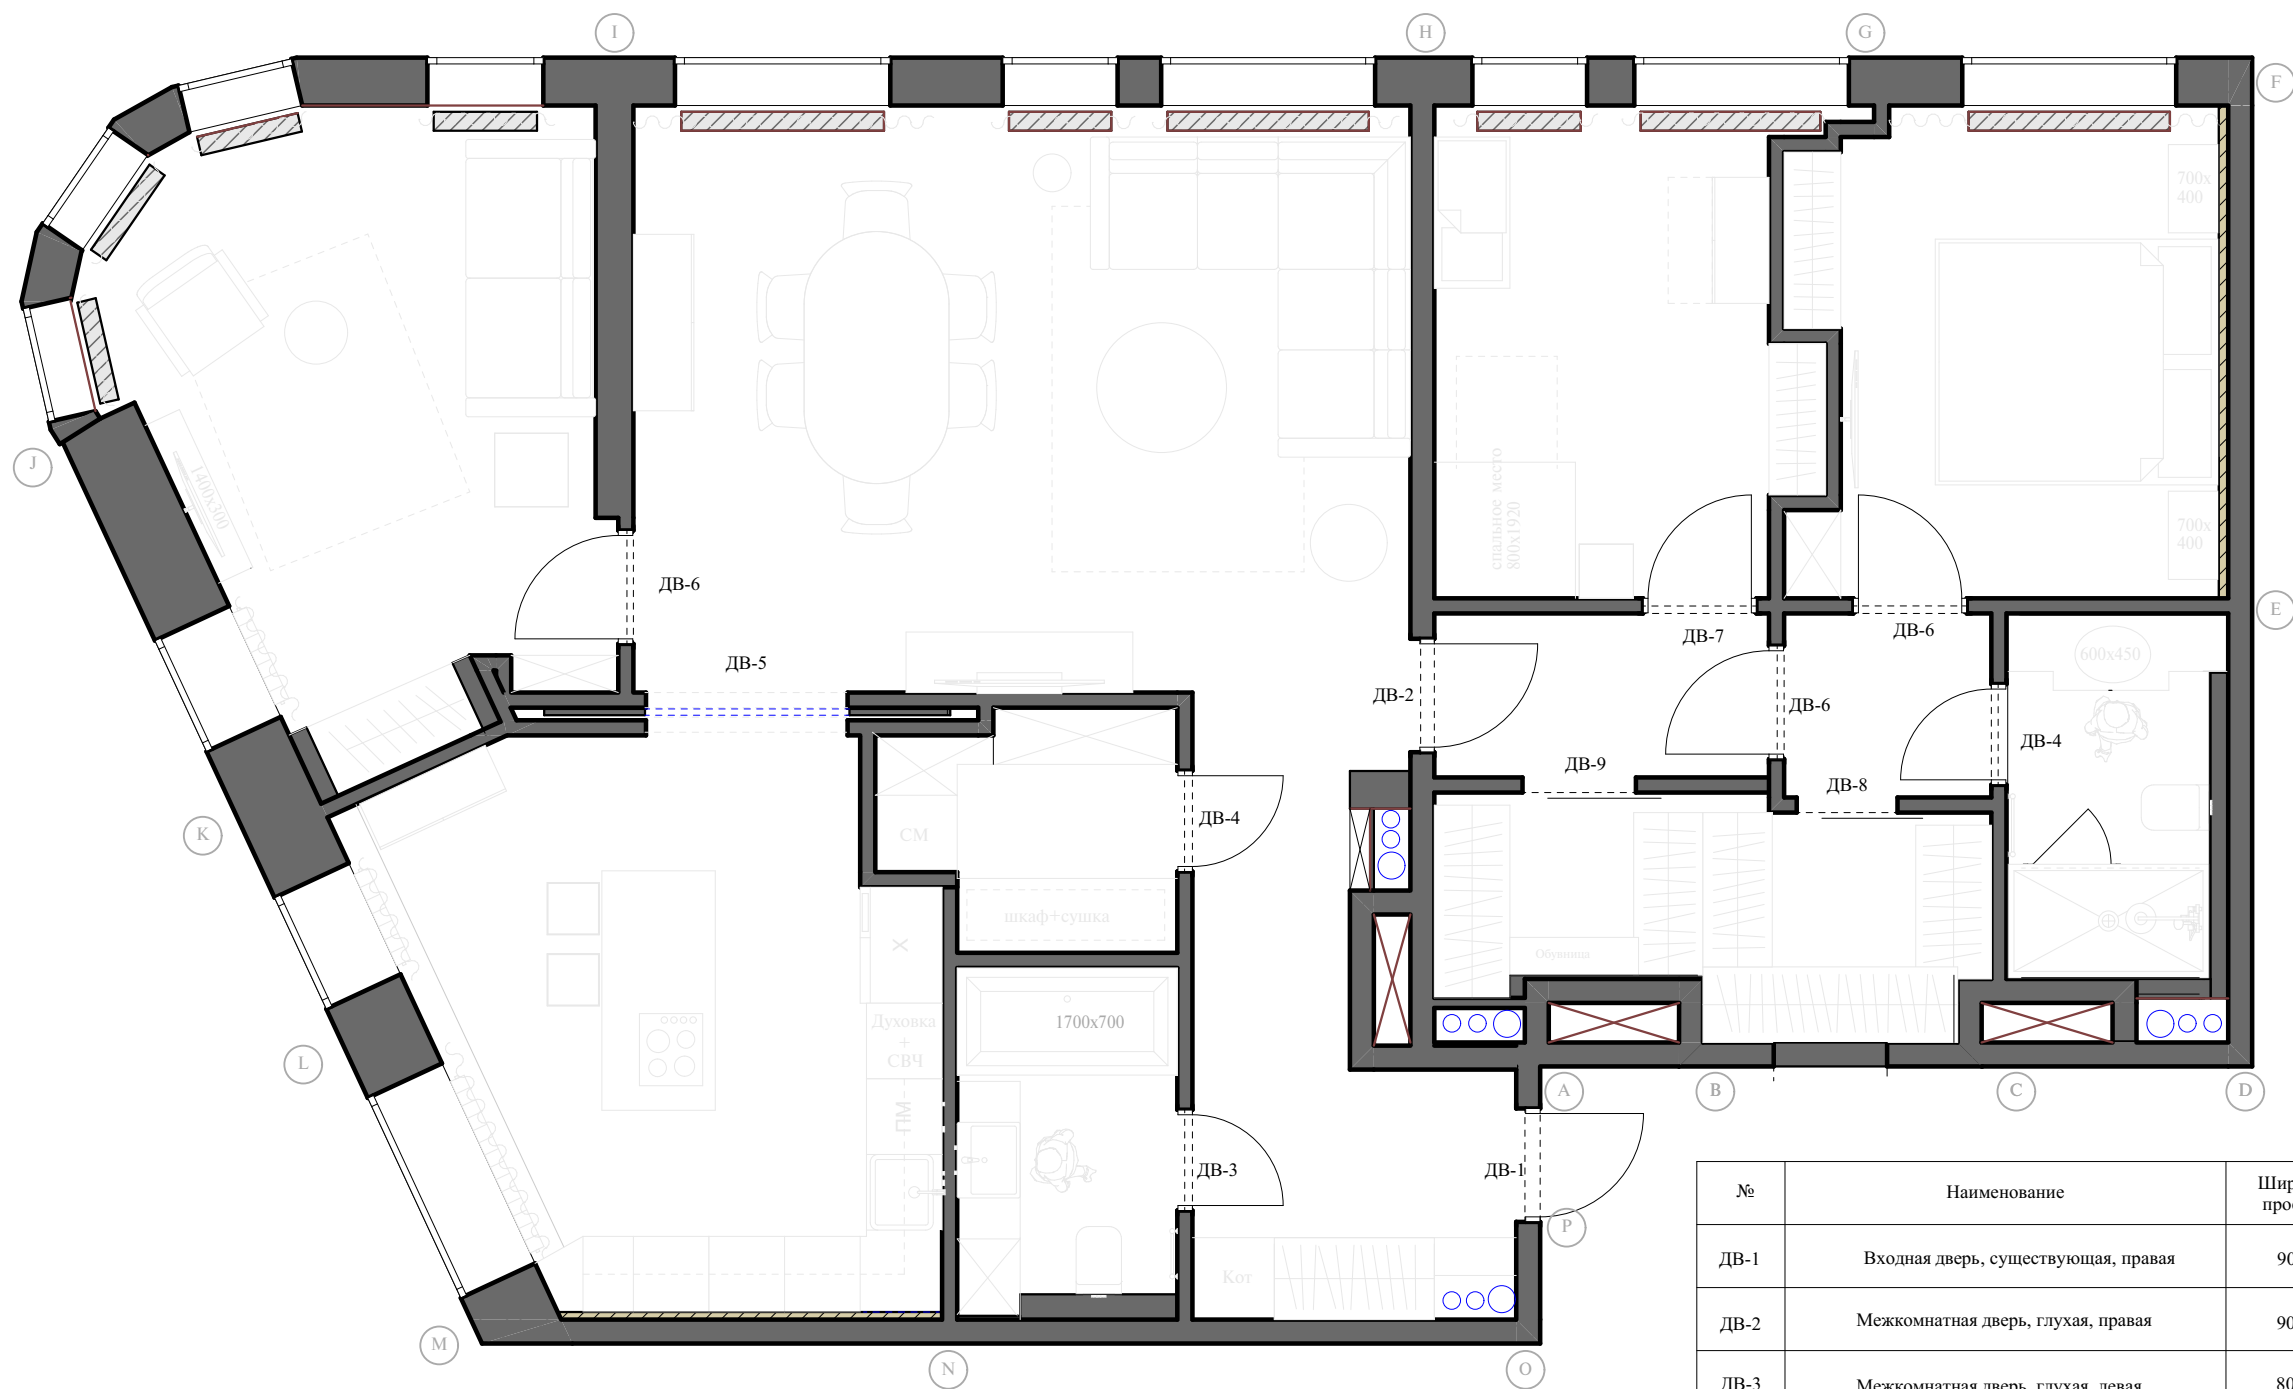

№	Наименование	Ширина проема	Высота проема	Глубина проема	Количество
ДВ-1	Входная дверь, существующая, правая	900	2100		1
ДВ-2	Межкомнатная дверь, глухая, правая	900	2100	120	1
ДВ-3	Межкомнатная дверь, глухая, левая	800	2370	120	1
ДВ-4	Межкомнатная дверь, глухая, правая	800	2370	120	2
ДВ-5	Раздвижные двери , со стеклом, на 2 стороны открывается	1600	2600	340	1
ДВ-6	Межкомнатная дверь, глухая, правая	900	2370	120	3
ДВ-7	Межкомнатная дверь, глухая, левая	900	2370	120	1
ДВ-8	Раздвижные двери , глухие, на левую	800	2370	120	1
ДВ-9	Раздвижные двери , глухие, на левую	900	2370	120	1