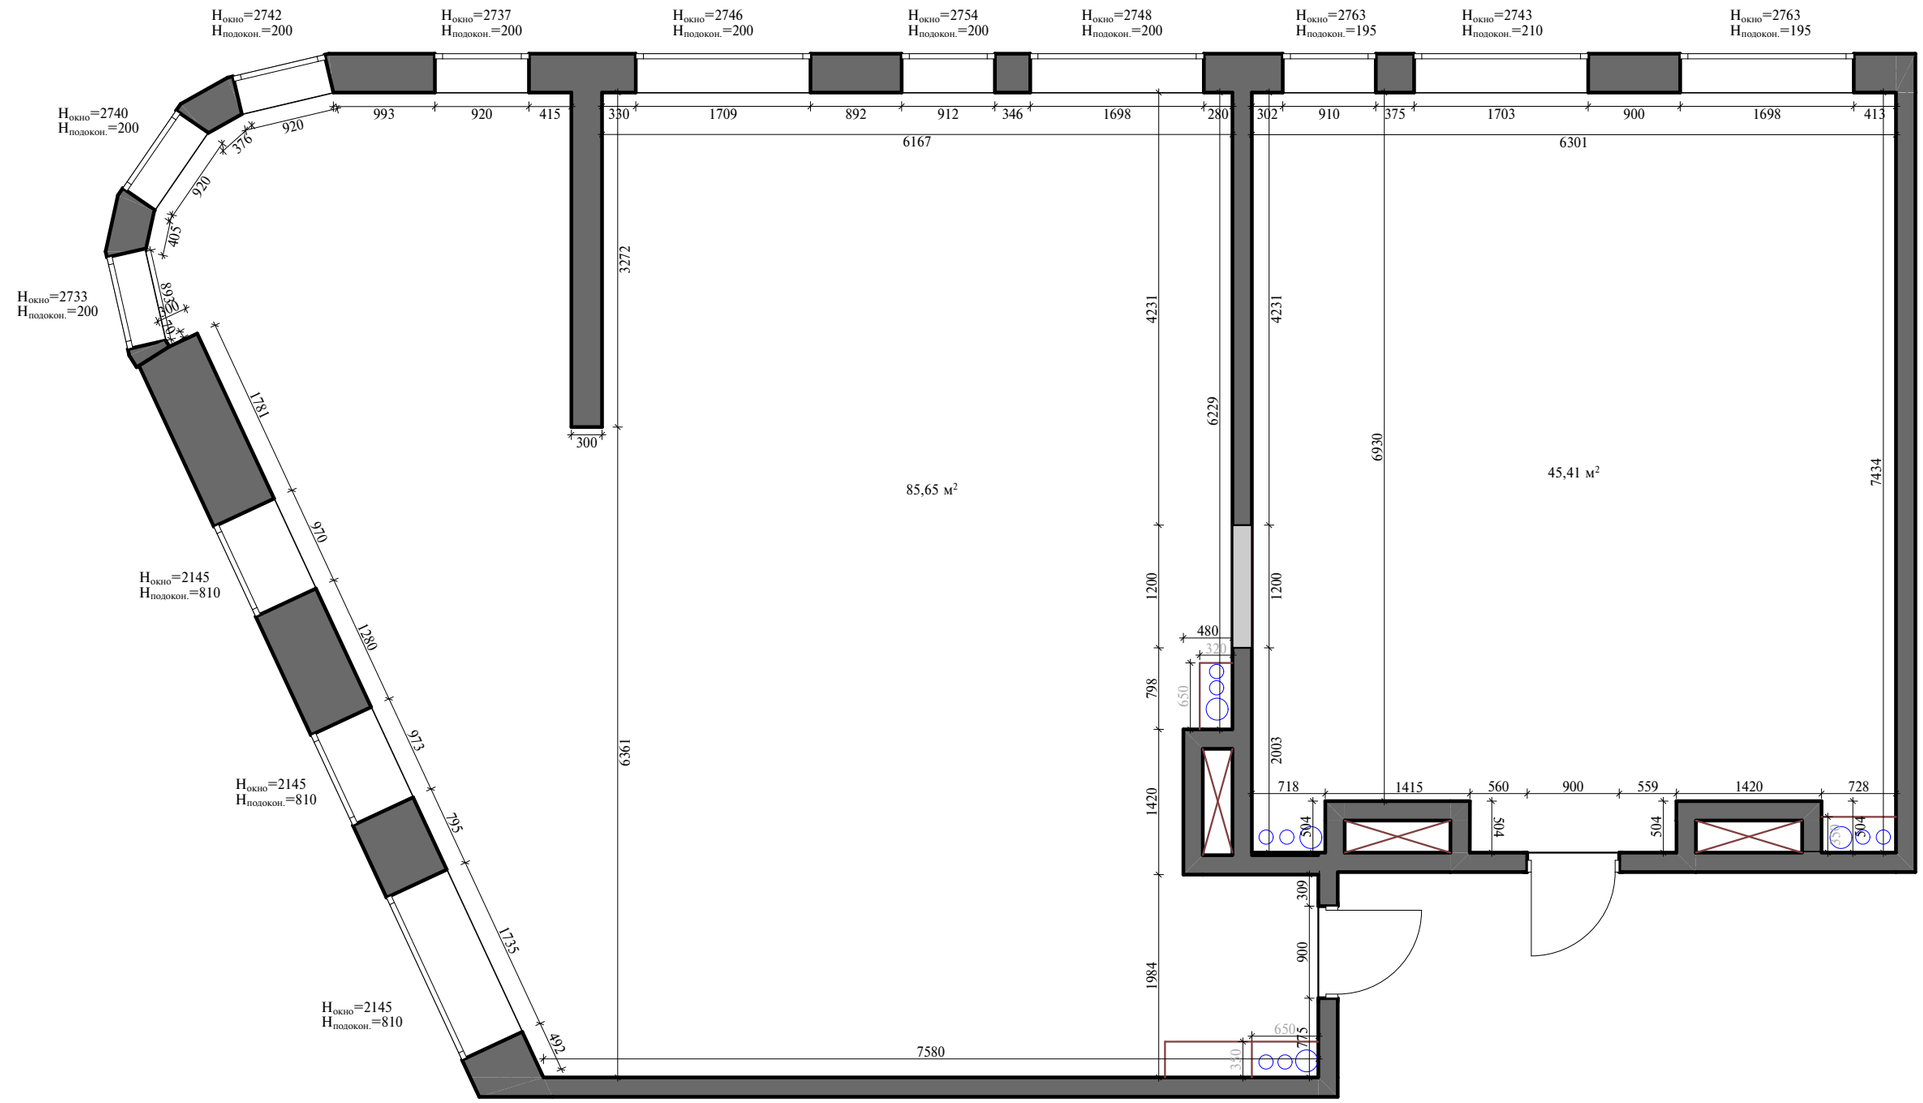

Lavka-design
дизайн бюро

Обмерный план М 1: 60

Лист 4