


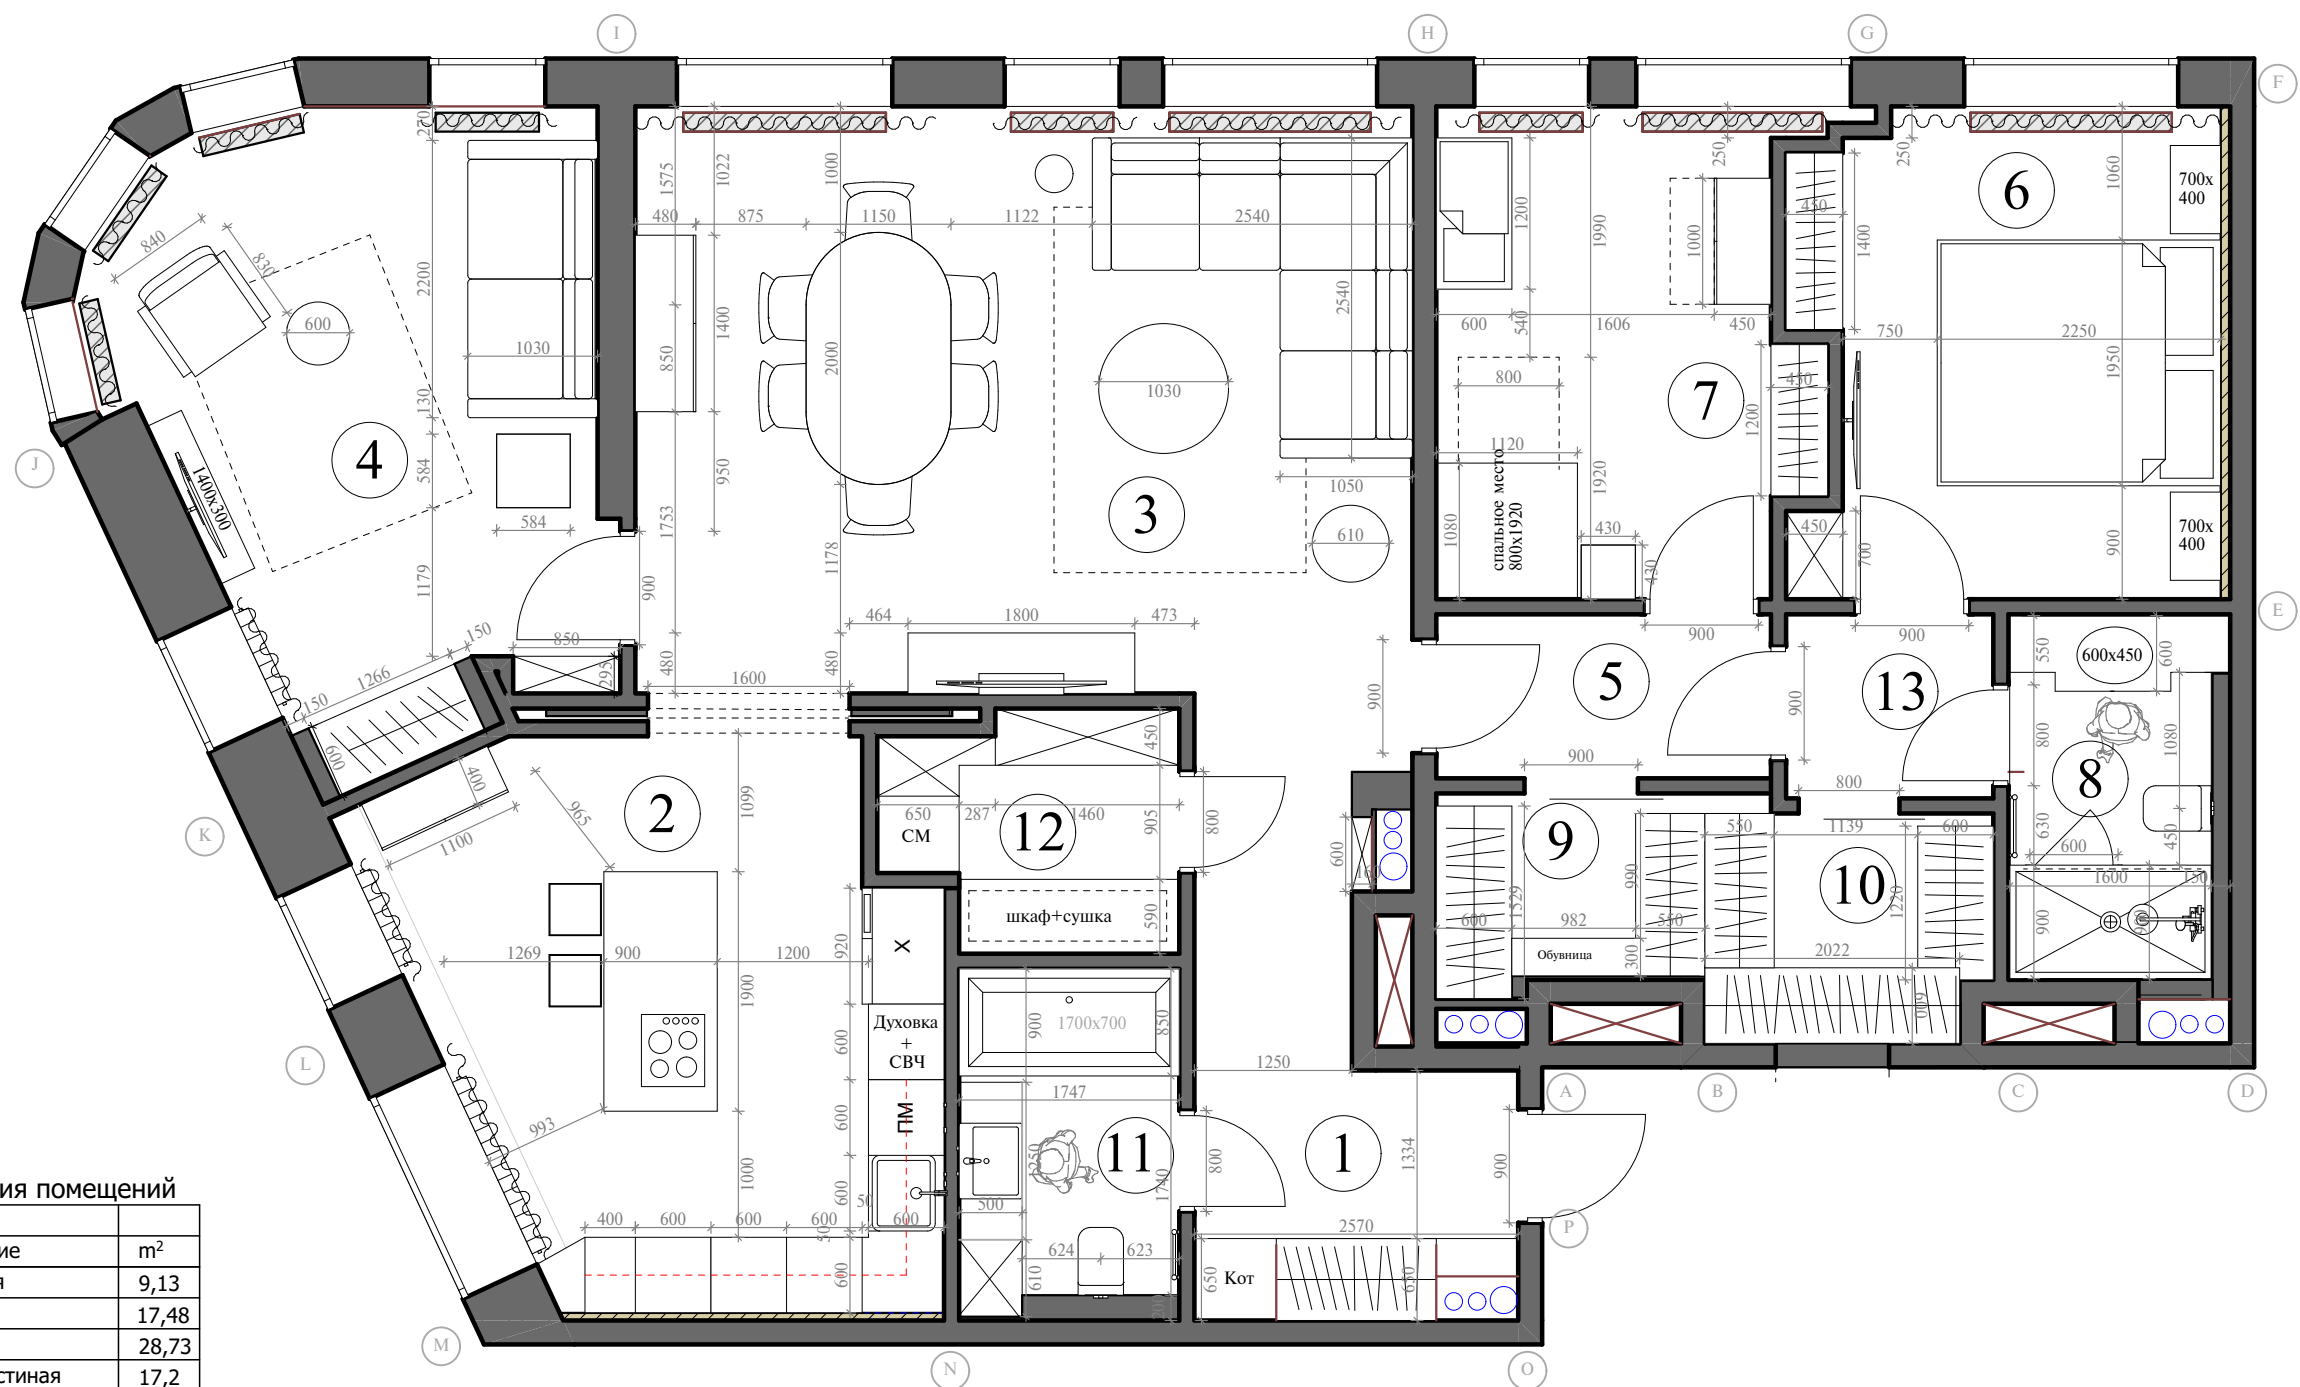

Экспликация помещений

№	Помещение	м²
1	Прихожая	9,13
2	Кухня	17,48
3	Гостиная	28,73
4	Малая гостиная	17,2
5	Холл № 1	3,46
6	Спальня	12,59
7	Детская комната	11,09
8	Санузел	4,67
9	Гардеробная №1	3,2
10	Гардеробная №2	4,12
11	Ванная комната	4,61
12	Постирочная	4,04
13	Холл № 2	2,4

Итого: 122,72