

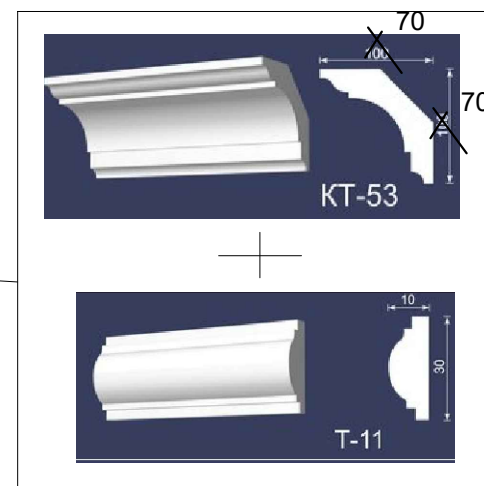
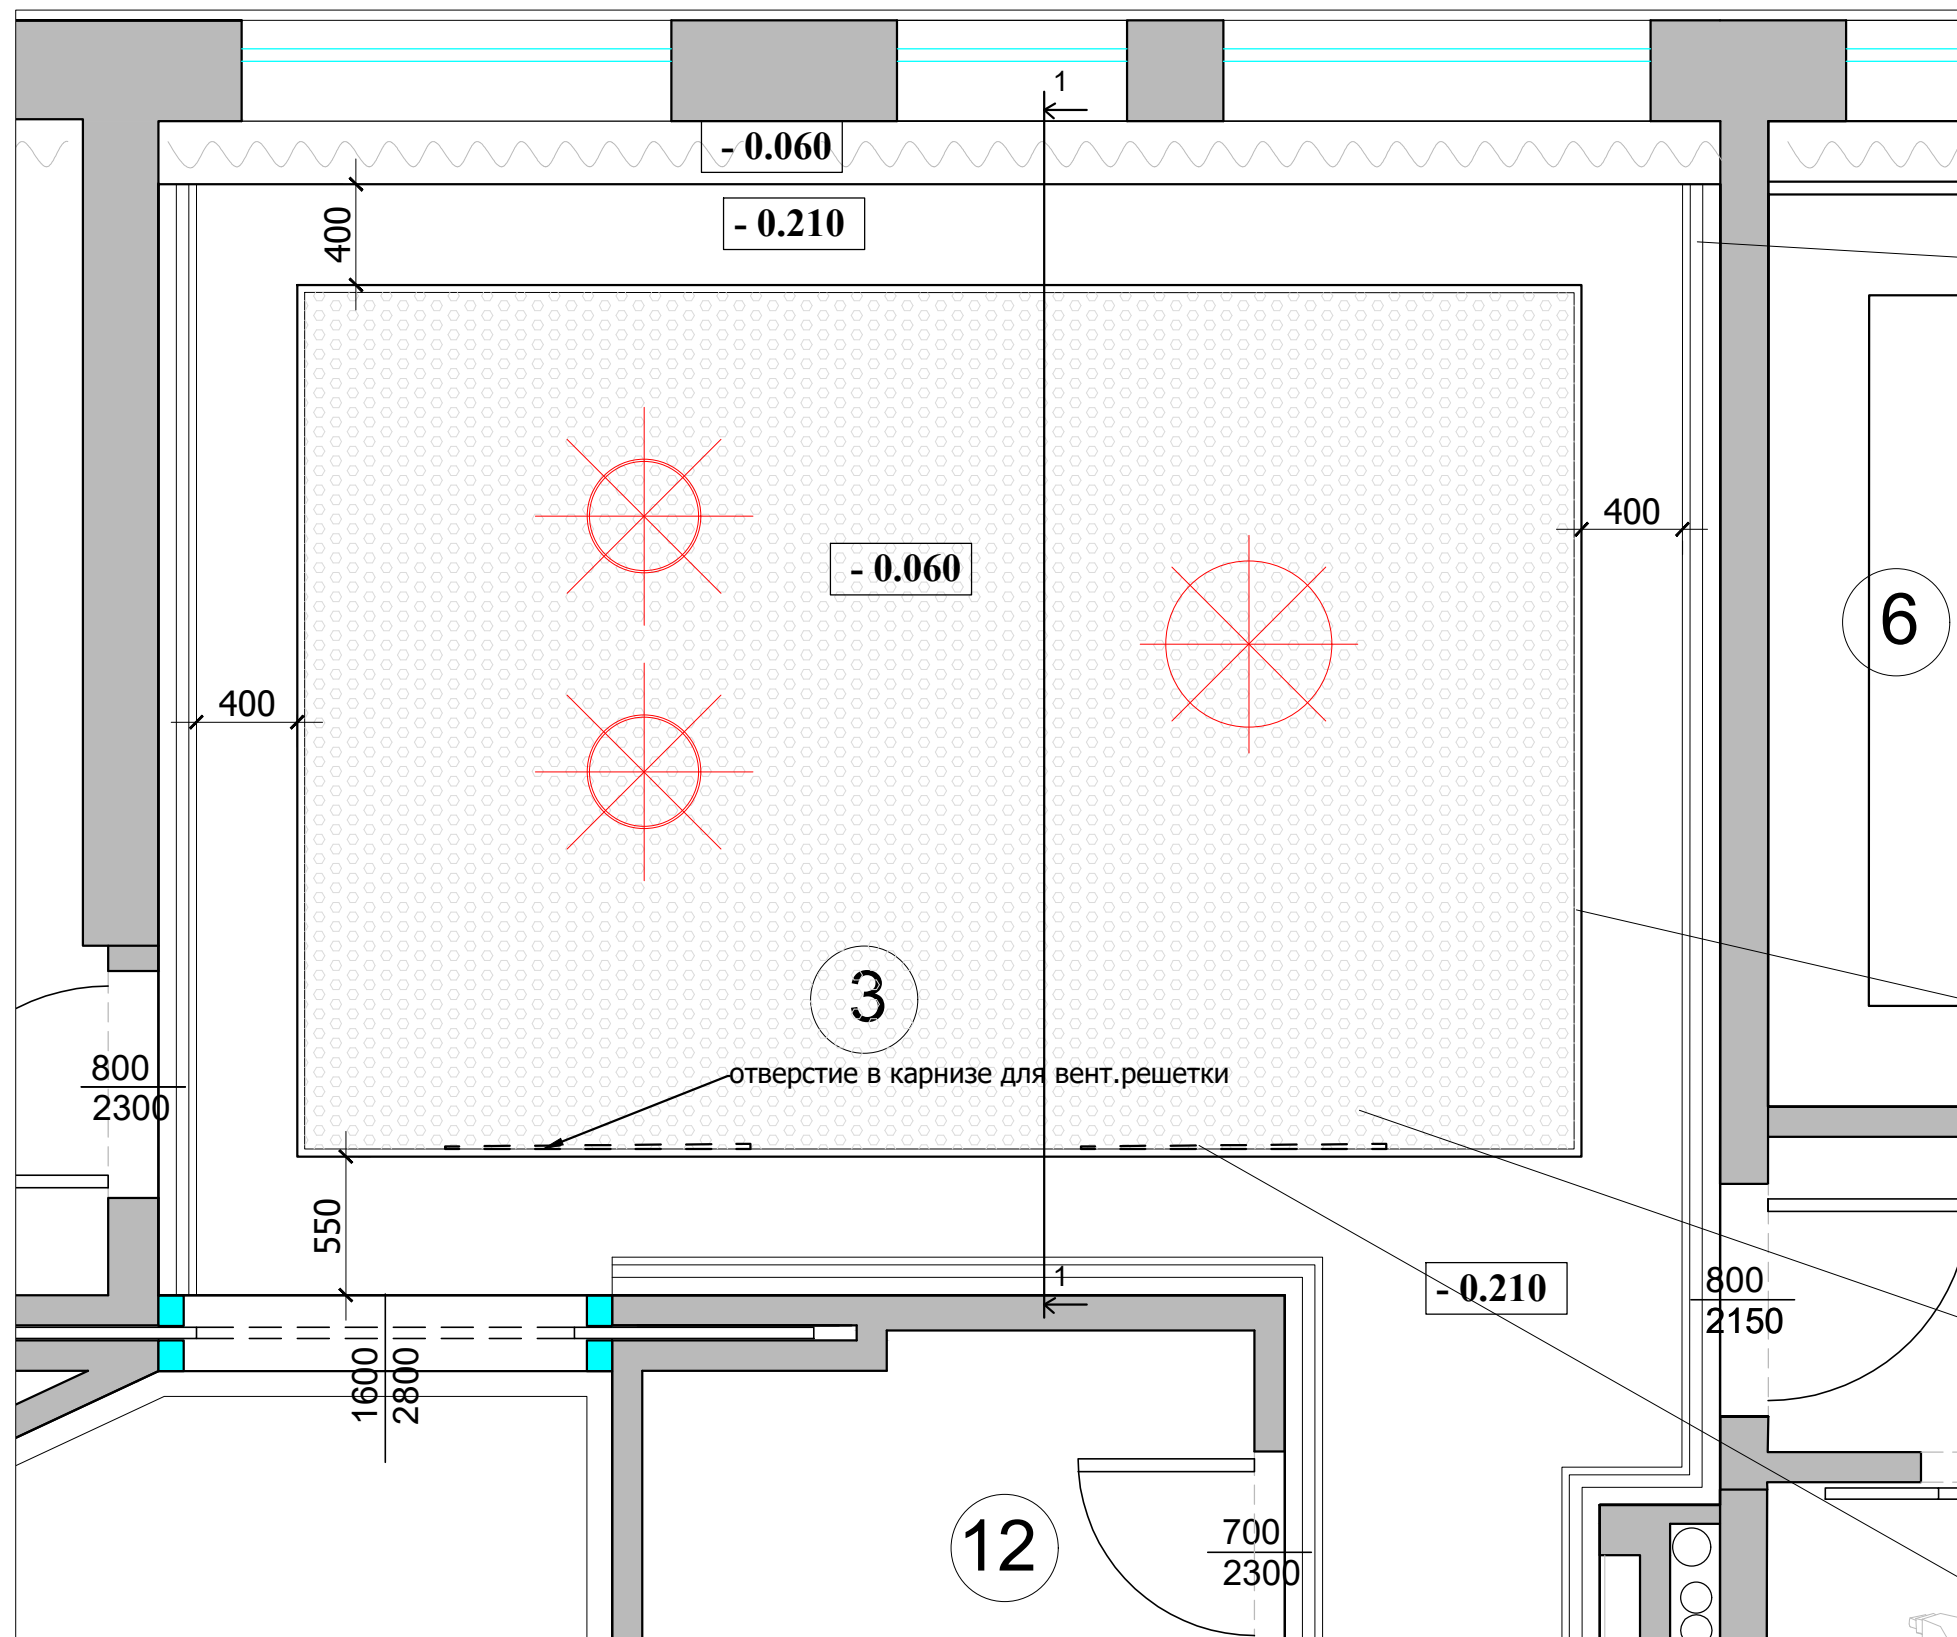
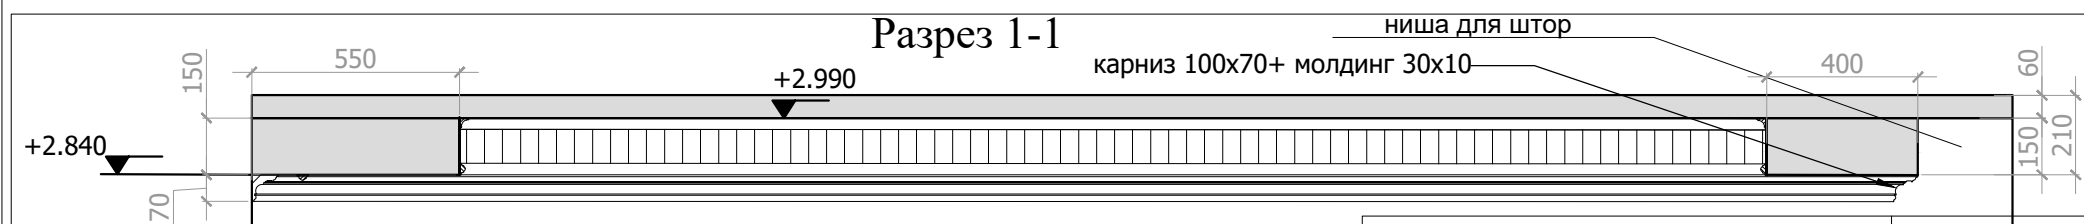


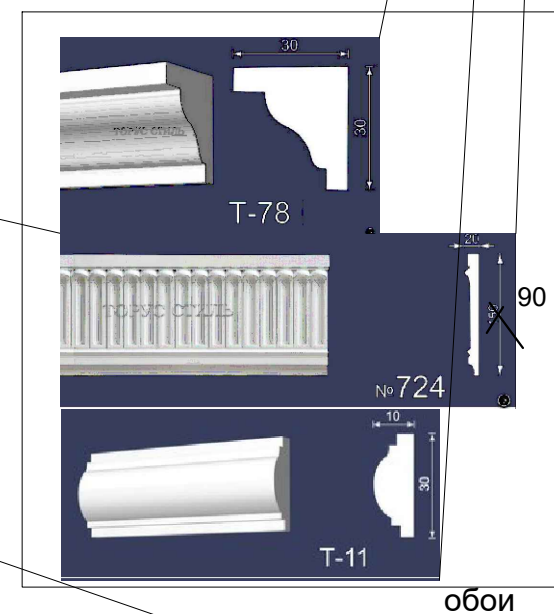

Фрагмент потолка

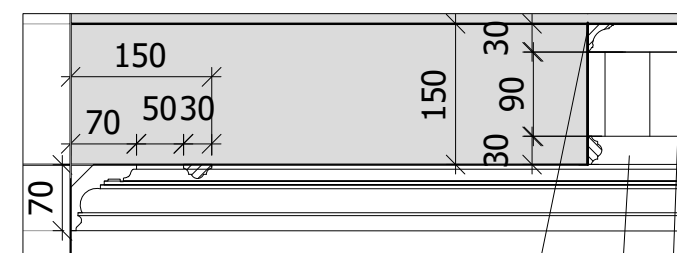

Lavka-design
дизайн бюро

План потолка

M 1:50