


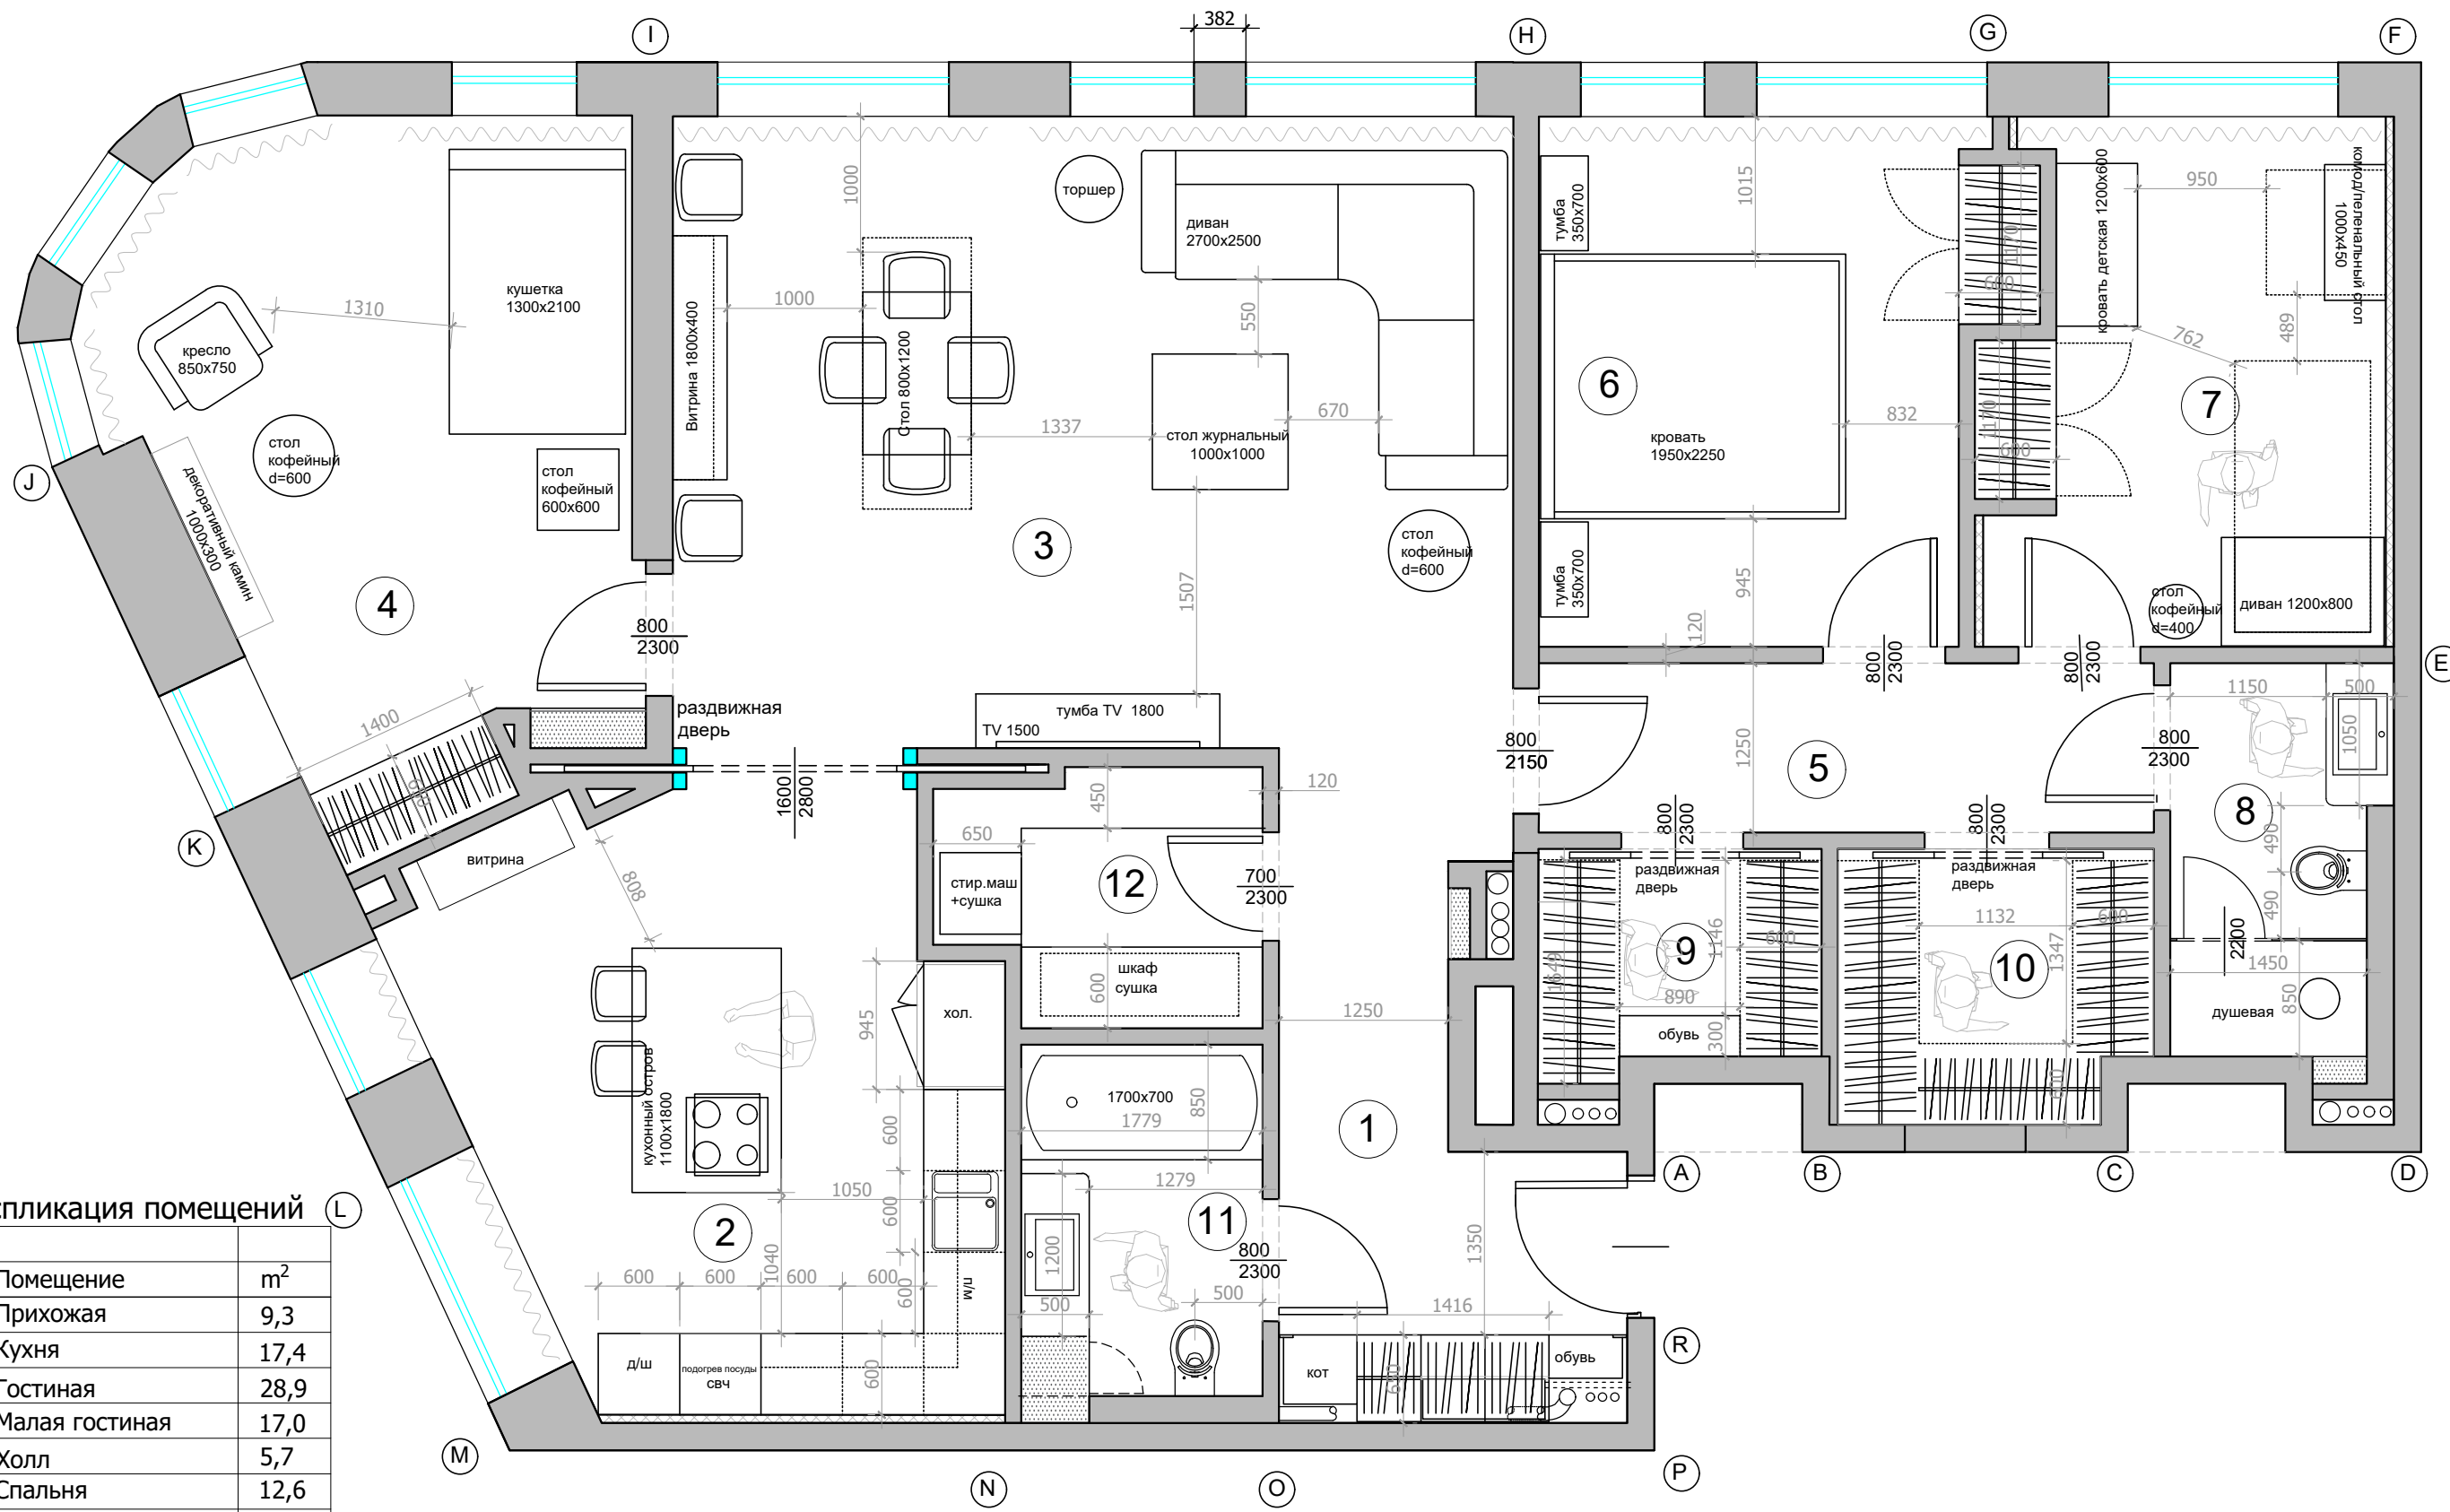

Экспликация помещений

№	Помещение	м²
1	Прихожая	9,3
2	Кухня	17,4
3	Гостиная	28,9
4	Малая гостиная	17,0
5	Холл	5,7
6	Спальня	12,6
7	Детская комната	10,8
8	Санузел	4,5
9	Гардеробная №1	3,3
10	Гардеробная №2	4,5
11	Ванная комната	4,7
12	Постирочная	4,1

Итого: 122,8