


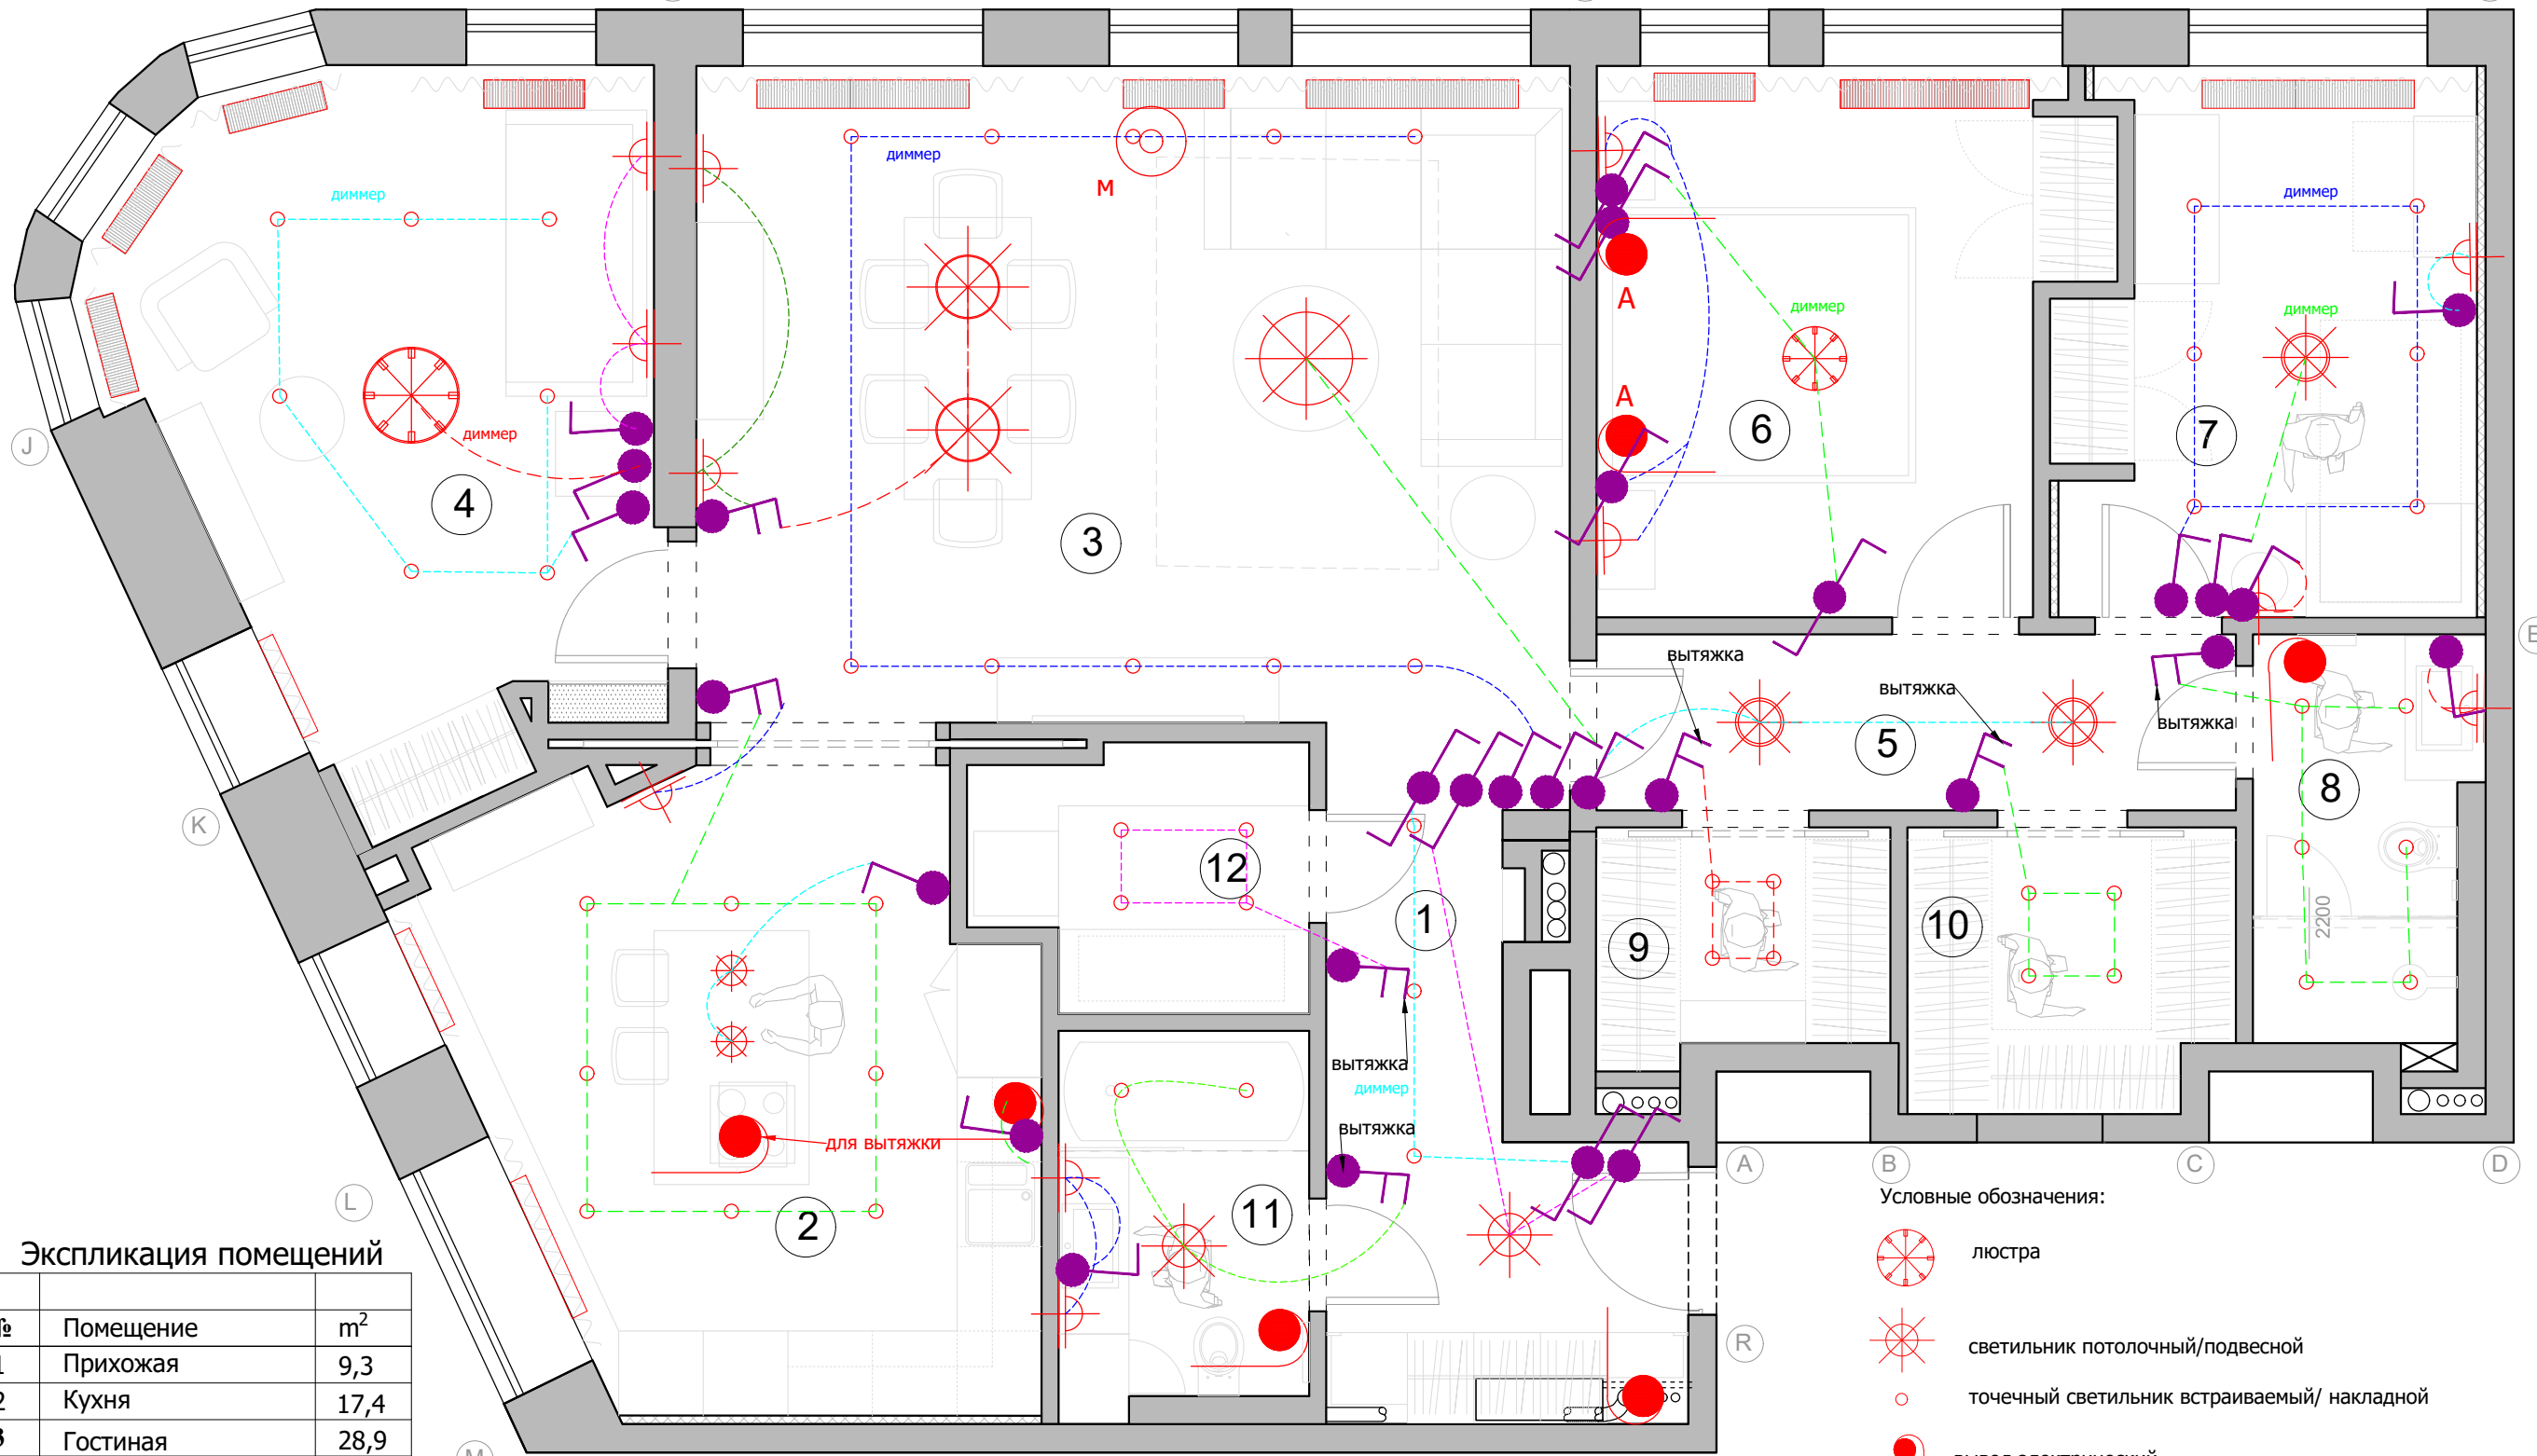

Экспликация помещений

№	Помещение	м²
1	Прихожая	9,3
2	Кухня	17,4
3	Гостиная	28,9
4	Малая гостиная	17,0
5	Холл	5,7
6	Спальня	12,6
7	Детская комната	10,8
8	Санузел	4,5
9	Гардеробная №1	3,3
10	Гардеробная №2	4,5
11	Ванная комната	4,7
12	Постирочная	4,1

Итого: 122,8

Условные обозначения	
	Выключатель 1 -х клавишный.
	Выключатель 2-х клавишный.
	Выключатель с несколько мест (перекрестный)
	1-х клавишный.
	Выключатель с несколько мест (перекрестный)
	2-х клавишный.

Условные обозначения:

- люстра
- светильник потолочный/подвесной
- точечный светильник встраиваемый/ накладной
- вывод электрический
- бра
- лампа настольная/ торшер
- М - местного включения
- А - автоматическое включения
- вентилятор потолочный вытяжной

Lavka-design
дизайн бюро

План расстановки выключателей,
совмещенный с группами освещения

М 1:50