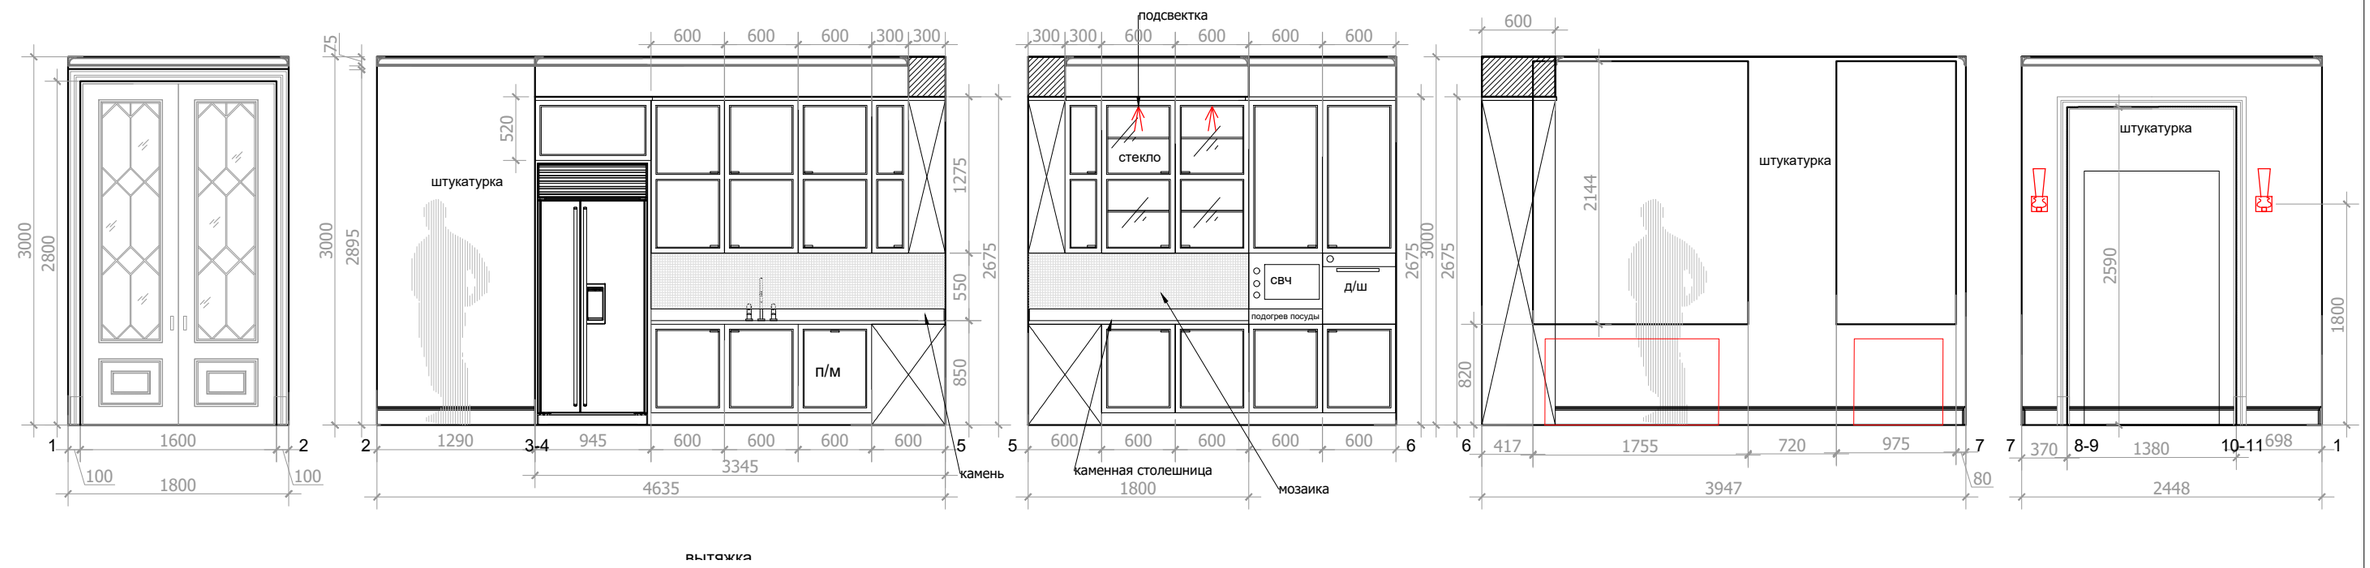

План мебели

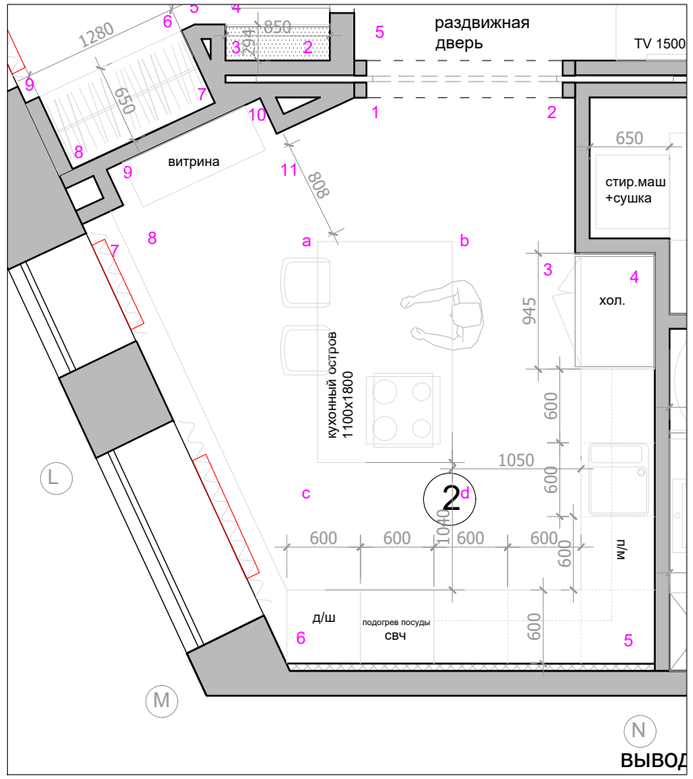

План потолка и светильников

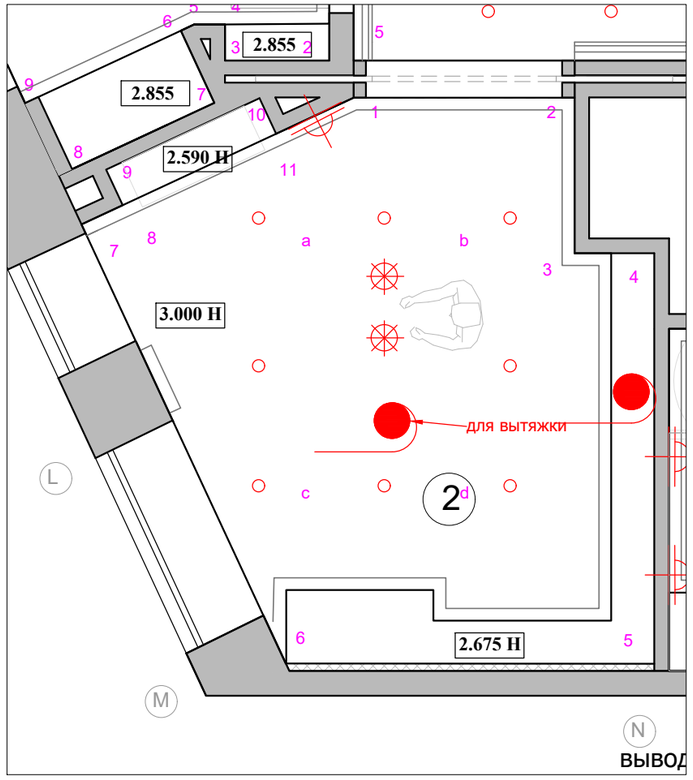

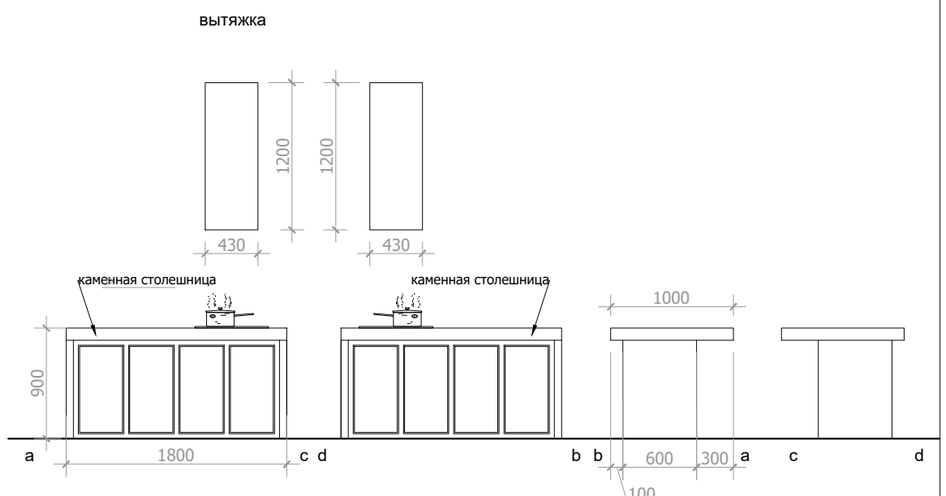

Lavka-design
дизайн бюро

Развертки кухни

М 1:50