


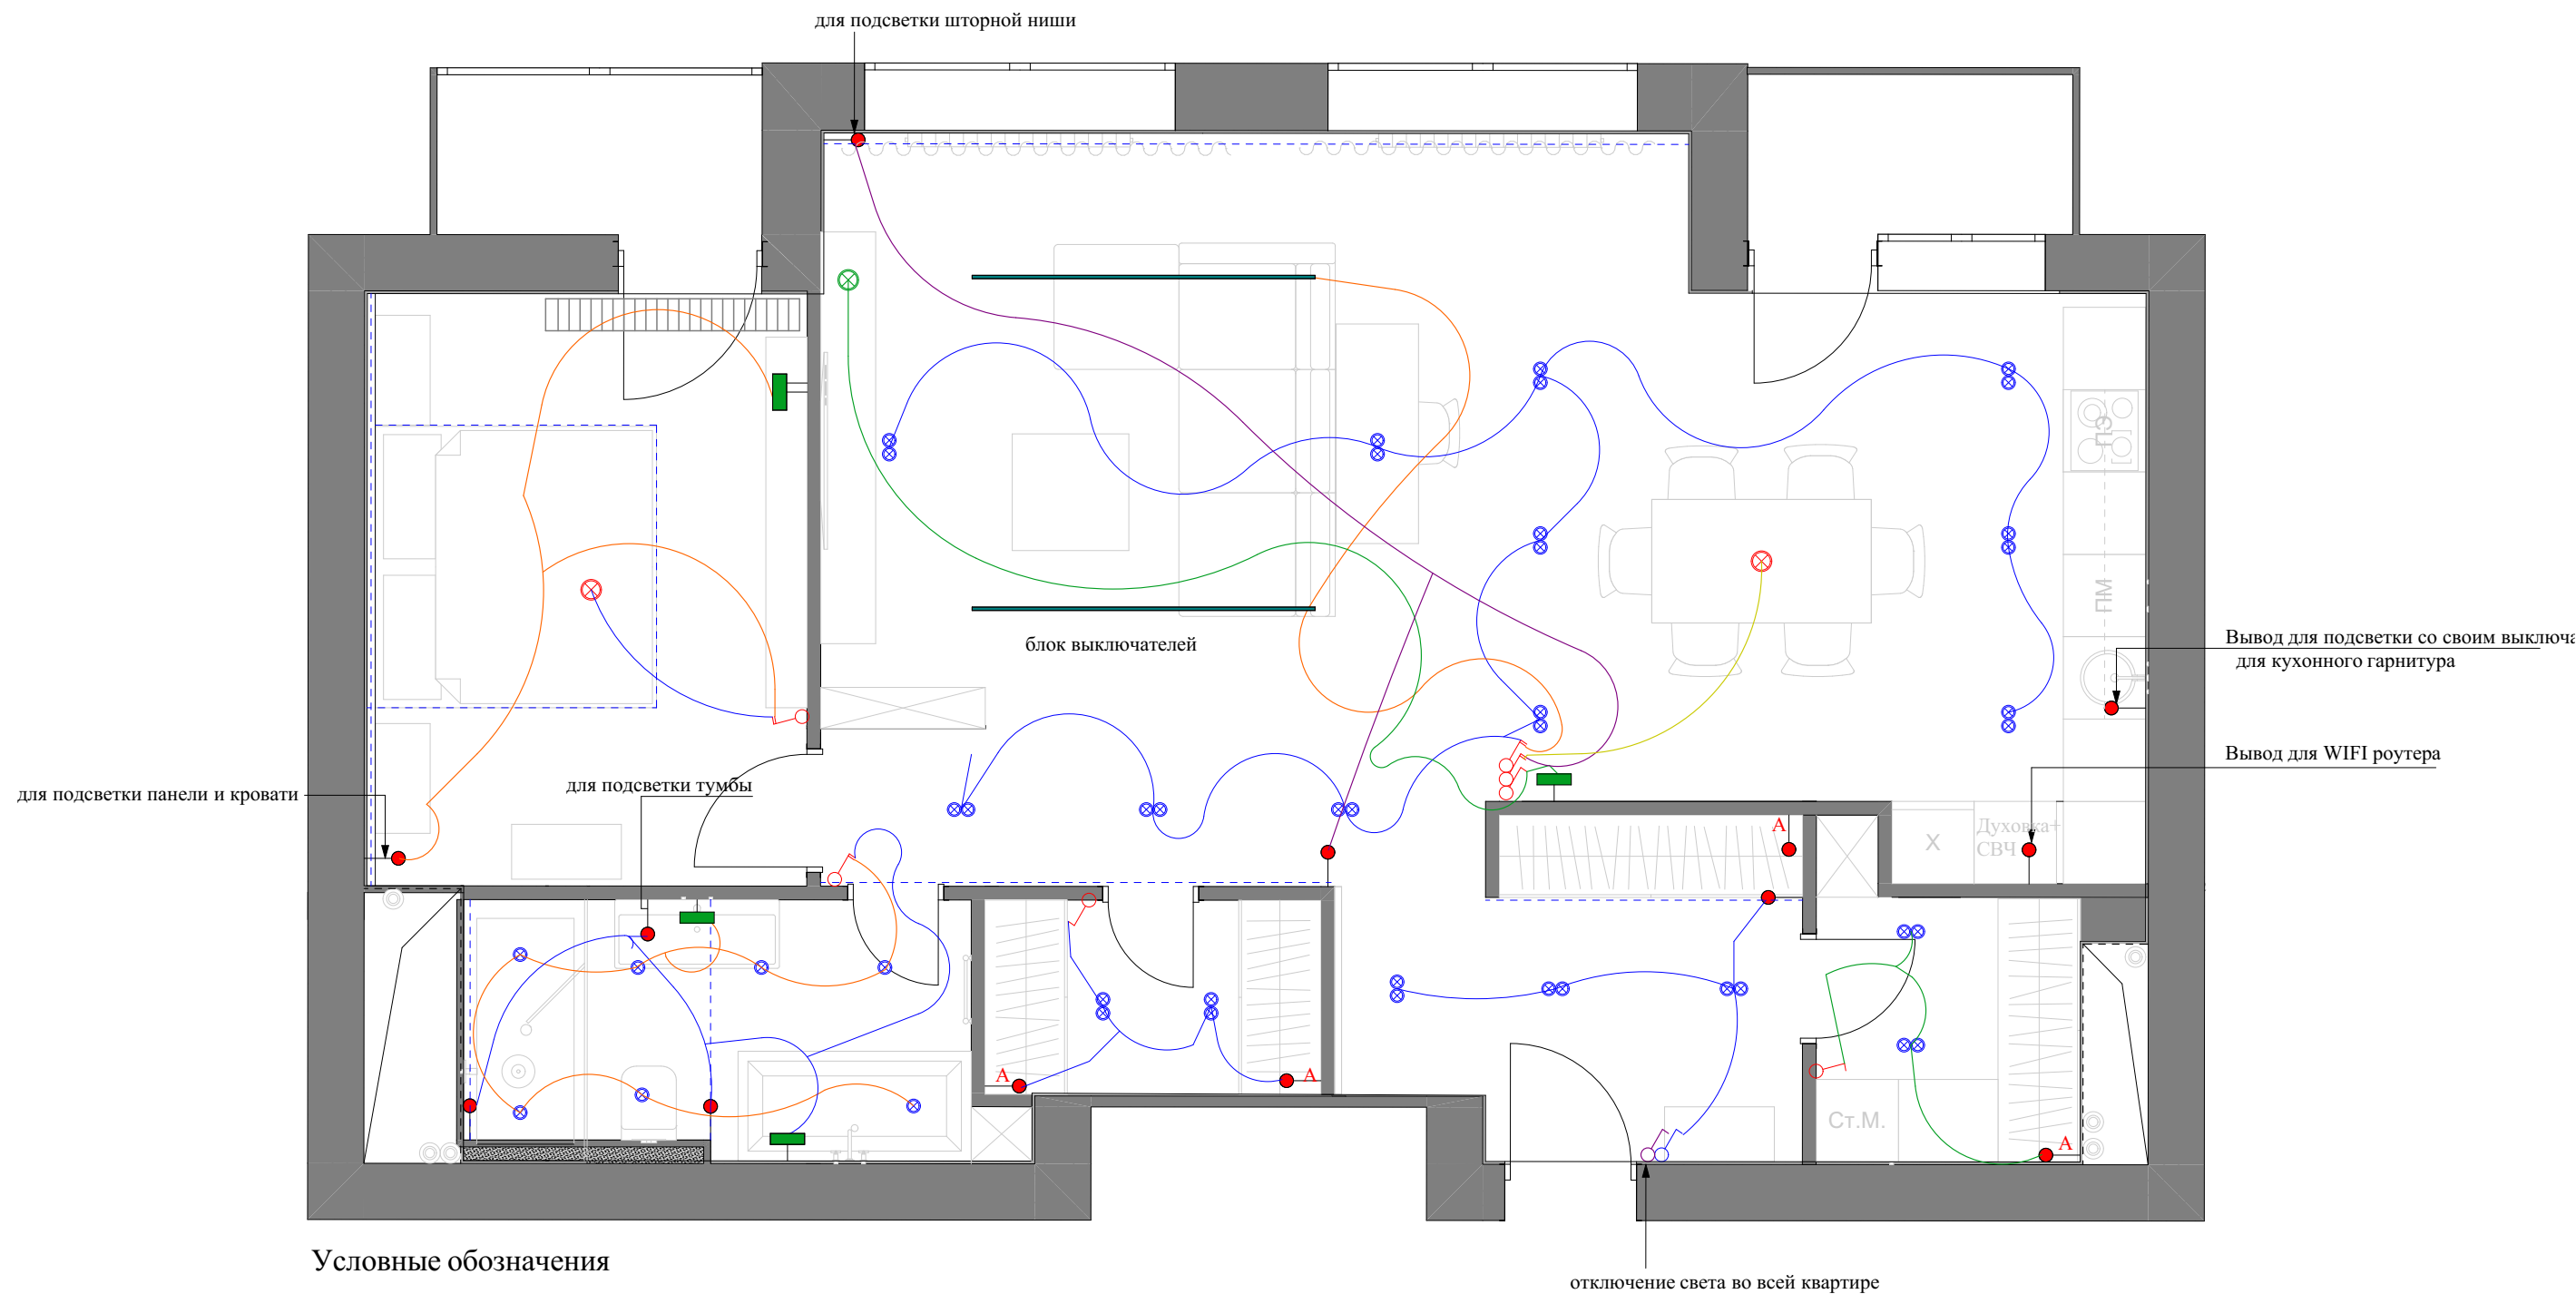

Условные обозначения

- ⊗ - точечный светильник
- ⊗ - подвесной светильник
- ⊗ - люстра
- - вывод электрический для подсветки
- - бра
- - - светодиодная лента
- ⌘ - выключатель
- ⌘ - 2-х выключатель
- ⌘ - выключатель для отключения света во всей квартире