


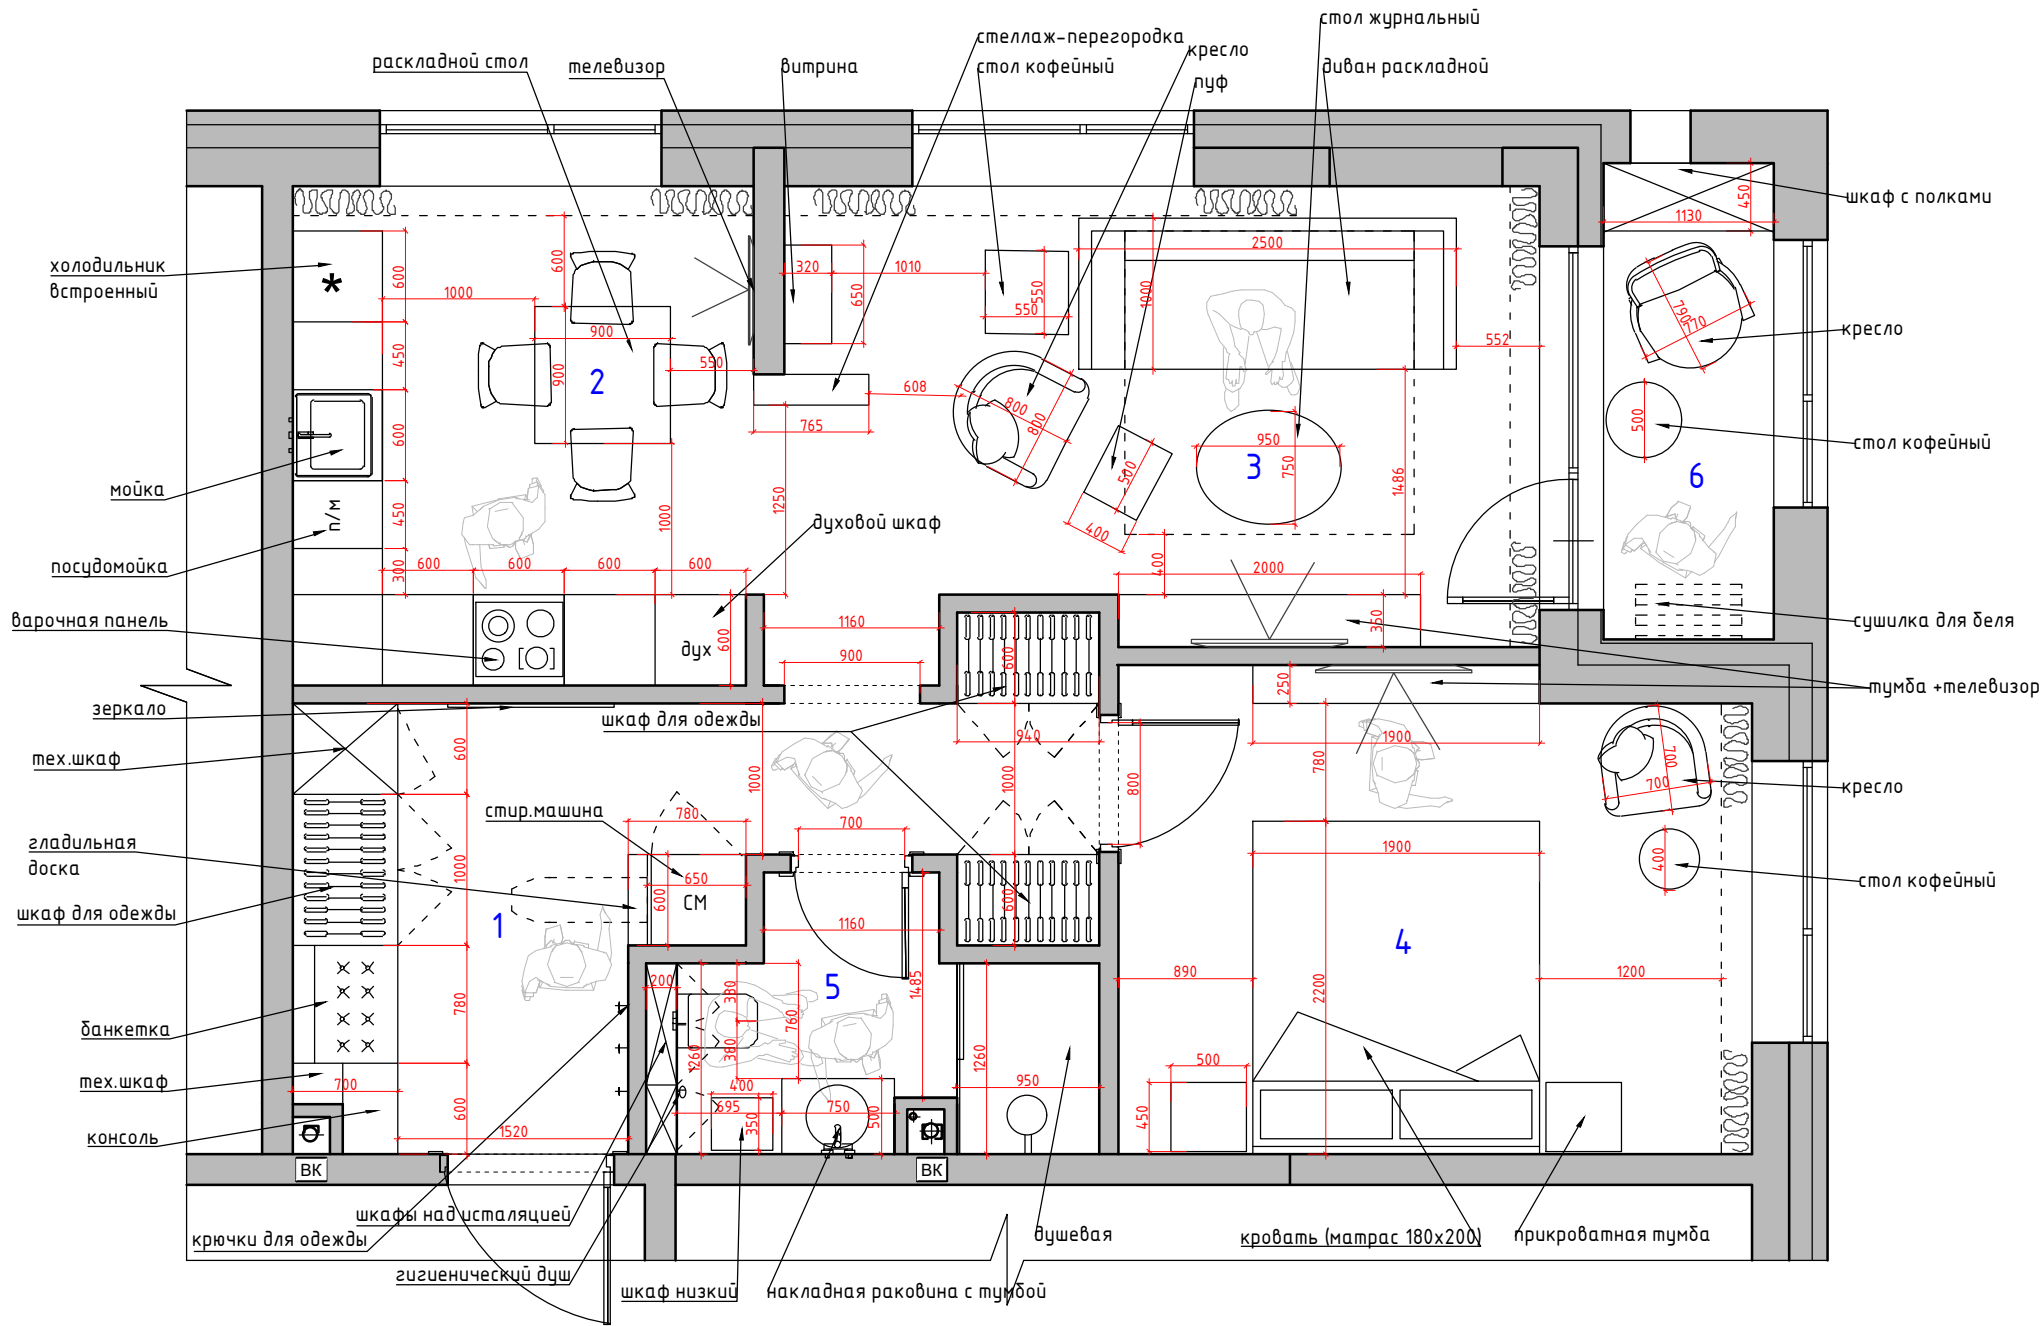

Экспликация помещений
1 вариант

№№ комн.	Характеристики комнат и помещений	Общая площадь
		всего
1	Прихожая	11,5
2	Кухня	10,0
3	Гостиная	15,5
4	Спальня	13,0
5	Санузел	4,5
6	Балкон	3,5
Итого:		58,0

Примечание:

1. На чертеже показаны размеры дверных полотен, а не проемов.
2. На чертеже показаны основные размеры оборудования проходных зон.
3. Уточнить размеры мягкой мебели при покупке

АР					
г. Москва, проспект Лихачева, д 10					
Изм.	Кол. изм.	Лист	№ док.	Подп.	Дата
Заказчик	Ежова				
Руководитель	Красноперева				
Дизайнер	Чапланова				
Разработка дизайн-проекта квартиры				Стадия	Лист
План расстановки мебели 1 вариант с размерами М 1:50				Р	Листов
				Студия дизайна ARTUM	