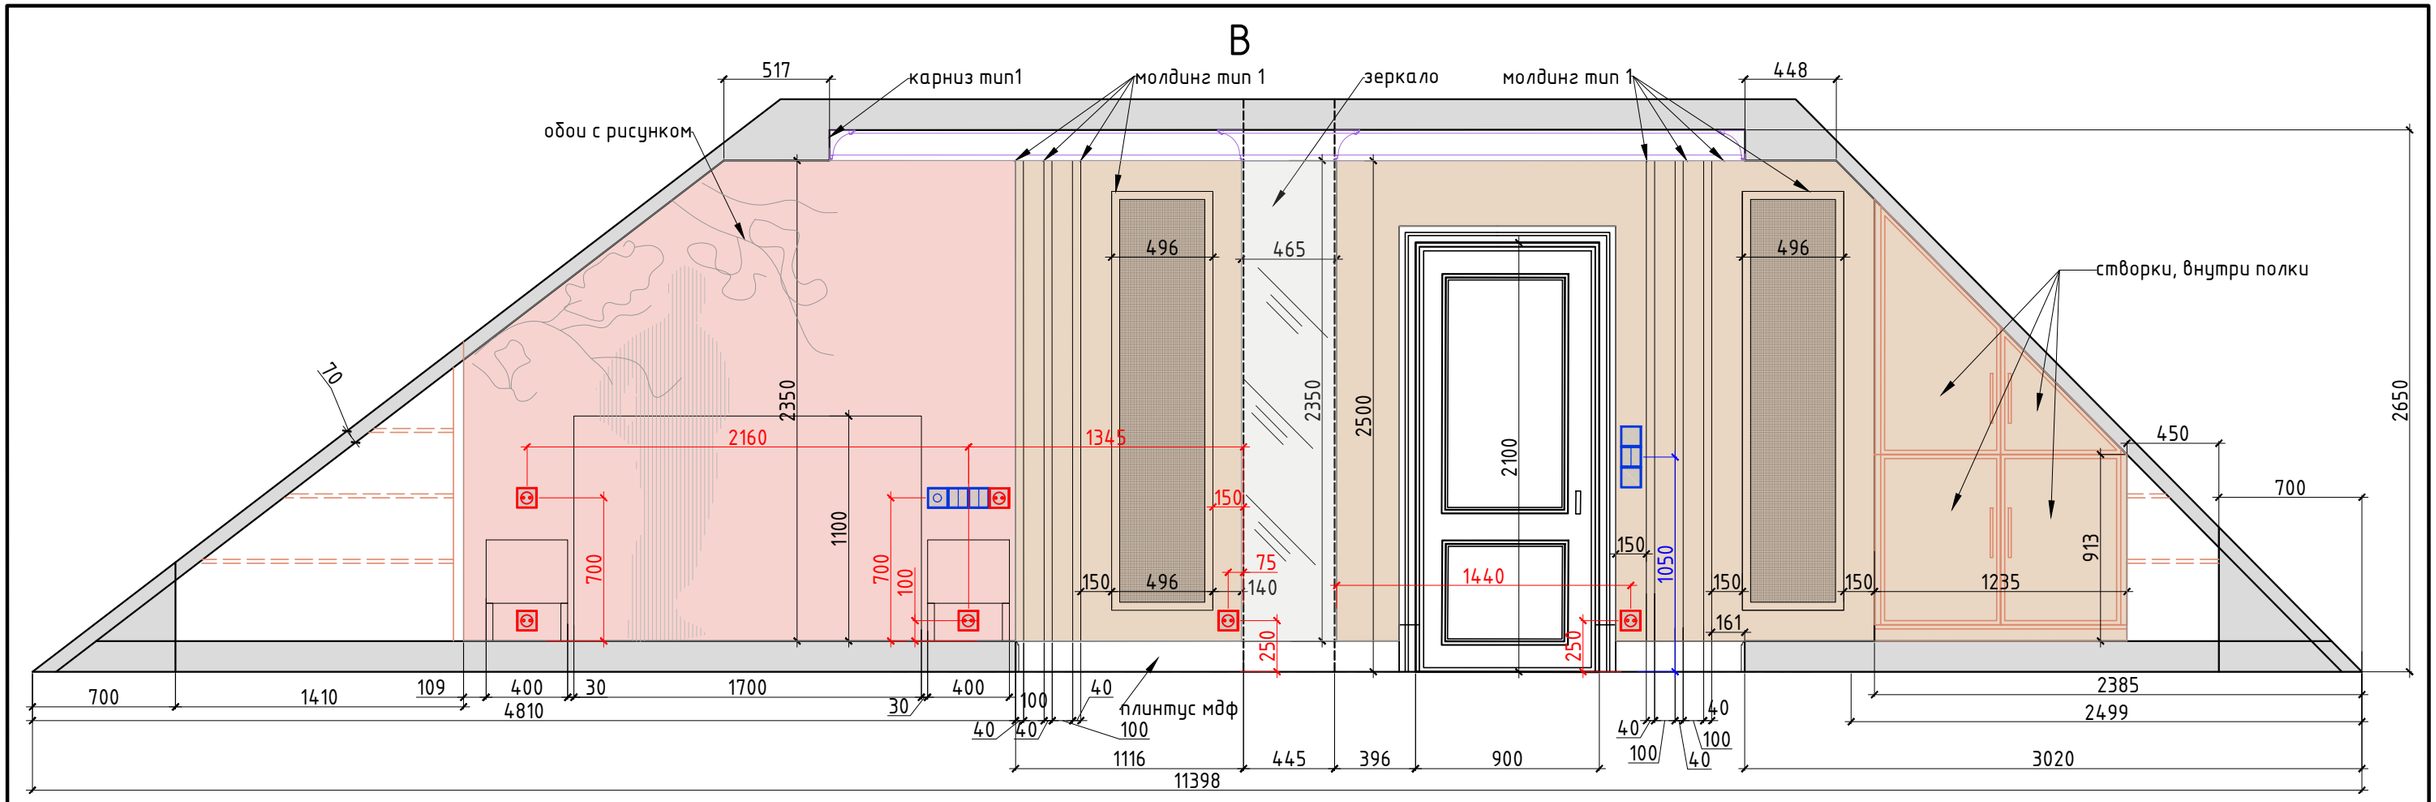

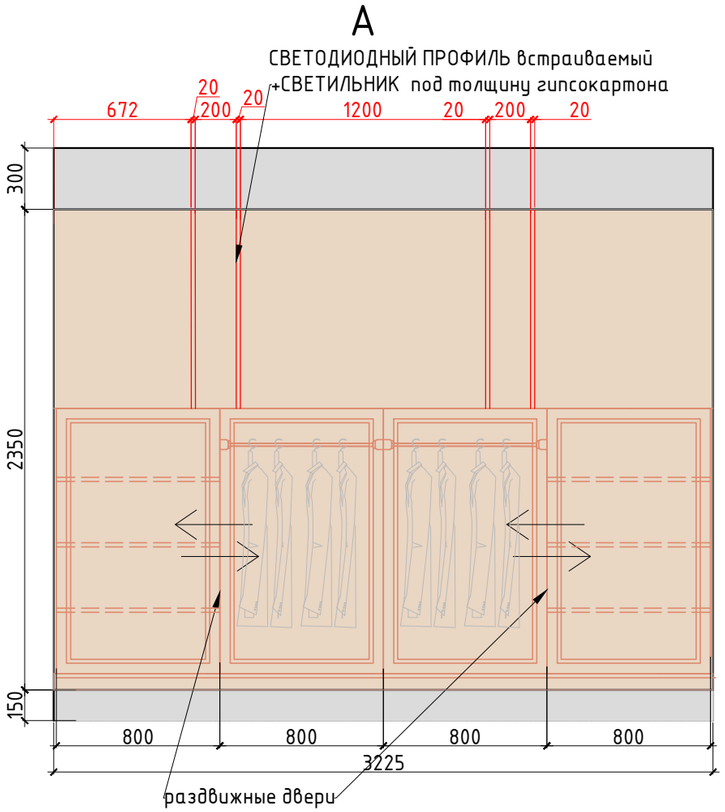

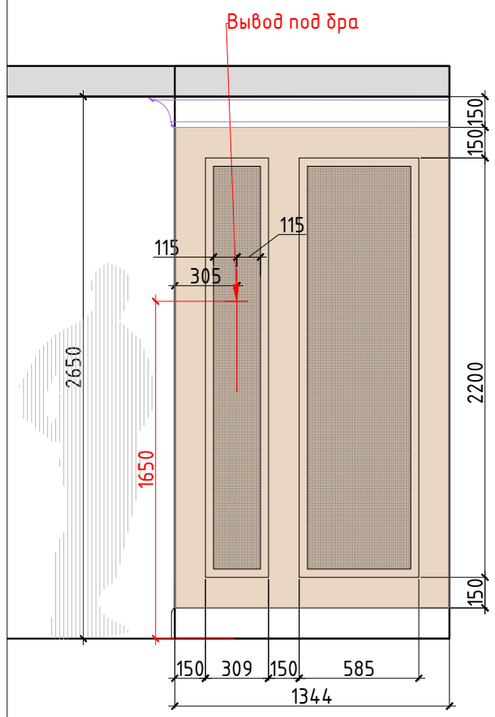

Условные обозначения:

- покраска тип 2
- обои без рисунка
- обои с рисунком
- мебель по индивидуальным размерам, цвет мебели в цвет стен по RAL
- молдинг тип 1 40x17, покраска в цвет стен
- Электрический вывод
- Розетка
- Выключатель
- карниз 148 h x124, покраска в цвет стен

M 1:75

Внутренние наполнение шкафов согласовывается с Заказчиком перед производством.
Данный чертеж не может служить для производства столярных изделий,
а является исключительно техническим заданием для конструктора по мебели.
Перед производством произвести замеры по факту.

Заказчик	Согласованно	Дата	Подпись	Адрес: Заводская улица, 17, деревня Островцы, Раменский городской округ, Московская область		
		10.06.24			Стадия	Лист	Листов
Заказчик						44	46
Дизайнер	Чапланова П.О			ДОМ, Мансардный этаж	POLINA CHAPLANOVA DESIGN	
				Развертки Спальня, №2 Лист 1		

Формат А3