


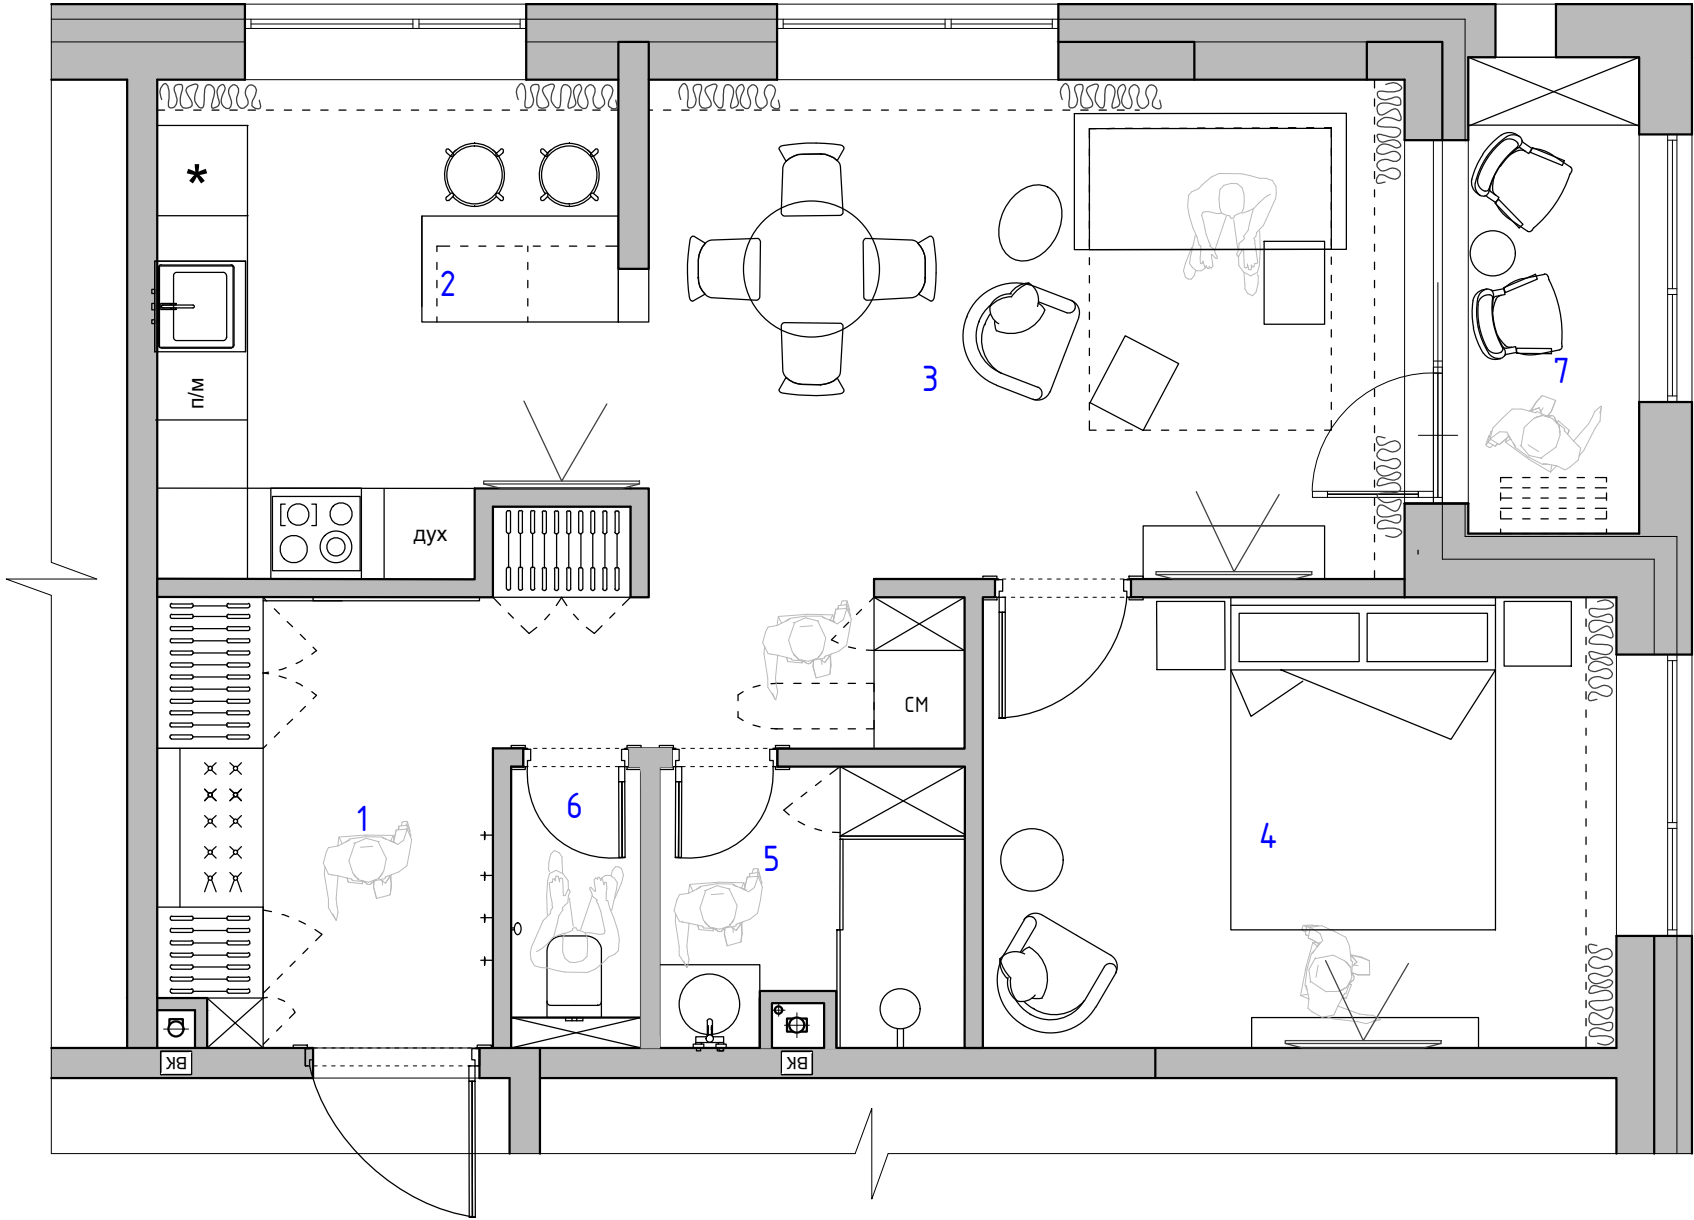

Экспликация помещений
3 вариант

№№ комн.	Характеристики комнат и помещений	Общая площадь
		всего
1	Прихожая	10,2
2	Кухня	9,5
3	Гостиная	17,0
4	Спальня	12,5
5	Ванная комната	3,6
6	Санузел	1,7
7	Балкон	3,5
Итого:		58,0

Согласовано				Взам. инв. №		Подп. и дата		Инв. № подл.	

						АР			
						г. Москва, проспект Лихачева, д 10			
Изм.	Кол. уч.	Лист	№ док.	Подп.	Дата	Разработка дизайн-проекта квартиры	Стадия	Лист	Листов
Заказчик	Ежова						Р		
Руков-ль	Красноперова								
Дизайнер	Чапланова					План расстановки мебели 3 вариант М 1:50	Студия дизайна ARTUM		