


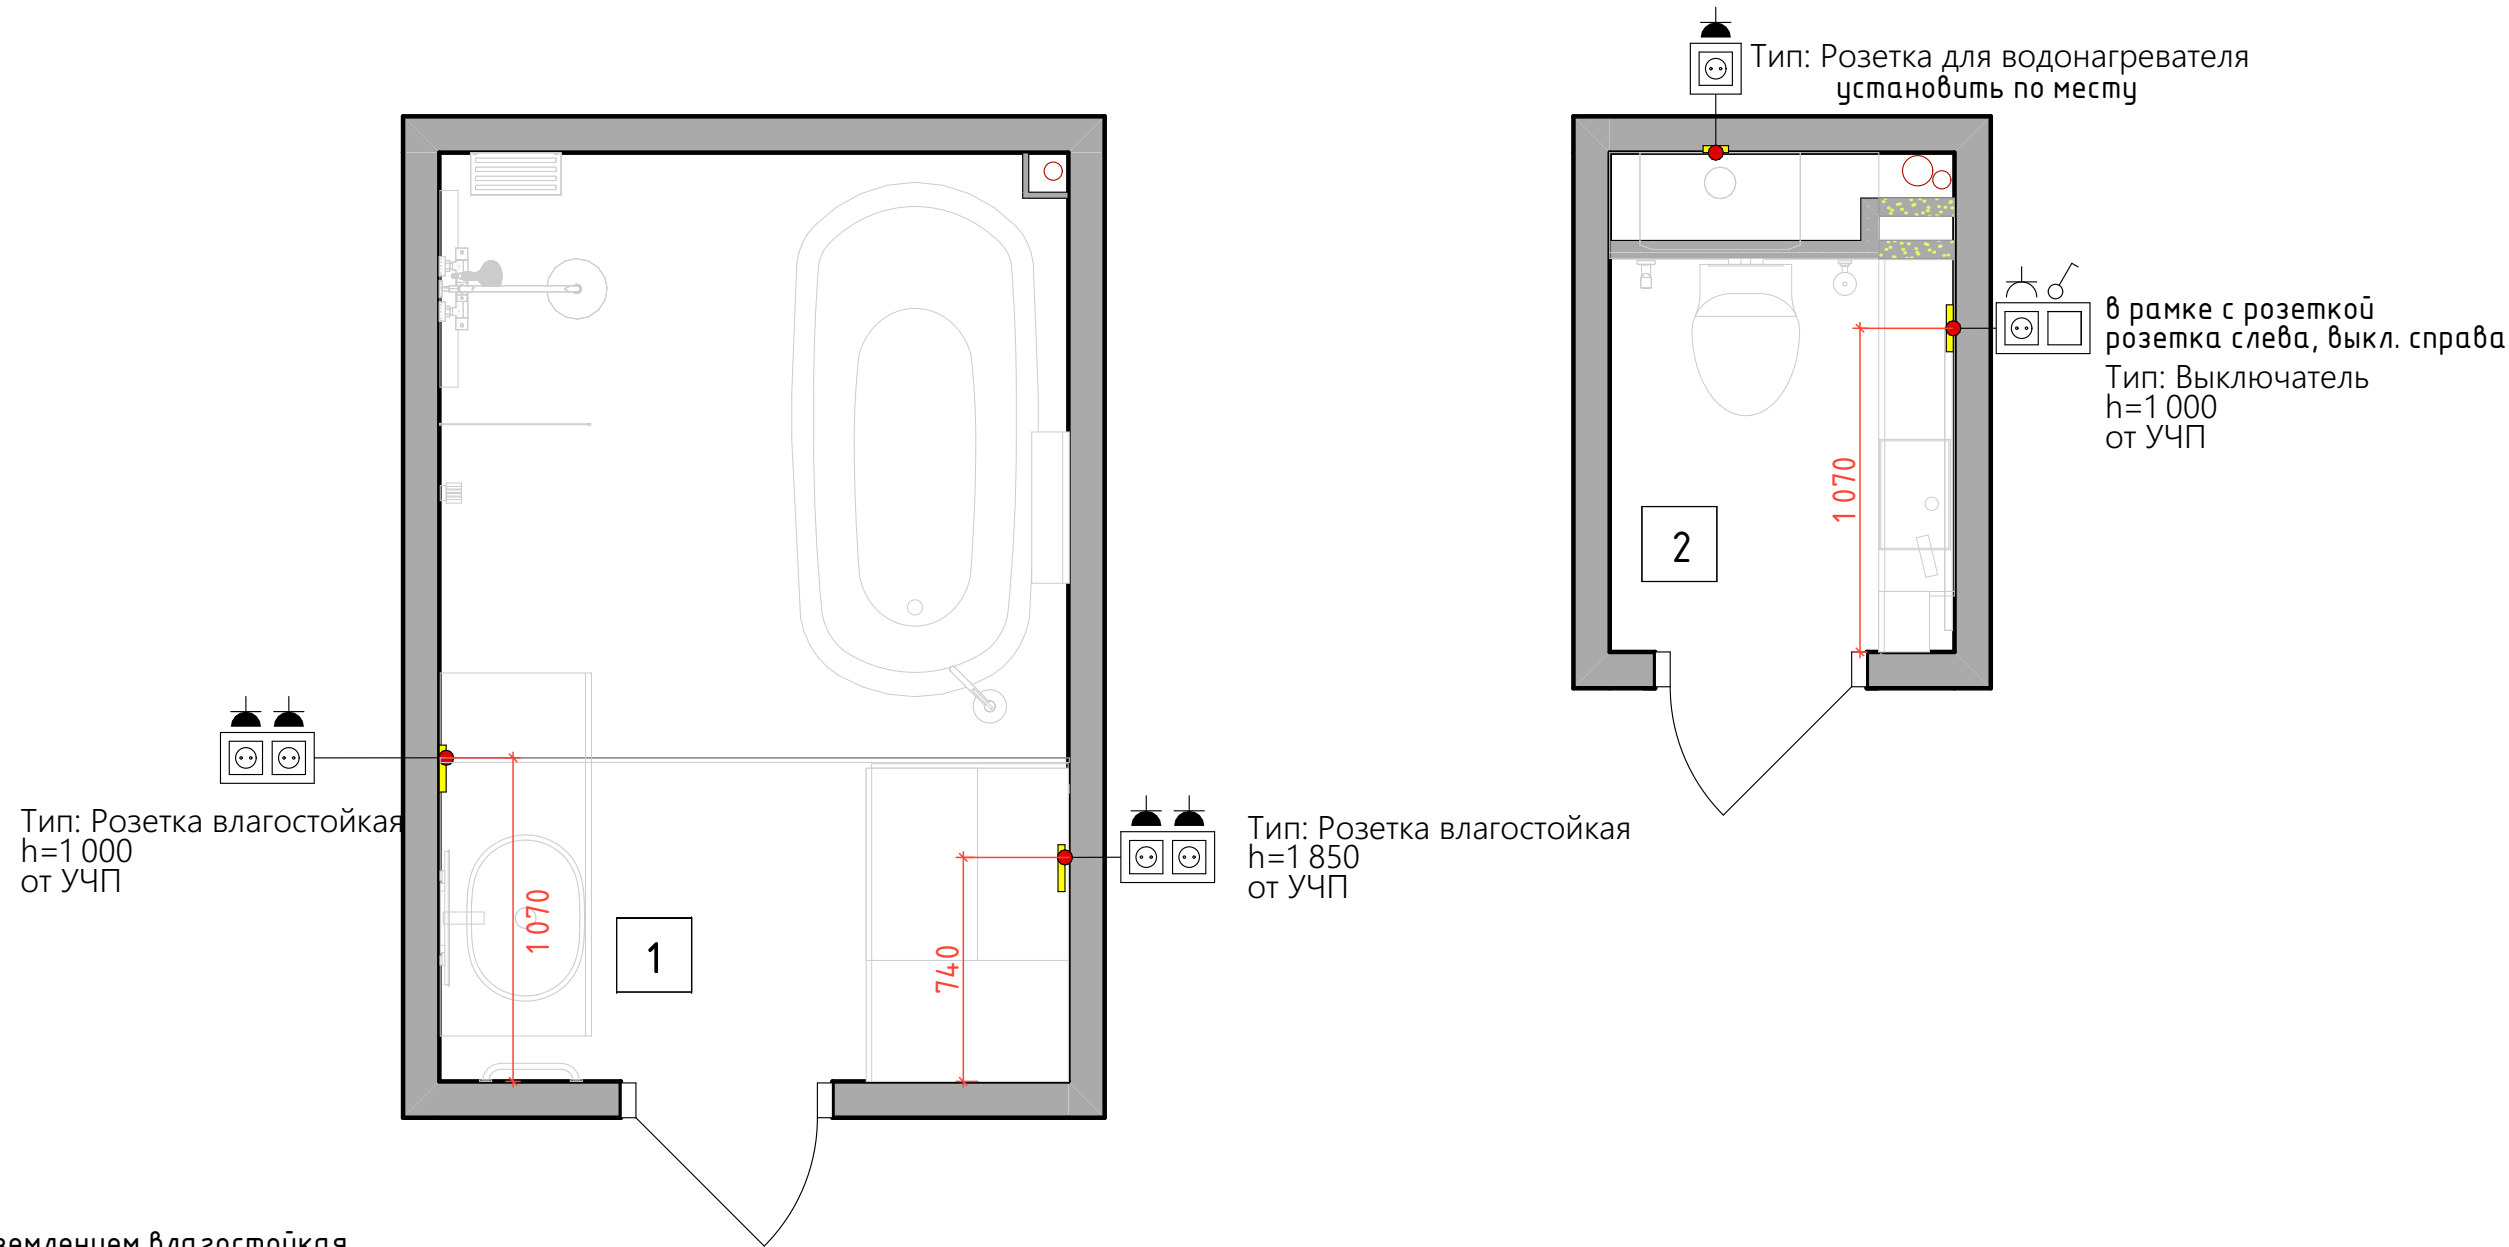

Условные обозначения:

- розетка с заземлением влагостойкая
- выкл. одноклавишный в рамке с розеткой

- 1. Размеры указаны по центру рамки, без учета отделочных материалов.
- 2. См. совместно с развертками
- 3. Тип отделочного материала см. ведомость отделочных материалов.

Экспликация помещений

№№ комн.	Характеристики комнат и помещений	Общая площадь
1	Ванная комната	6,50
2	Сан.узел	2,00
		8,50 м²

Заказчик	Согласованно	Дата	Подп.	Адрес: г. Тверь			
					Стадия	Лист	Листов
Заказчик				Ванная комната и санузел		17	23
Дизайнер	Чапанова П.О.				POLINA CHAPLANOVA DESIGN		
				План размещения розеточных групп с привязками М 1:50			