


Экспликация помещений
2 вариант

№№ комн.	Характеристики комнат и помещений	Общая площадь
		всего
1	Гостиная-кухня	11,9
2	Санузел	3,3
3	Коридор	2,6
Итого:		17,8

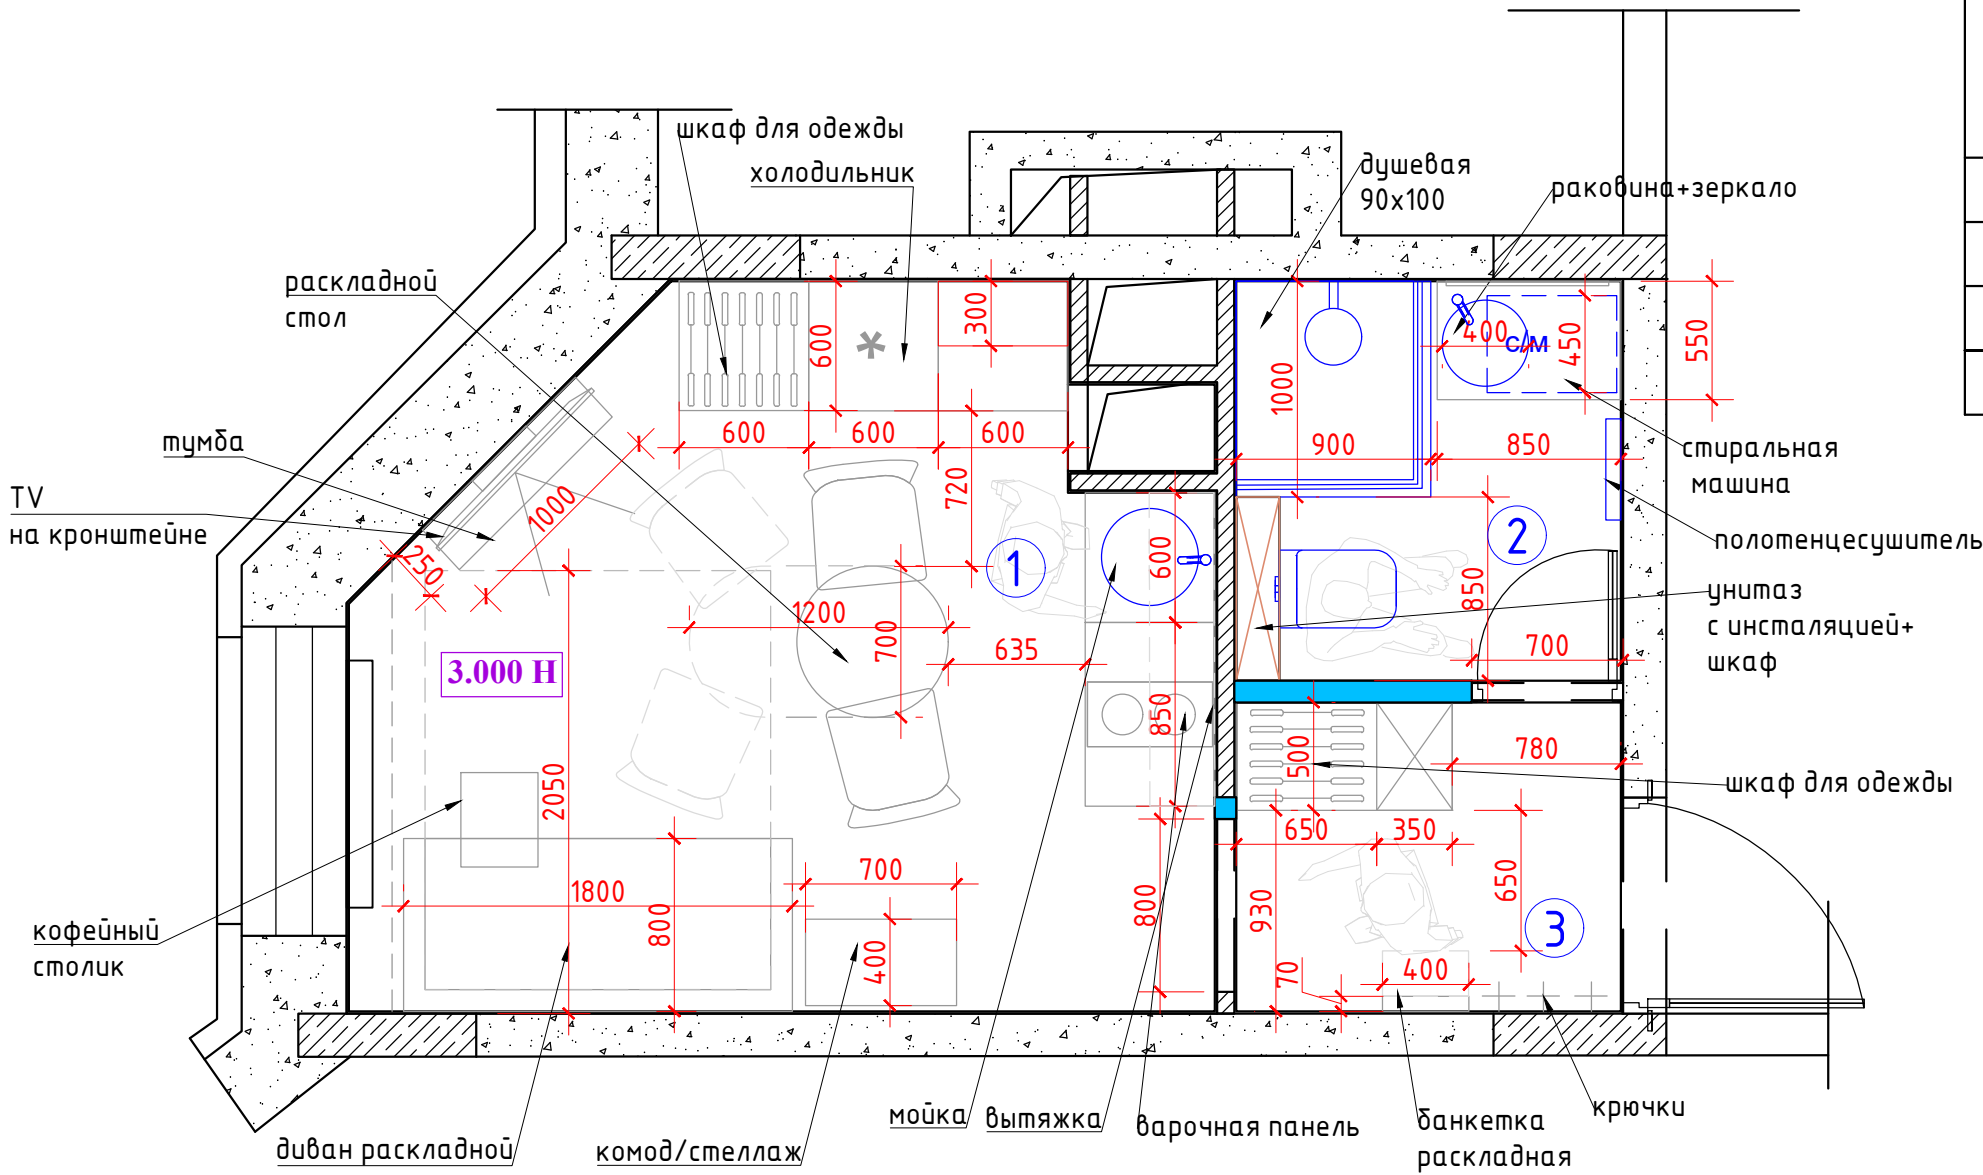

Условные обозначения:
возводимые перегородки из блока 80
с учетом штукатурки 100 мм

М 1:35

Заказчик	Согласованно	Дата	Подпись	Адрес: г. Раменское ул. Березовая роща			
		26.12.23			Стадия	Лист	Листов
Заказчик							
Дизайнер	Чапланова П.О			Квартира	POLINA CHAPLANOVA DESIGN		
				План расстановки мебели 2 вариант			