
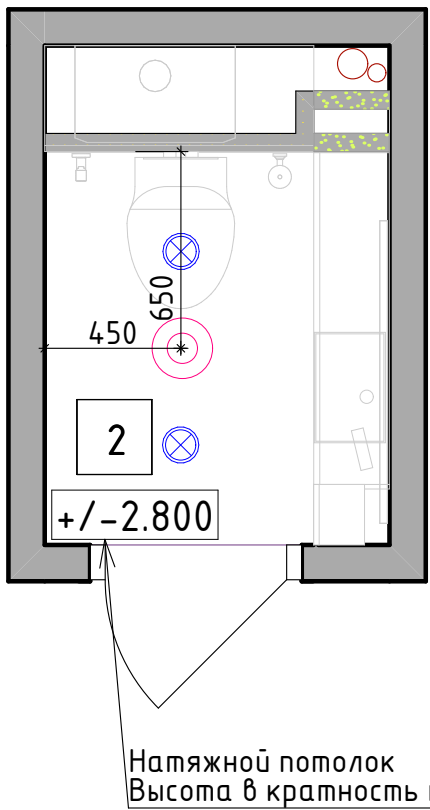


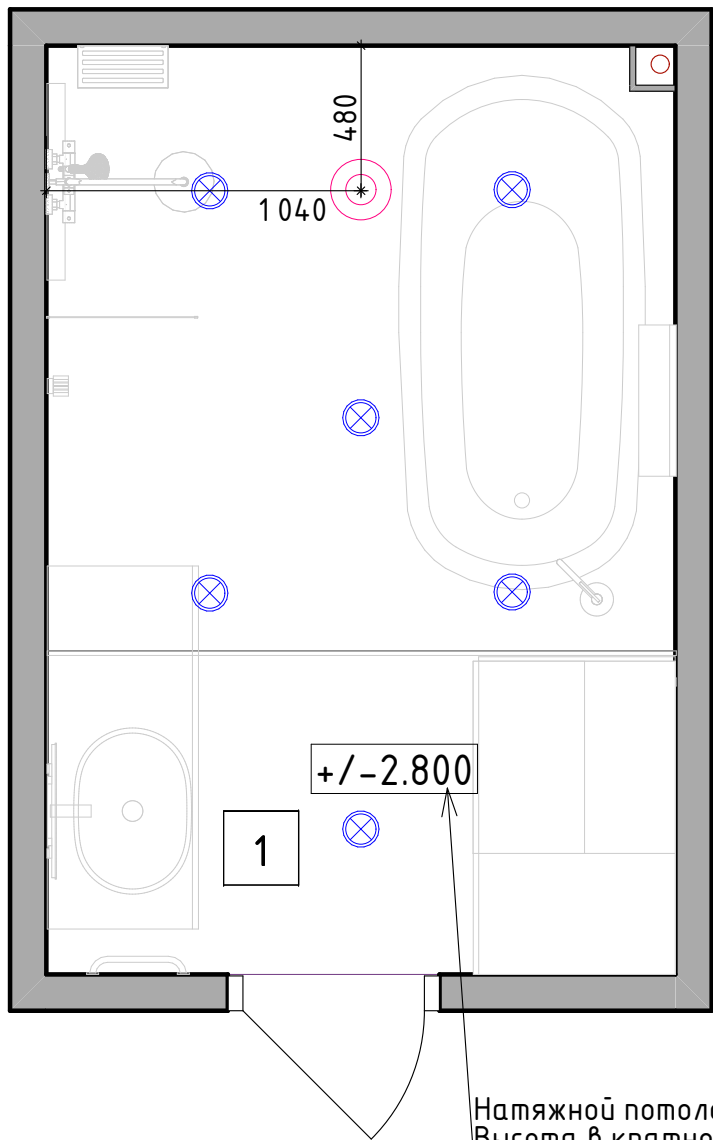

Условные обозначения:

- – вентилятор потолочный вытяжной
- ⊗ – точечные светильники

Примечание

Привязки даны по центру оборудования, без учета отделочных материалов.
За уровня 0.000 взята отметка уровня чистого пола.

Экспликация помещений

№№ комн.	Характеристики комнат и помещений	Общая площадь
1	Ванная комната	6,50
2	Сан.узел	2,00
		8,50 м²

Заказчик	Согласованно	Дата	Подп.	Адрес: г. Тверь			
					Стадия	Лист	Листов
Заказчик				Ванная комната и санузел		15	23
Дизайнер	Чапланова П.О.				POLINA CHAPLANOVA DESIGN		
				План потолков М 1:50			