



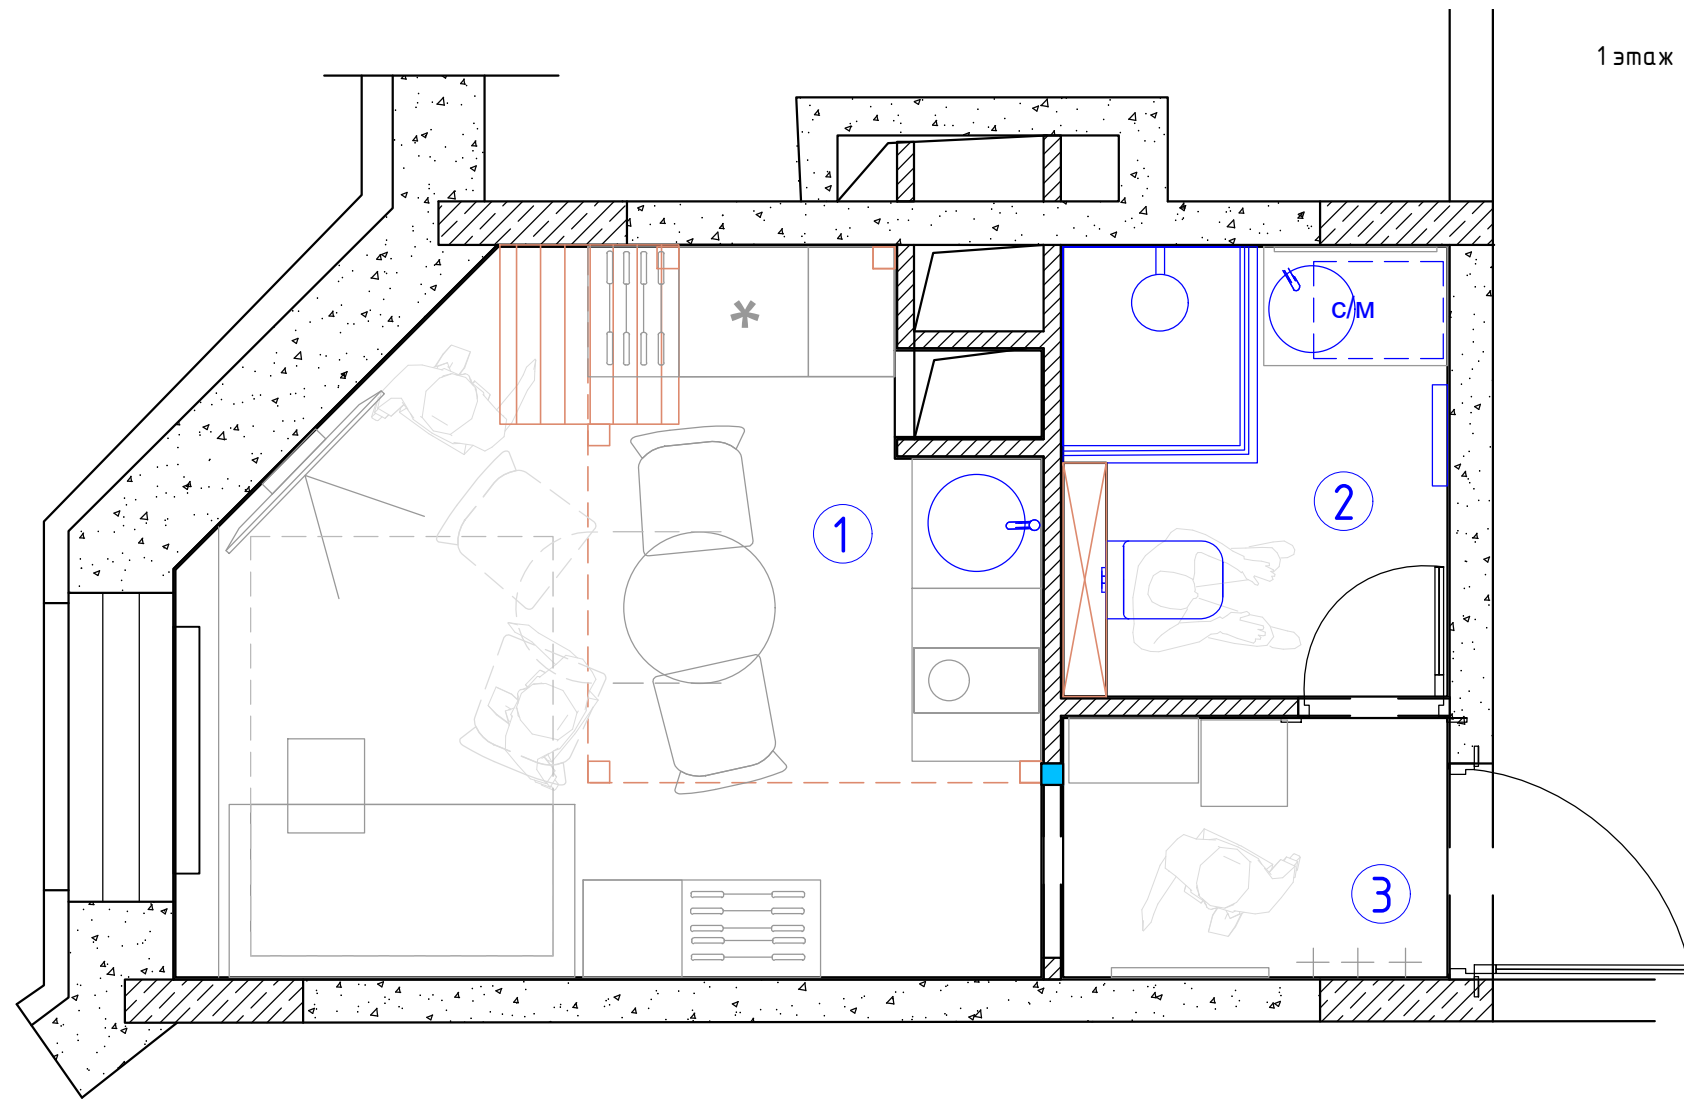

1 этаж

Экспликация помещений
1 вариант

№№ комн.	Характеристики комнат и помещений	Общая площадь
		всего
1	Гостиная-кухня	11,9
2	Санузел	3,7
3	Коридор	2,1
4	Спальня	4,3
Итого:		22,0

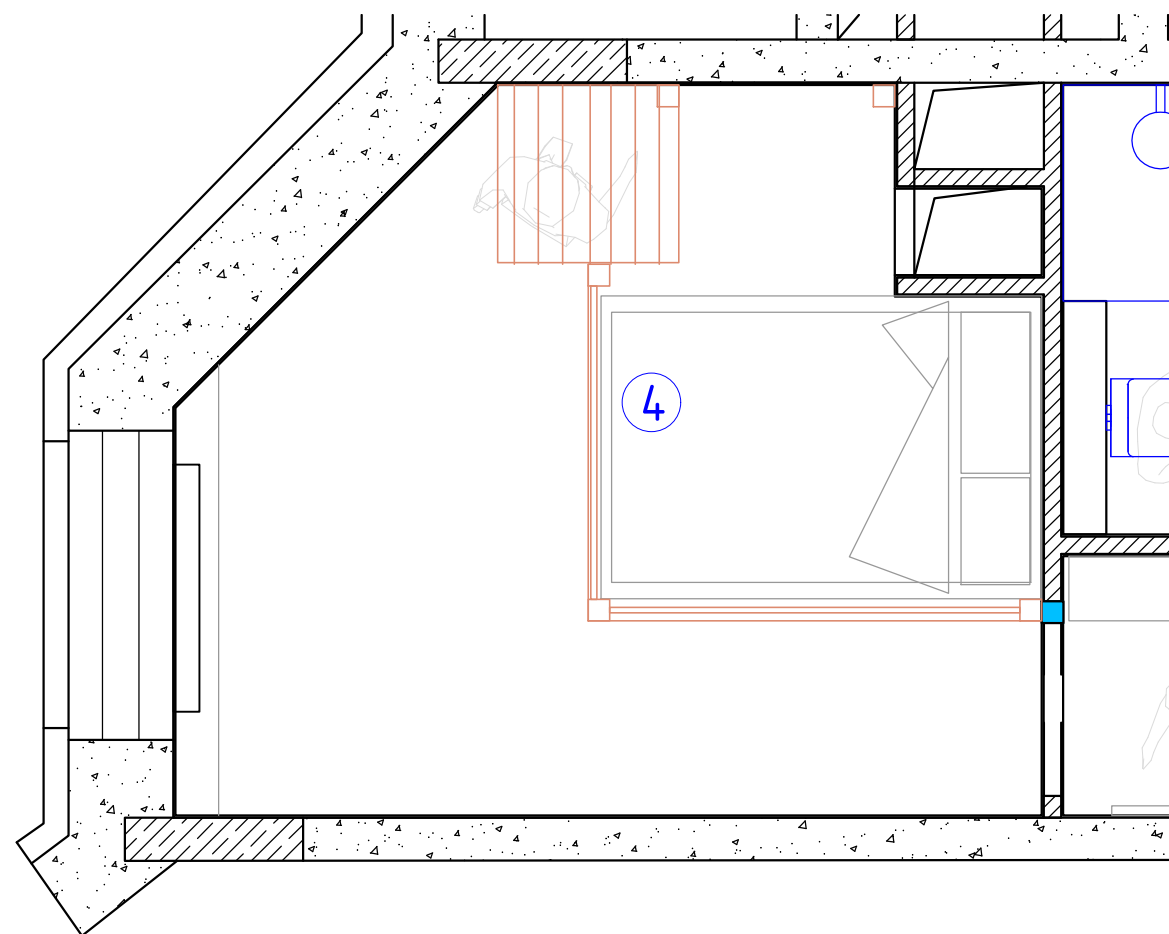

2 этаж

Условные обозначения:

 возводимые перегородки из блока 80
с учетом штукатурки 100 мм

 мебель и изделия по
индивидуальным размерам

М 1:35

Заказчик	Согласованно	Дата	Подпись	Адрес: г. Раменское ул. Березовая роща			
		26.12.23			Стадия	Лист	Листов
Заказчик							
Дизайнер	Чапанова П.О			Квартира	POLINA CHAPLANOVA DESIGN		
				План расстановки мебели 1 вариант			

Формат А3