


Согласовано

Взам. инв. №


Подп. и дата

Инв. № подл.

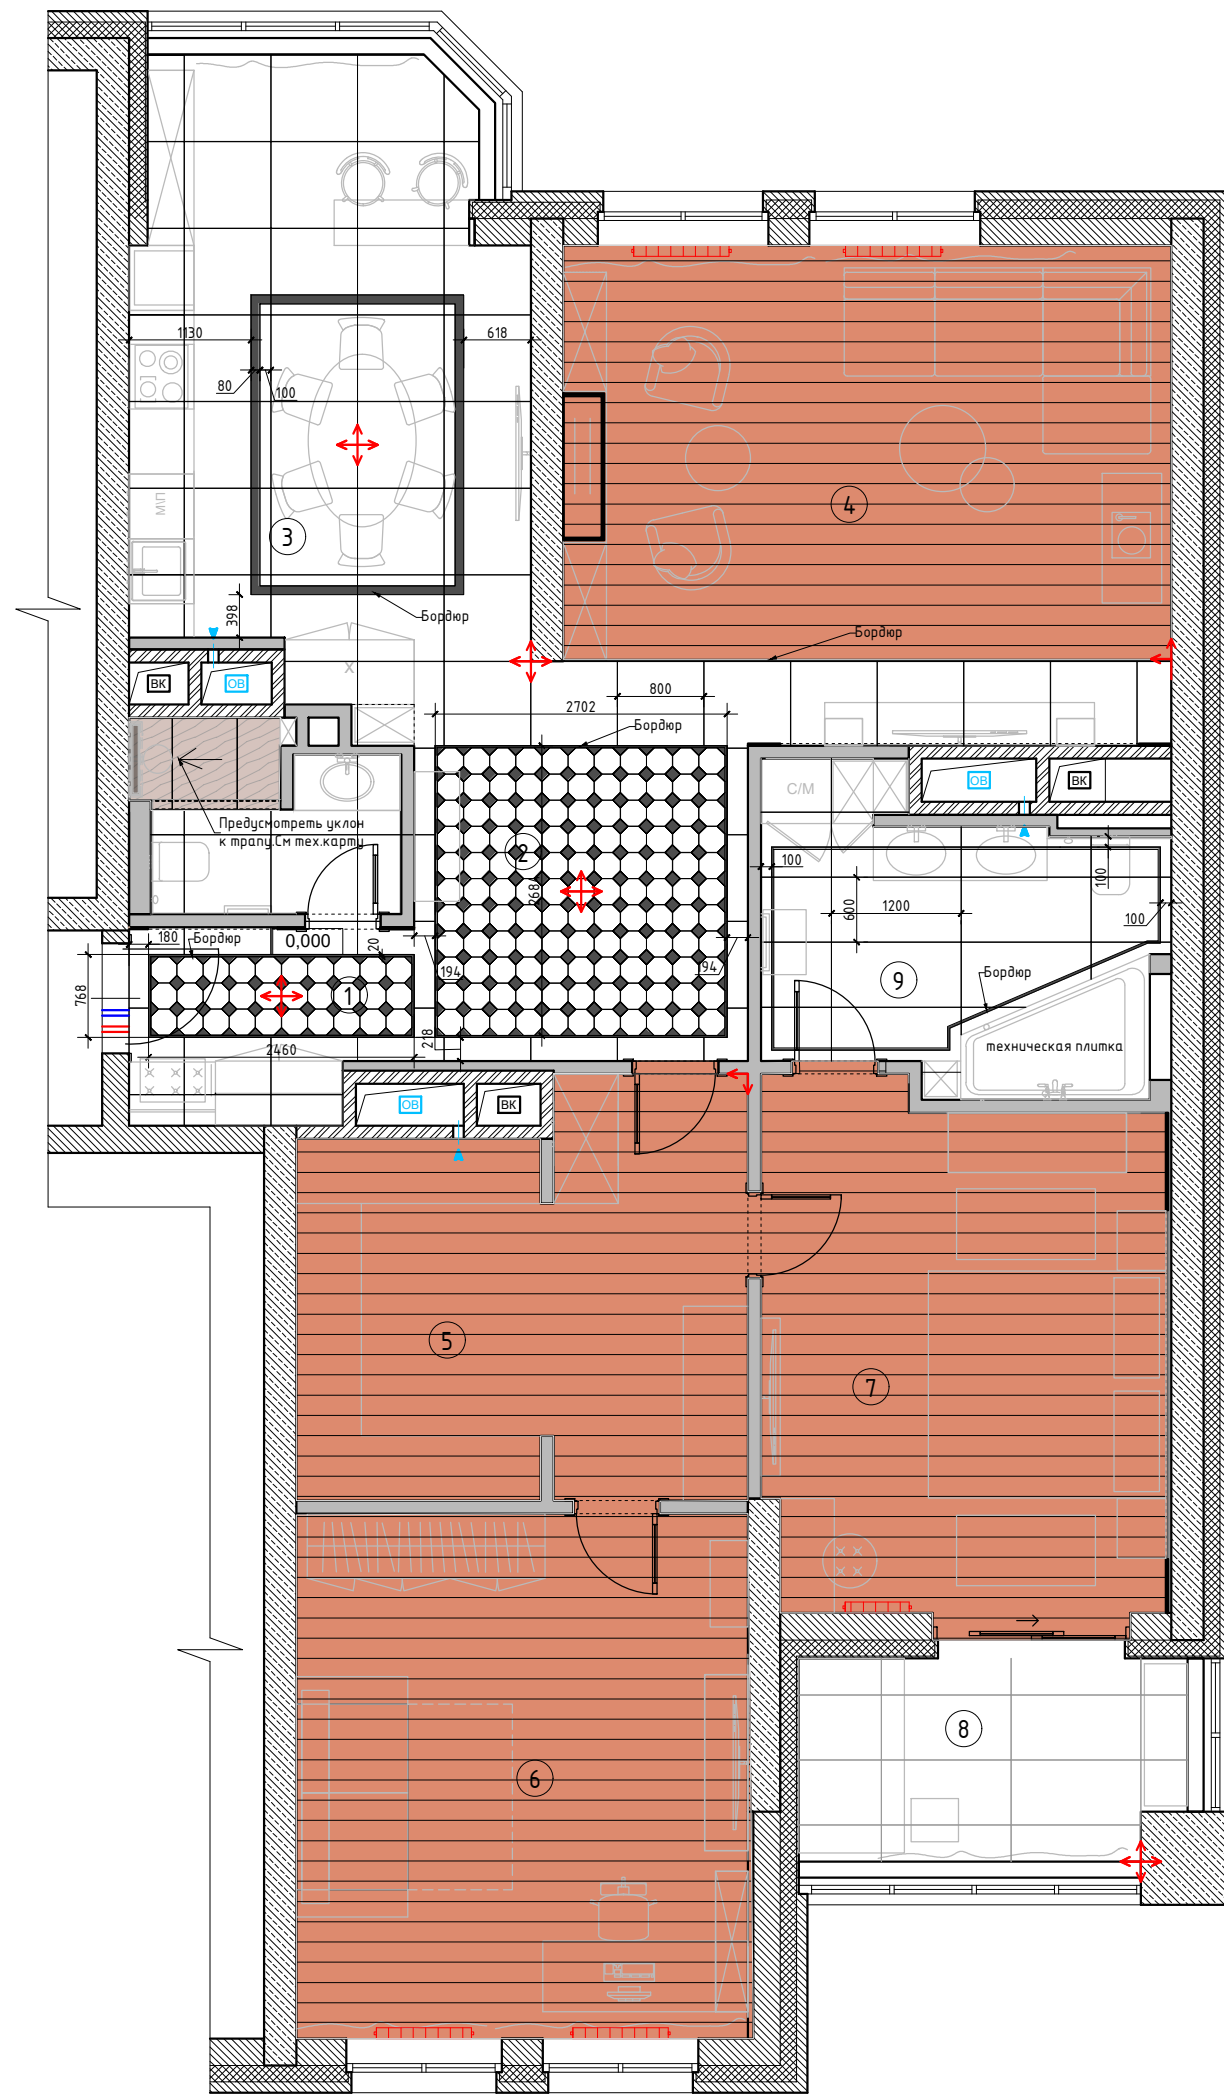

Условные обозначения:

Помещение № 1,2

 

Плитка 24x24



Плитка 9.8x9.8



Плитка бордюр тип 1 20

Помещение № 3



Керамогранит тип 1 80x80



Плитка бордюр тип 2 80

Помещение № 4,5,6,7



Инженерная доска - 77 м2

Помещение № 8



Керамогранит тип 2 60x120

Помещение № 9



Керамогранит тип 2 60x120




Плитка бордюр тип 1 20

Помещение № 10



Керамогранит тип 3 60x120

 


Керамогранит тип 1 80x80



Плитка бордюр тип 1 20



Начало раскладки

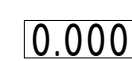

Отметка полов от УЧП

Плитка на полу разложена с учетом швов 2 мм.

Примечание: стык покрытий строго под полотном двери.

Стык плитка- доска через пробковый компенсатор в цвет доски

Студия дизайна ARTUM
www.artumstudio.ru
+7 (812) 244-2009

At



Finex, 110438, Инженерная Доска
дуб Берн (brushed), ширина 190

						АР			
Изм.	Кол. уч.	Лист	№ док.	Подп.	Дата	Разработка дизайн-проекта квартиры	Стадия	Лист	Листов
							Р	33	64
						План полов М 1:70	Студия дизайна ARTUM		

Копировал

А3