


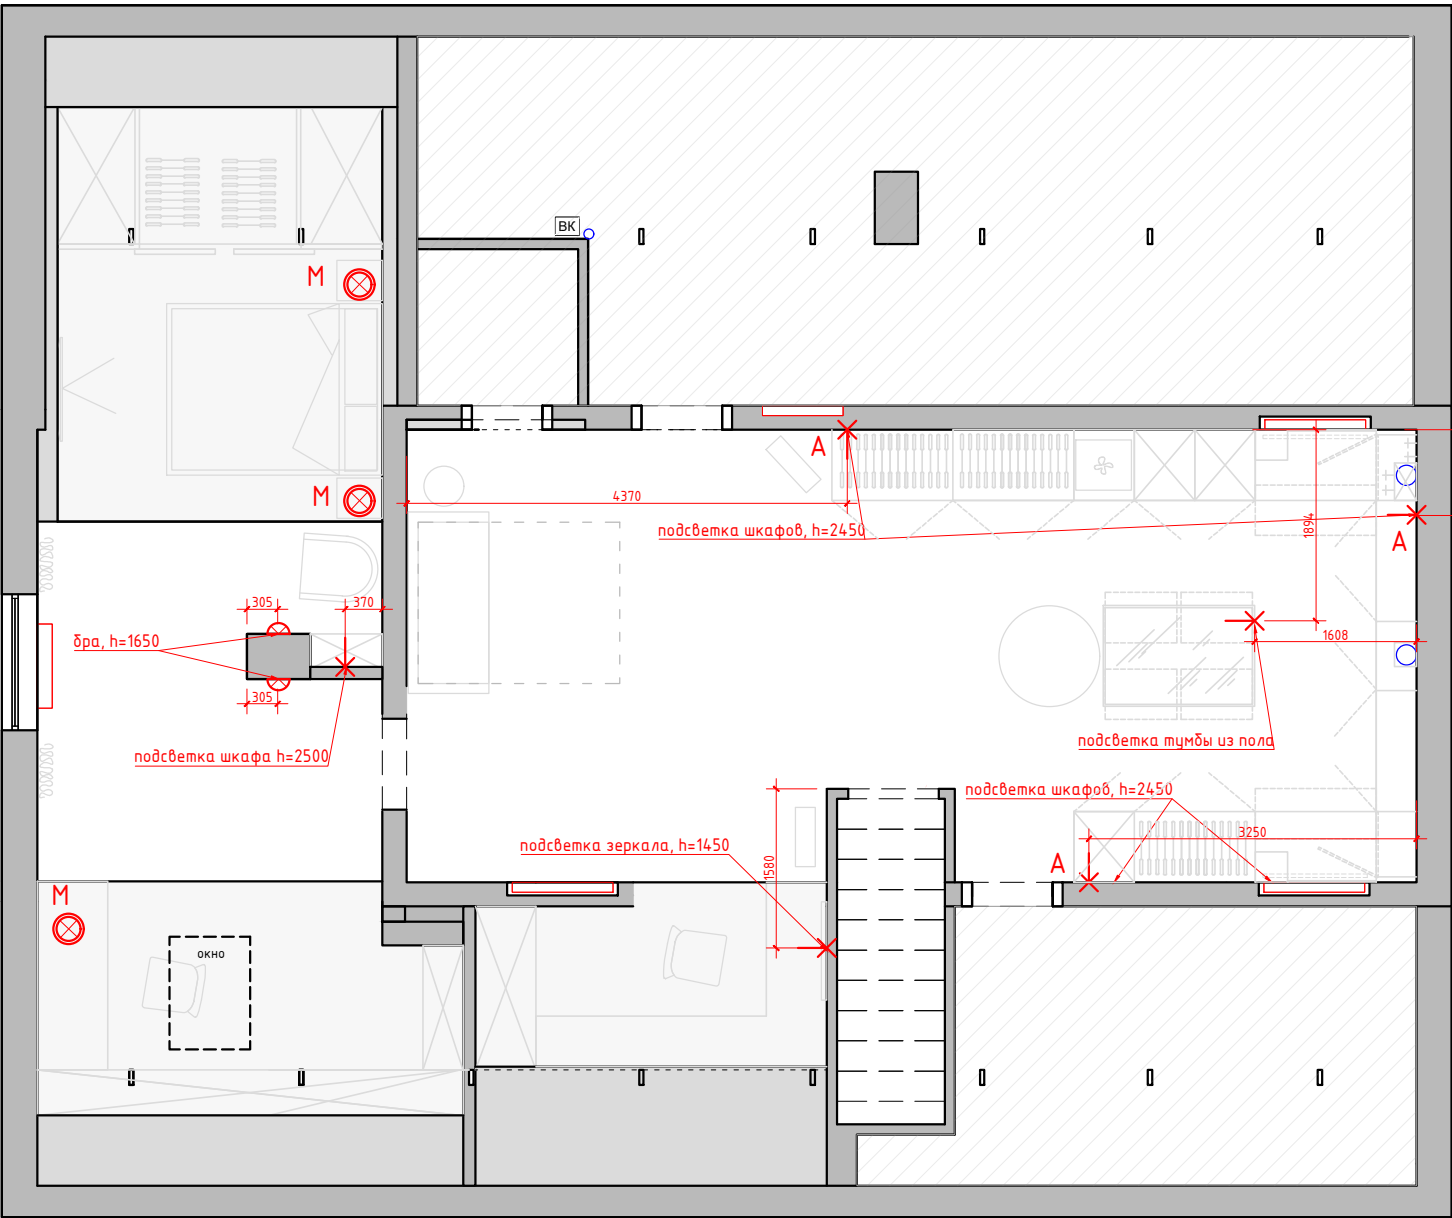

- Условные обозначения
- ✕ - эл. вывод
 - ⊗ - торшер/лампа
 - ⦶ - бра/настенный светильник
 - A - автоматическое включения
 - M - местное включения

М 1:75

Заказчик	Согласованно	Дата	Подпись	Адрес: Заводская улица, 17, деревня Островцы, Раменский городской округ, Московская область			
		10.06.24			Стадия	Лист	Листов
Заказчик						35	46
Дизайнер	Чапланова П.О			ДОМ, Мансардный этаж	POLINA CHAPLANOVA DESIGN		
				План настенного и отдельностоящего осветительного оборудования с привязками			