


At

At

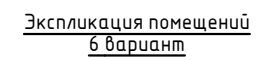


Согласовано			
Инв. № подл.	Подп. и дата	Взам. инв. №	

Копировал



План расстановки мебели
6 вариант

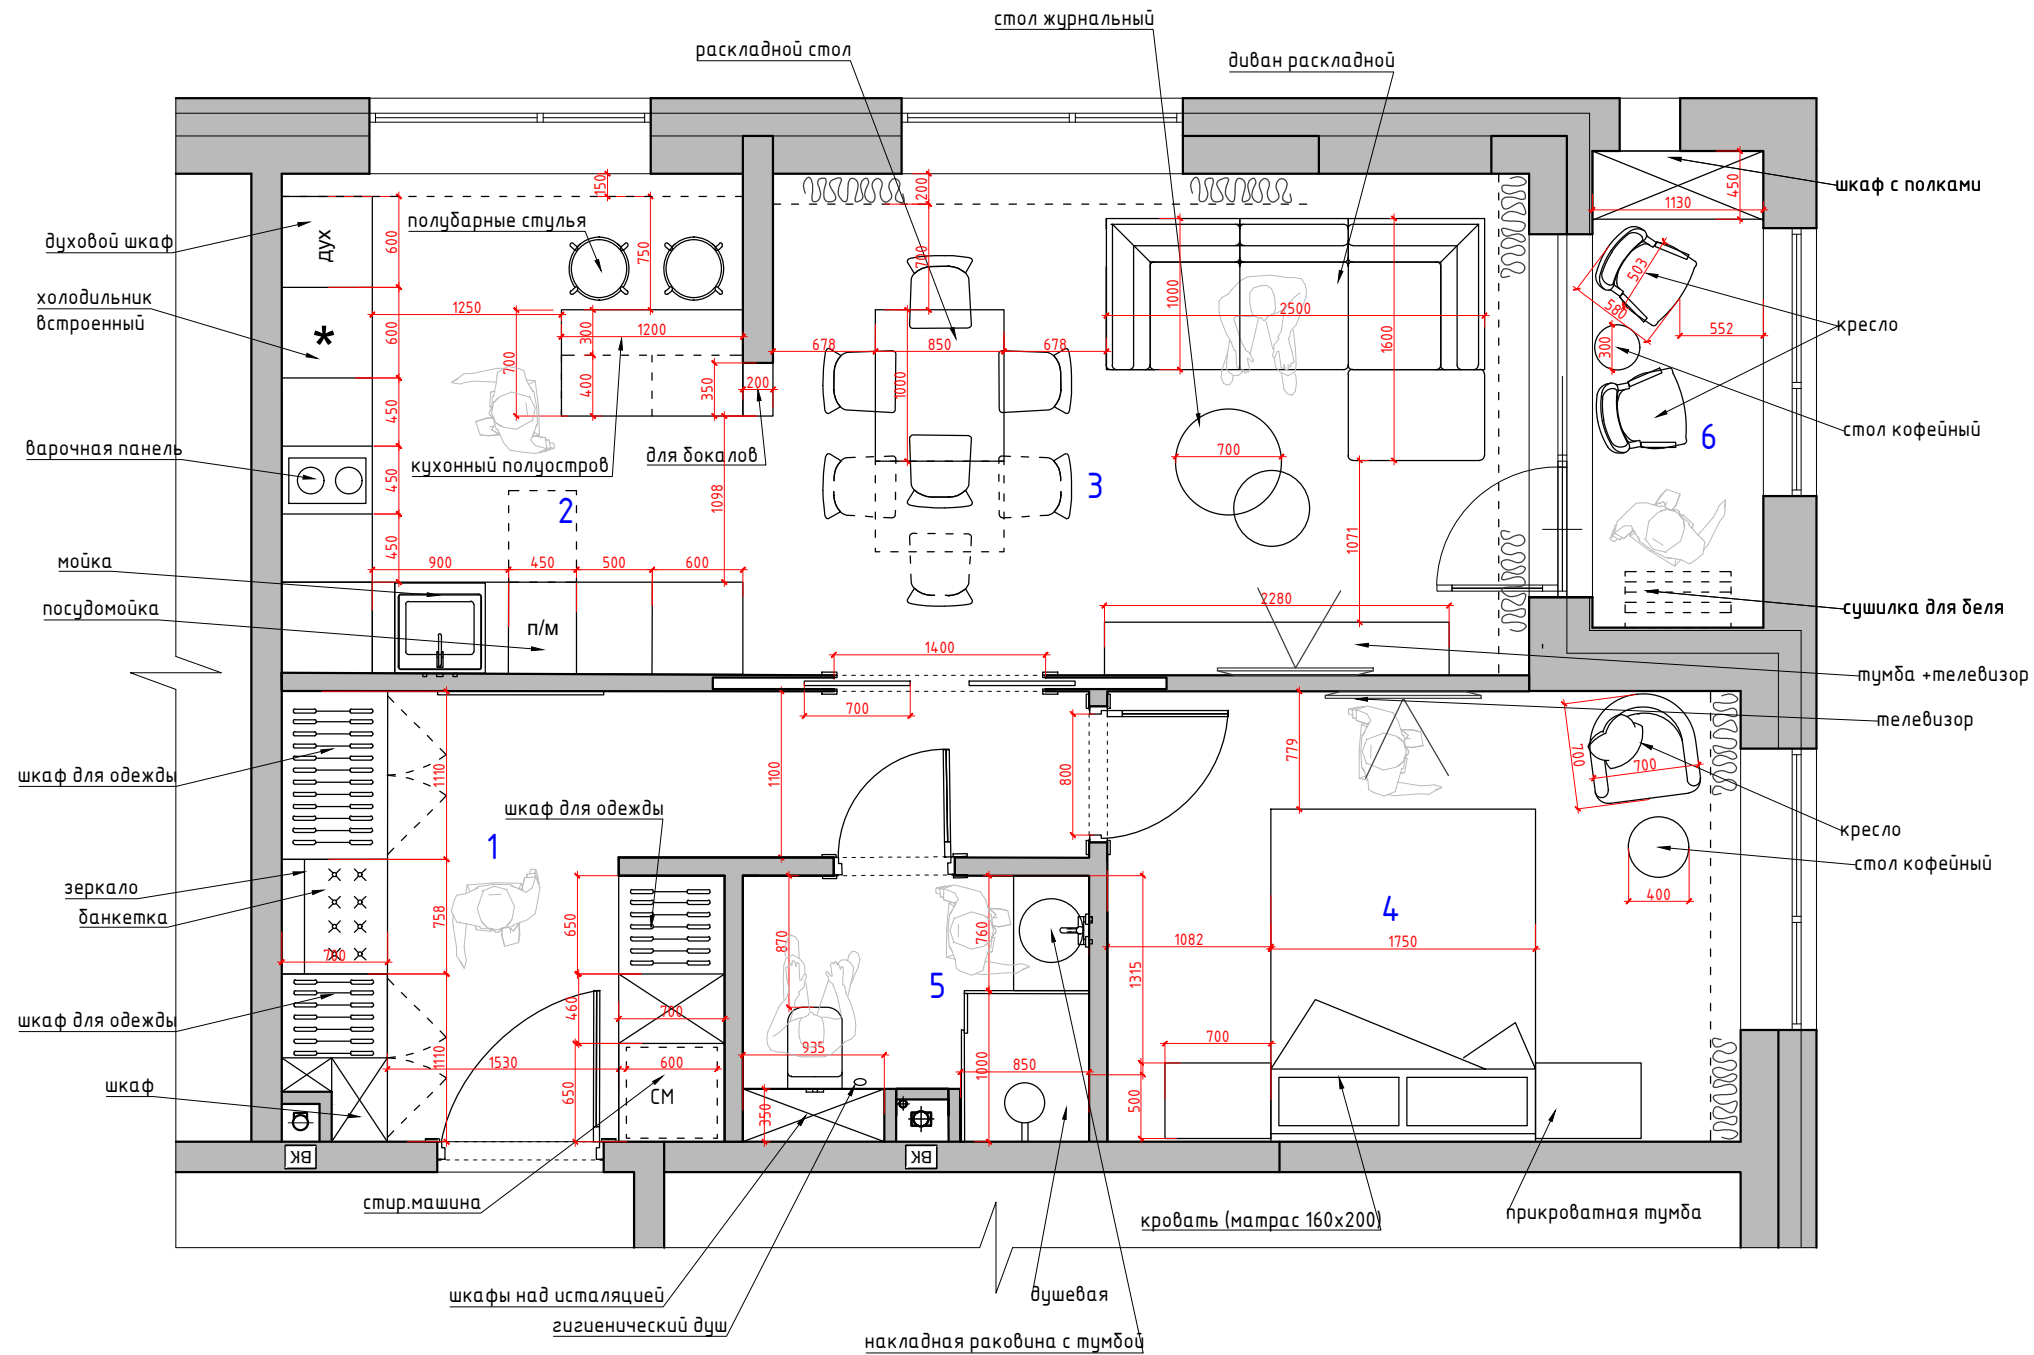

Экспликация помещений
6 вариант

№№ комн.	Характеристики комнат и помещений	Общая площадь
		всего
1	Прихожая	11,1
2	Кухня	10,0
3	Гостиная	17,0
4	Спальня	12,5
5	Санузел	3,9
6	Балкон	3,5
Итого:		58,0

Примечание:

- На чертеже показаны размеры дверных полотен, а не проемов.
- На чертеже показаны основные размеры оборудования проходных зон.
- Уточнить размеры мягкой мебели при покупке

АР					
г. Москва, проспект Лихачева, д 10					
Изм.	Кол. уч.	Лист	№ док.	Подп.	Дата
Заказчик	Ежова				
Руков-ль	Красноперова				
Дизайнер	Чапланова				
Разработка дизайн-проекта квартиры				Стадия	Лист
План расстановки мебели 6 вариант с размерами М 1:50				Р	Листов
				Студия дизайна ARTUM	