


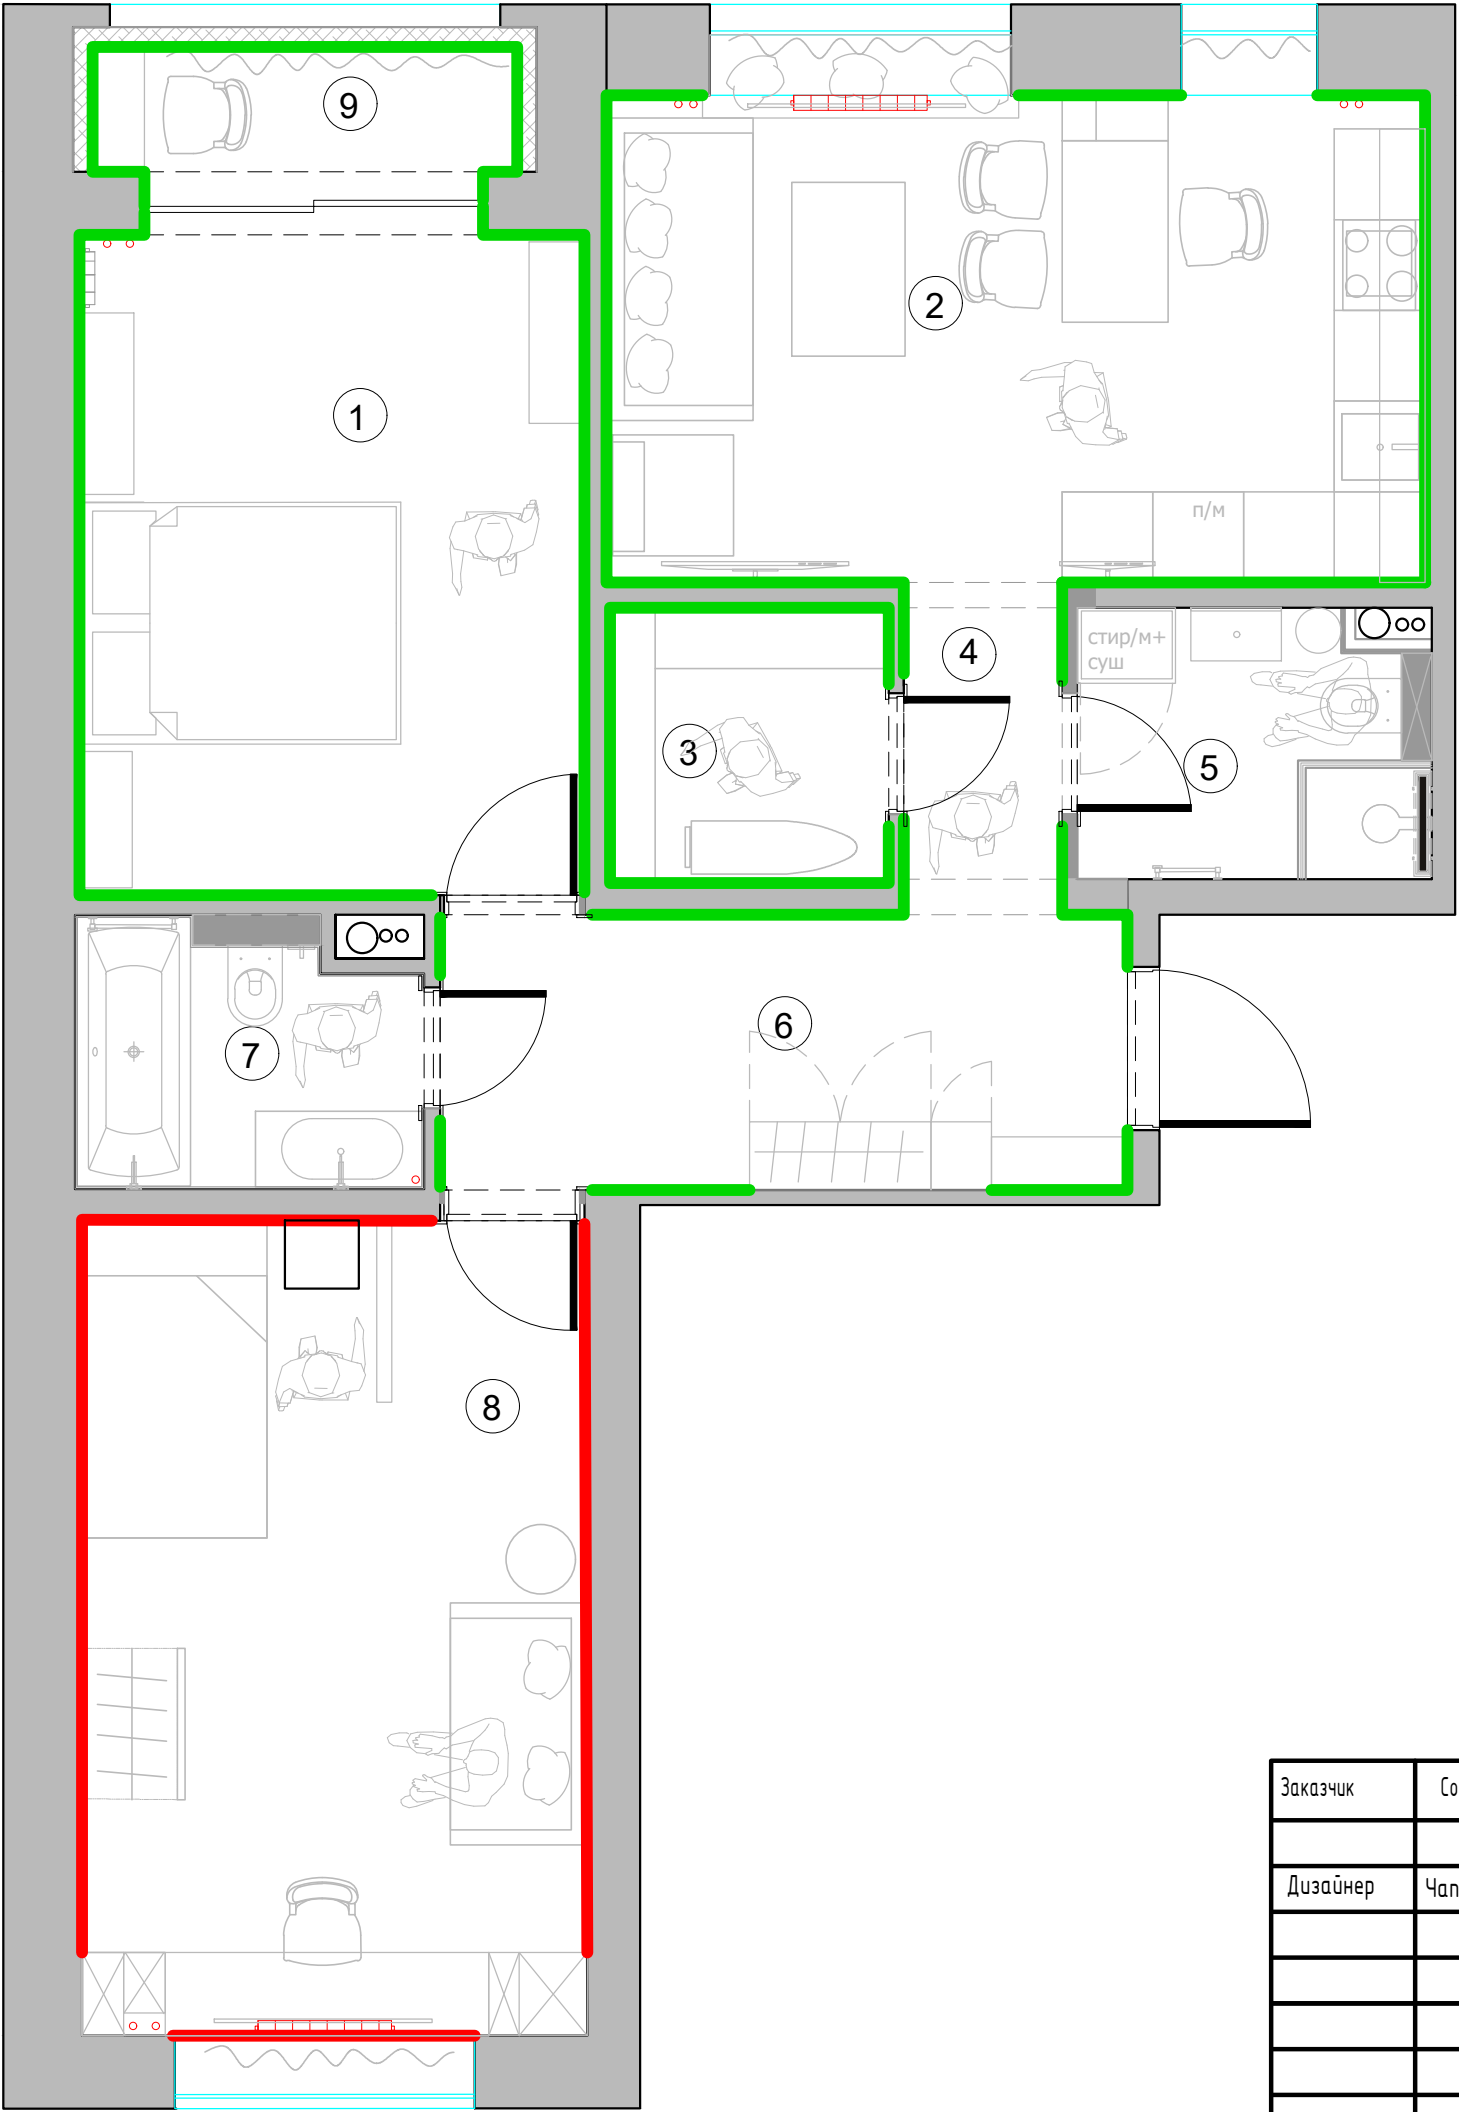

№	Наименование
1	Спальня
2	Гостиная-кухня
3	Гардеробная
4	Холл №1
5	Санузел
6	Холл №2
7	Ванна
8	Детская комната
9	Балкон

Условные обозначения

Плинтус под покраску, 110h

Покраска по RAL

Плинтус с подсветкой покраска по RAL 110hх16

При монтаже плинтуса учесть мебель по индивидуальным размерам. (см. совместно с планом мебели и схемой заполнения проемов)

М 1:50

Заказчик	Согласованно	Дата	Подпись	Адрес: МО., Ленинский округ, пос. Битца, мкр. Южная Битца		
Дизайнер	Чапланова П.О	12.05.22			Лист	Листов
				Квартира	11	29
				План размещение плинтусов	POLINA CHAPLANOVA DESIGN	