



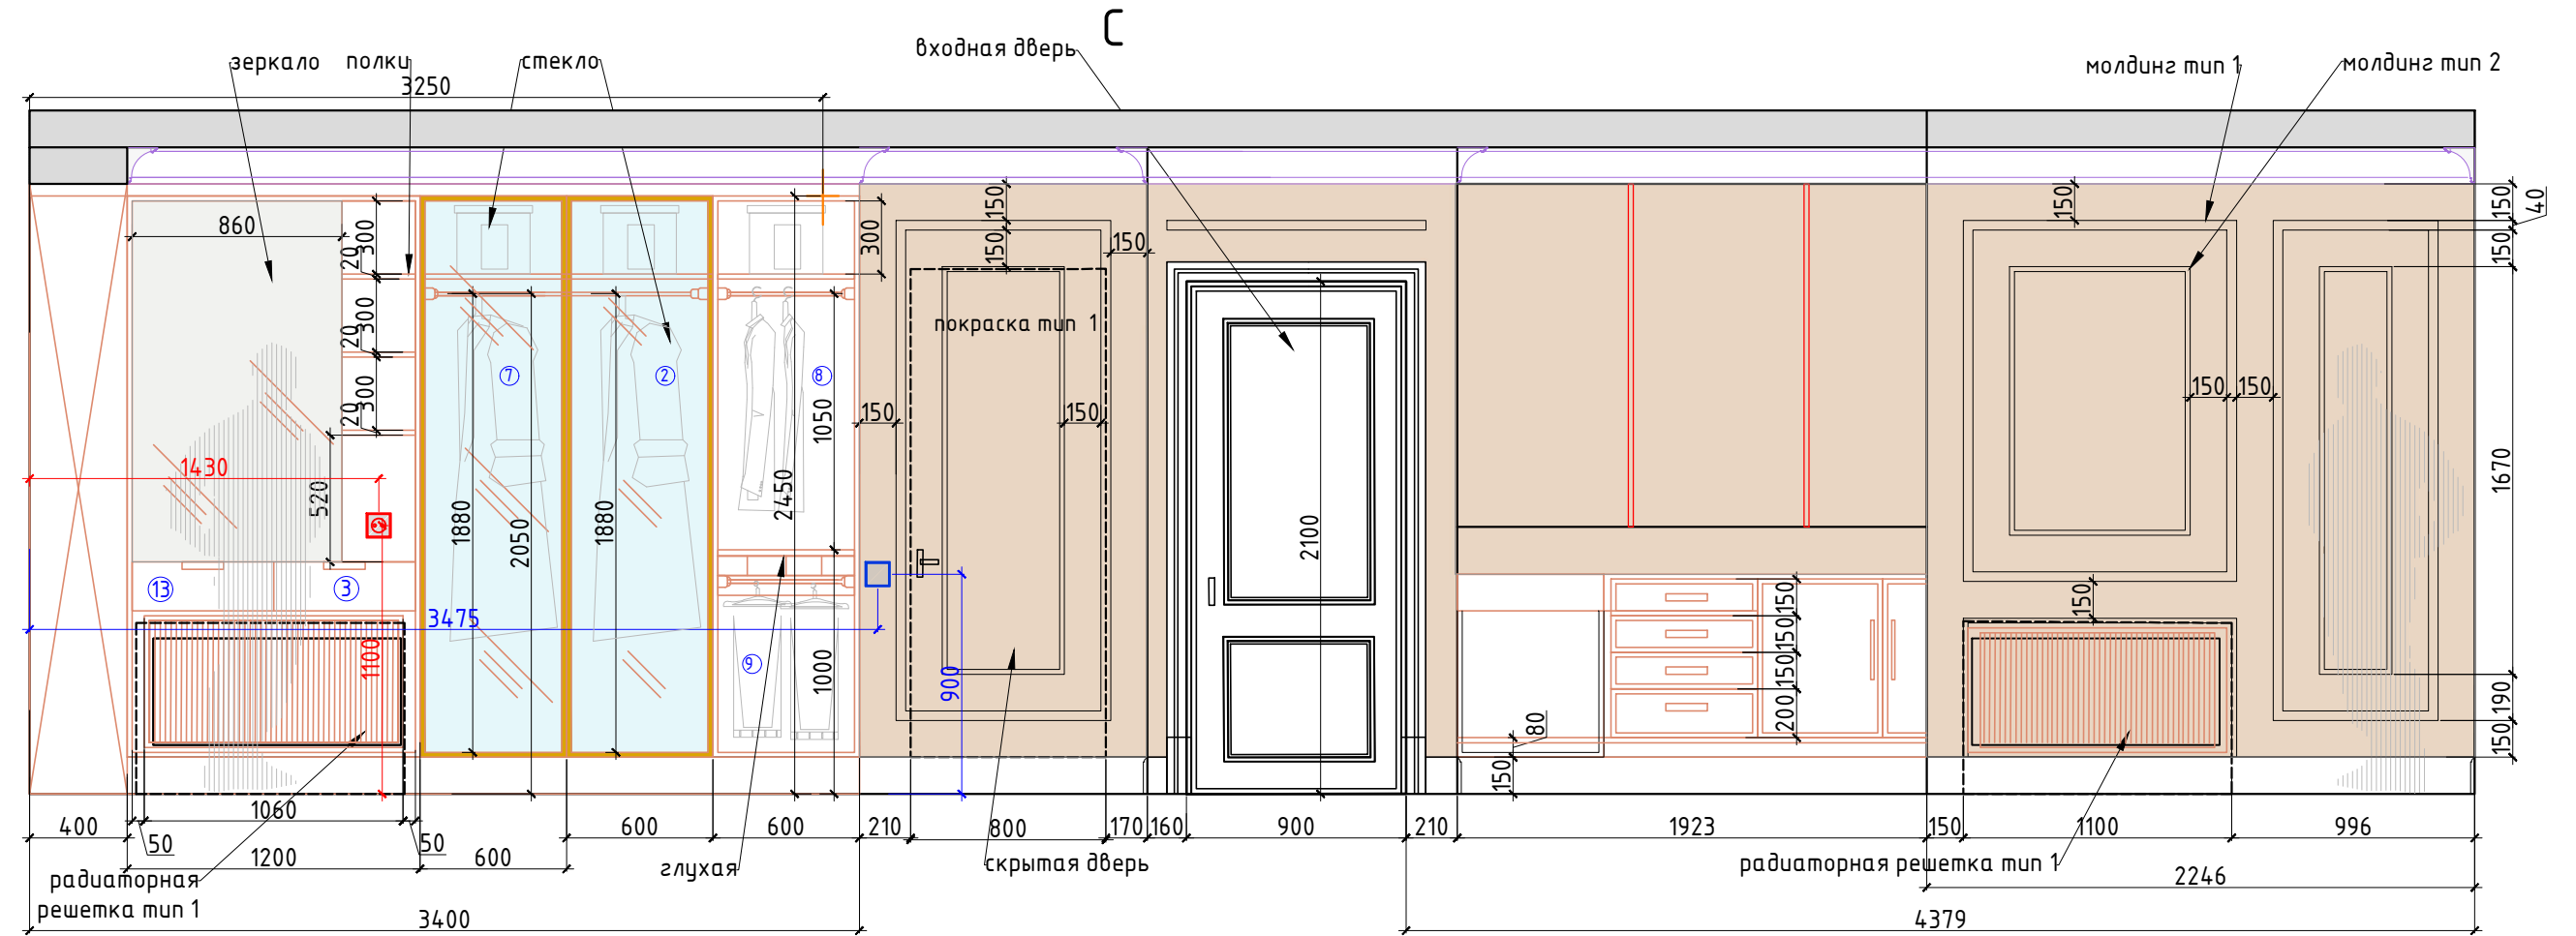

F

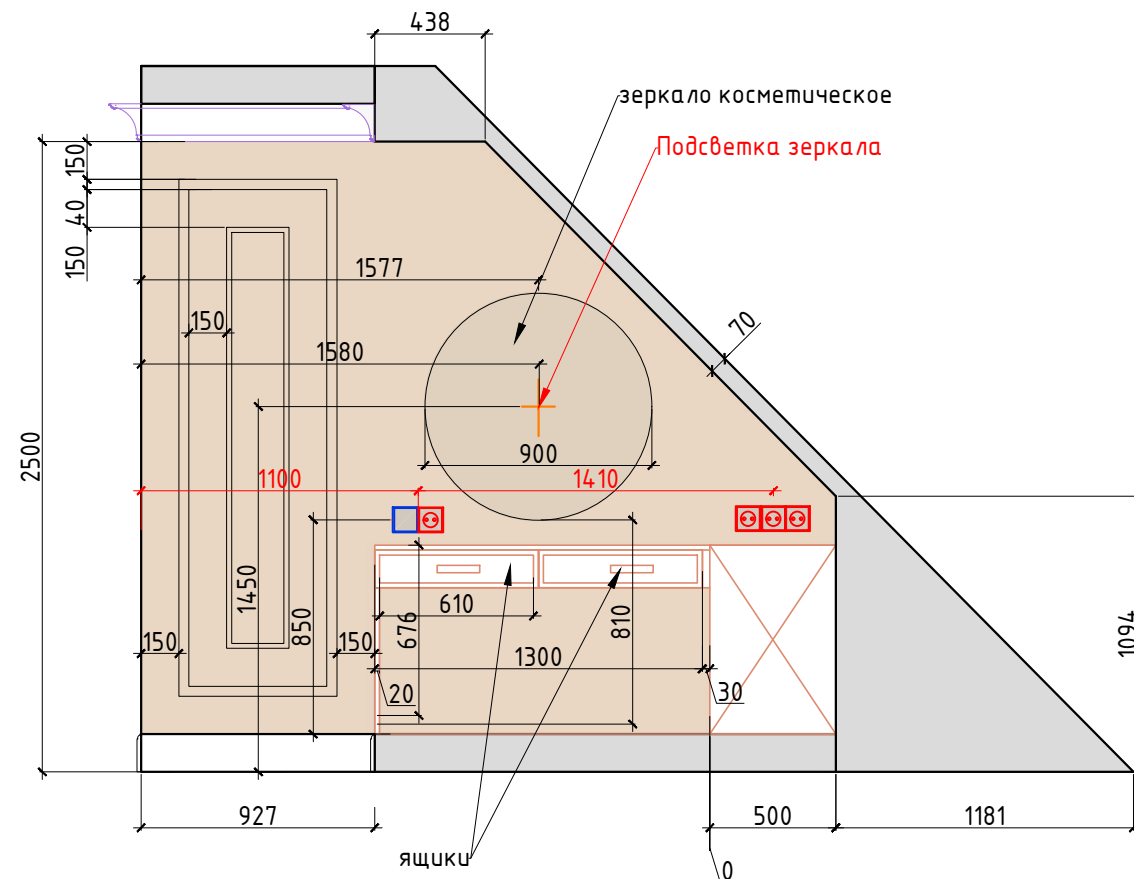

Внутреннее наполнение шкафов согласовывается с Заказчиком перед производством. Данный чертеж не может служить для производства столярных изделий, а является исключительно техническим заданием для конструктора по мебели. Перед производством произвести замеры по факту.

Условные обозначения:



покраска тип 1



молдинг тип 1 40x17
покраска в цвет стен



молдинг тип 2 25x12
покраска в цвет стен



карниз 148 h x124, белый



радиаторная решетка, внешний вид, тип 1

мебель по индивидуальным размерам
цвет мебели белый по RAL

Электрический вывод

  Розетка

☐ Выключатель

- ① джемпера ⑤ чемоданы/одеяла/коробки ⑧ рубашки/пиджаки/костюмы ⑪ сумки ⑭ гладильная доска/парогенератор
② платья ⑥ шарфы/шапки ⑨ брюки/костюмы ⑫ зонты/шарфы/ремни
③ ящики для белья ⑦ пальто/шубы ⑩ обувь ⑬ часы/очки/украшения/ремни
- М 1:75

M 1:75

Заказчик	Согласованно	Дата	Подпись	Адрес: Заводская улица, 17, деревня Островцы, Раменский городской округ, Московская область			
		10.06.24			Стадия	Лист	Листов
Заказчик						41	46
Дизайнер	Чапланова П.О			ДОМ, Мансардный этаж	POLINA CHAPLANOVA DESIGN		
				Развертки Гардеробная, №1 Лист 2			

Формат А3