


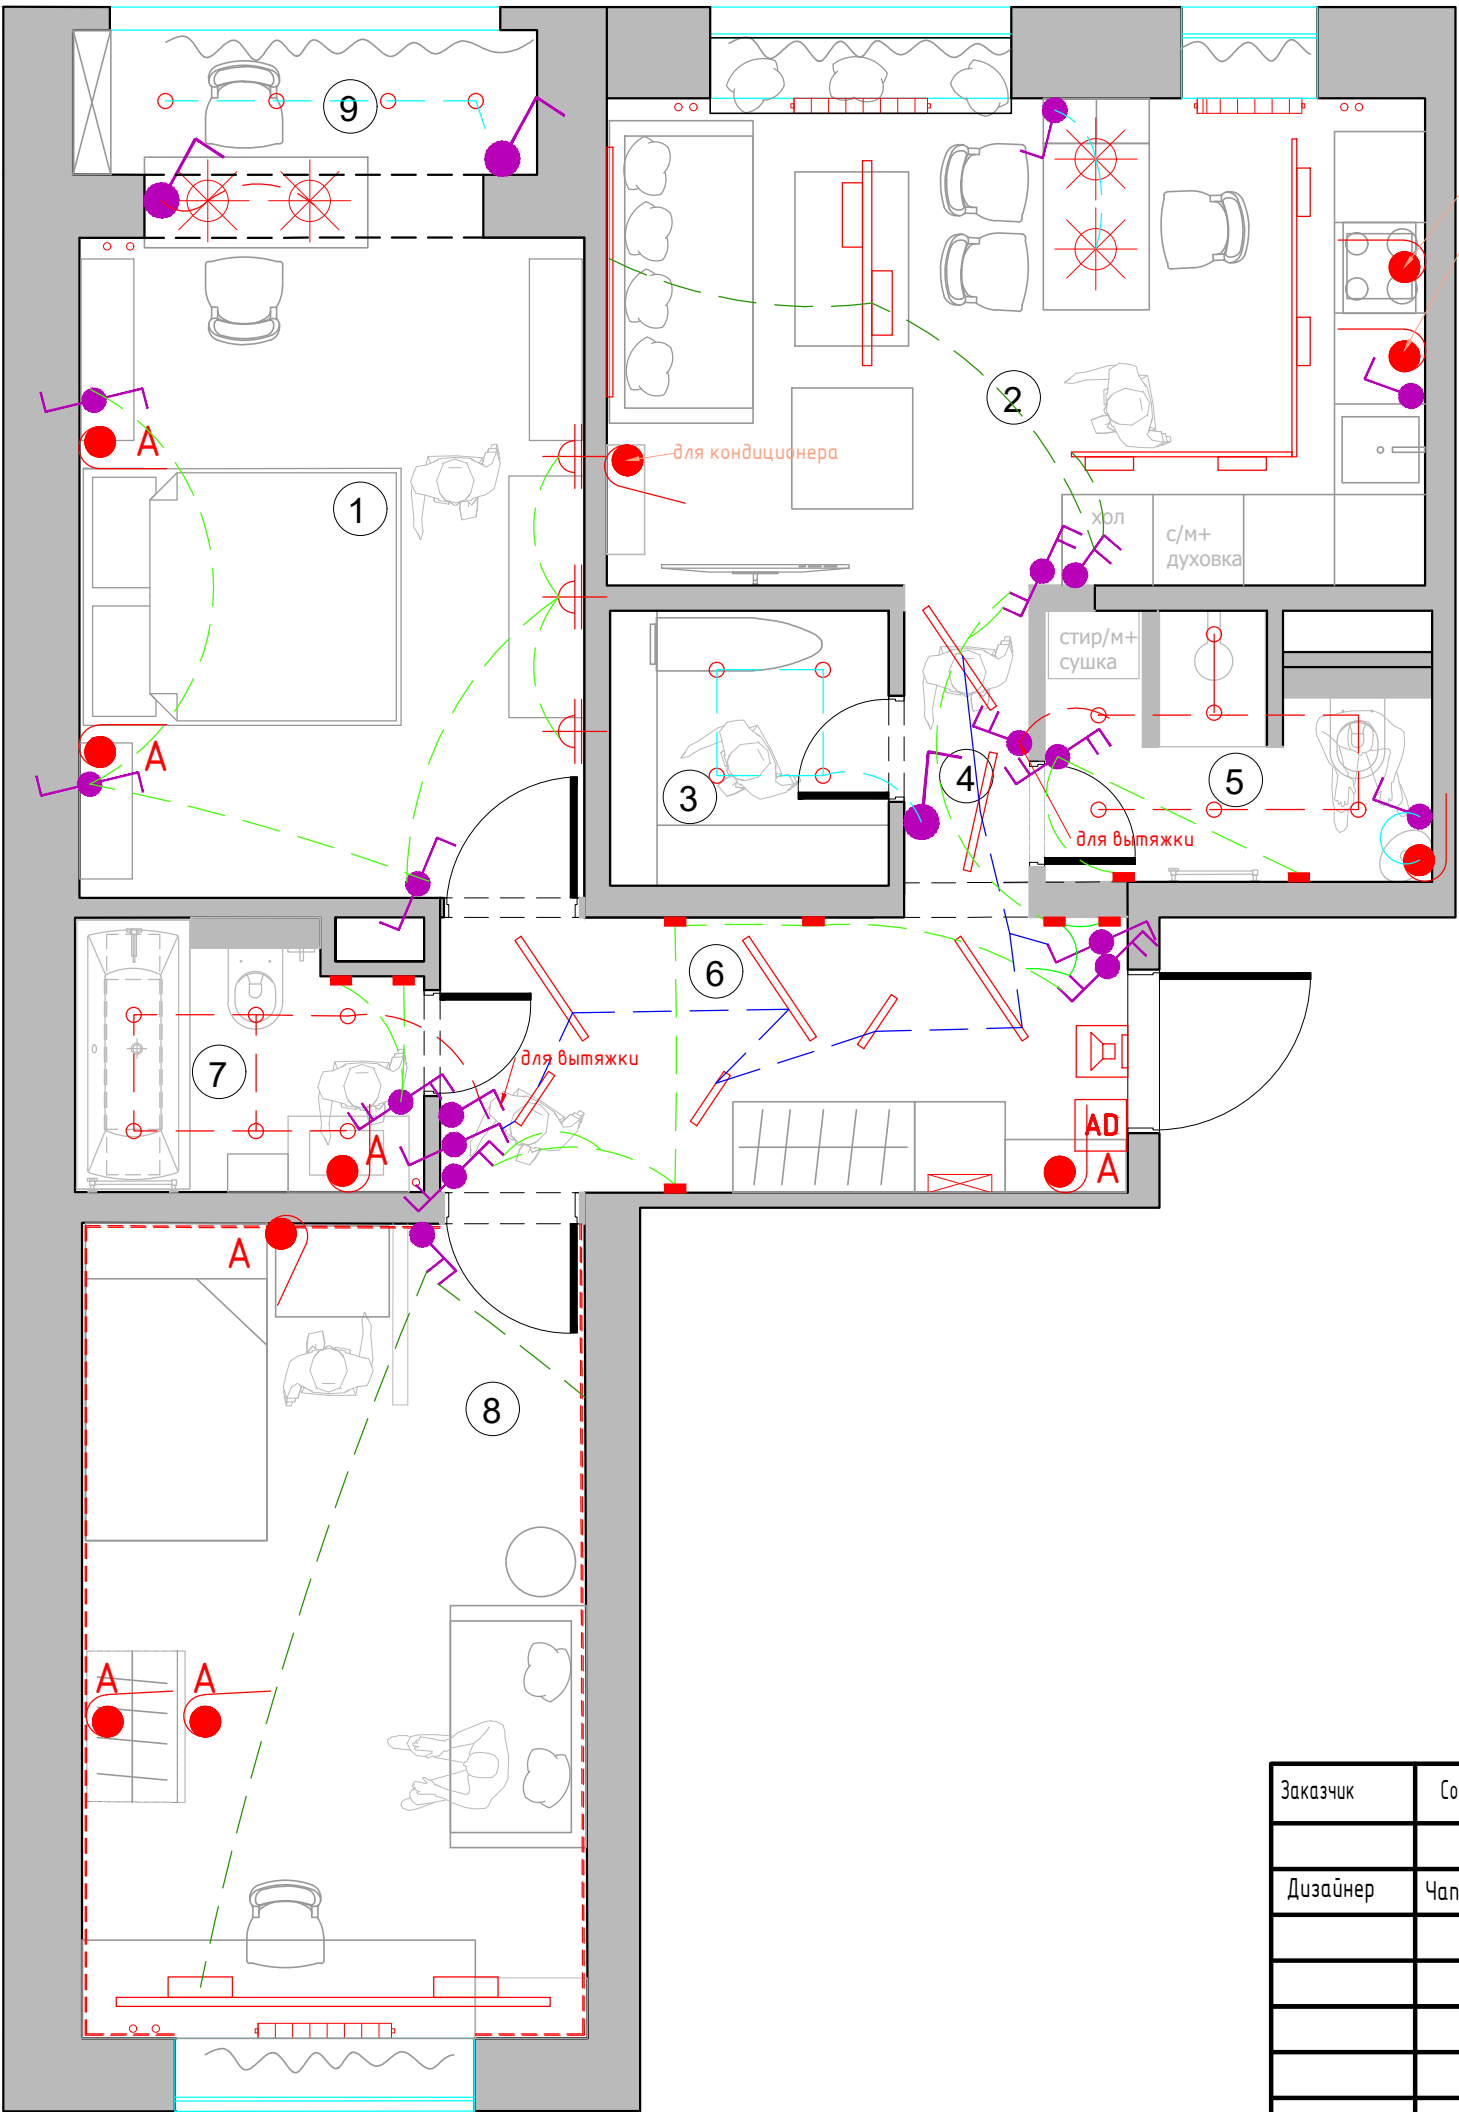

- Условные обозначения
- светильник потолочный / подвесной
  - точечный светильник
  - трековый светильник
  - вывод электрический
  - бра
  - LED подсветка плинтуса
  - светильник с датчиком движения
  - Звонок
  - Домофон
  - A - автоматическое включения
  - Электрический щит

- Условные обозначения
- Выключатель 1-х клавишный
  - Выключатель 2-х клавишный
  - Выключатель с несколько мест (перекрестный) 1-х клавишный
  - Выключатель с несколько мест (перекрестный) 2-х клавишный

1. Все выключатели монтировать на  $h=+0.900$  от УЧП, кроме специально указанных.
2. Размеры указаны по центру рамки с учетом отделочных матер.
3. См. совместно с развертками

М 1:50

|          |               |          |         |                                                                 |                          |      |        |
|----------|---------------|----------|---------|-----------------------------------------------------------------|--------------------------|------|--------|
| Заказчик | Согласованно  | Дата     | Подпись | Адрес:<br>МО., Ленинский округ, пос. Битца, мкр. Южная Битца    |                          |      |        |
| Дизайнер | Чапланова П.О | 25.03.22 |         |                                                                 | Стадия                   | Лист | Листов |
|          |               |          |         | Квартира                                                        | POLINA CHAPLANOVA DESIGN |      |        |
|          |               |          |         | План расстановки выключателей, совмещенный с группами освещения |                          |      |        |
|          |               |          |         |                                                                 |                          |      |        |
|          |               |          |         |                                                                 |                          |      |        |