


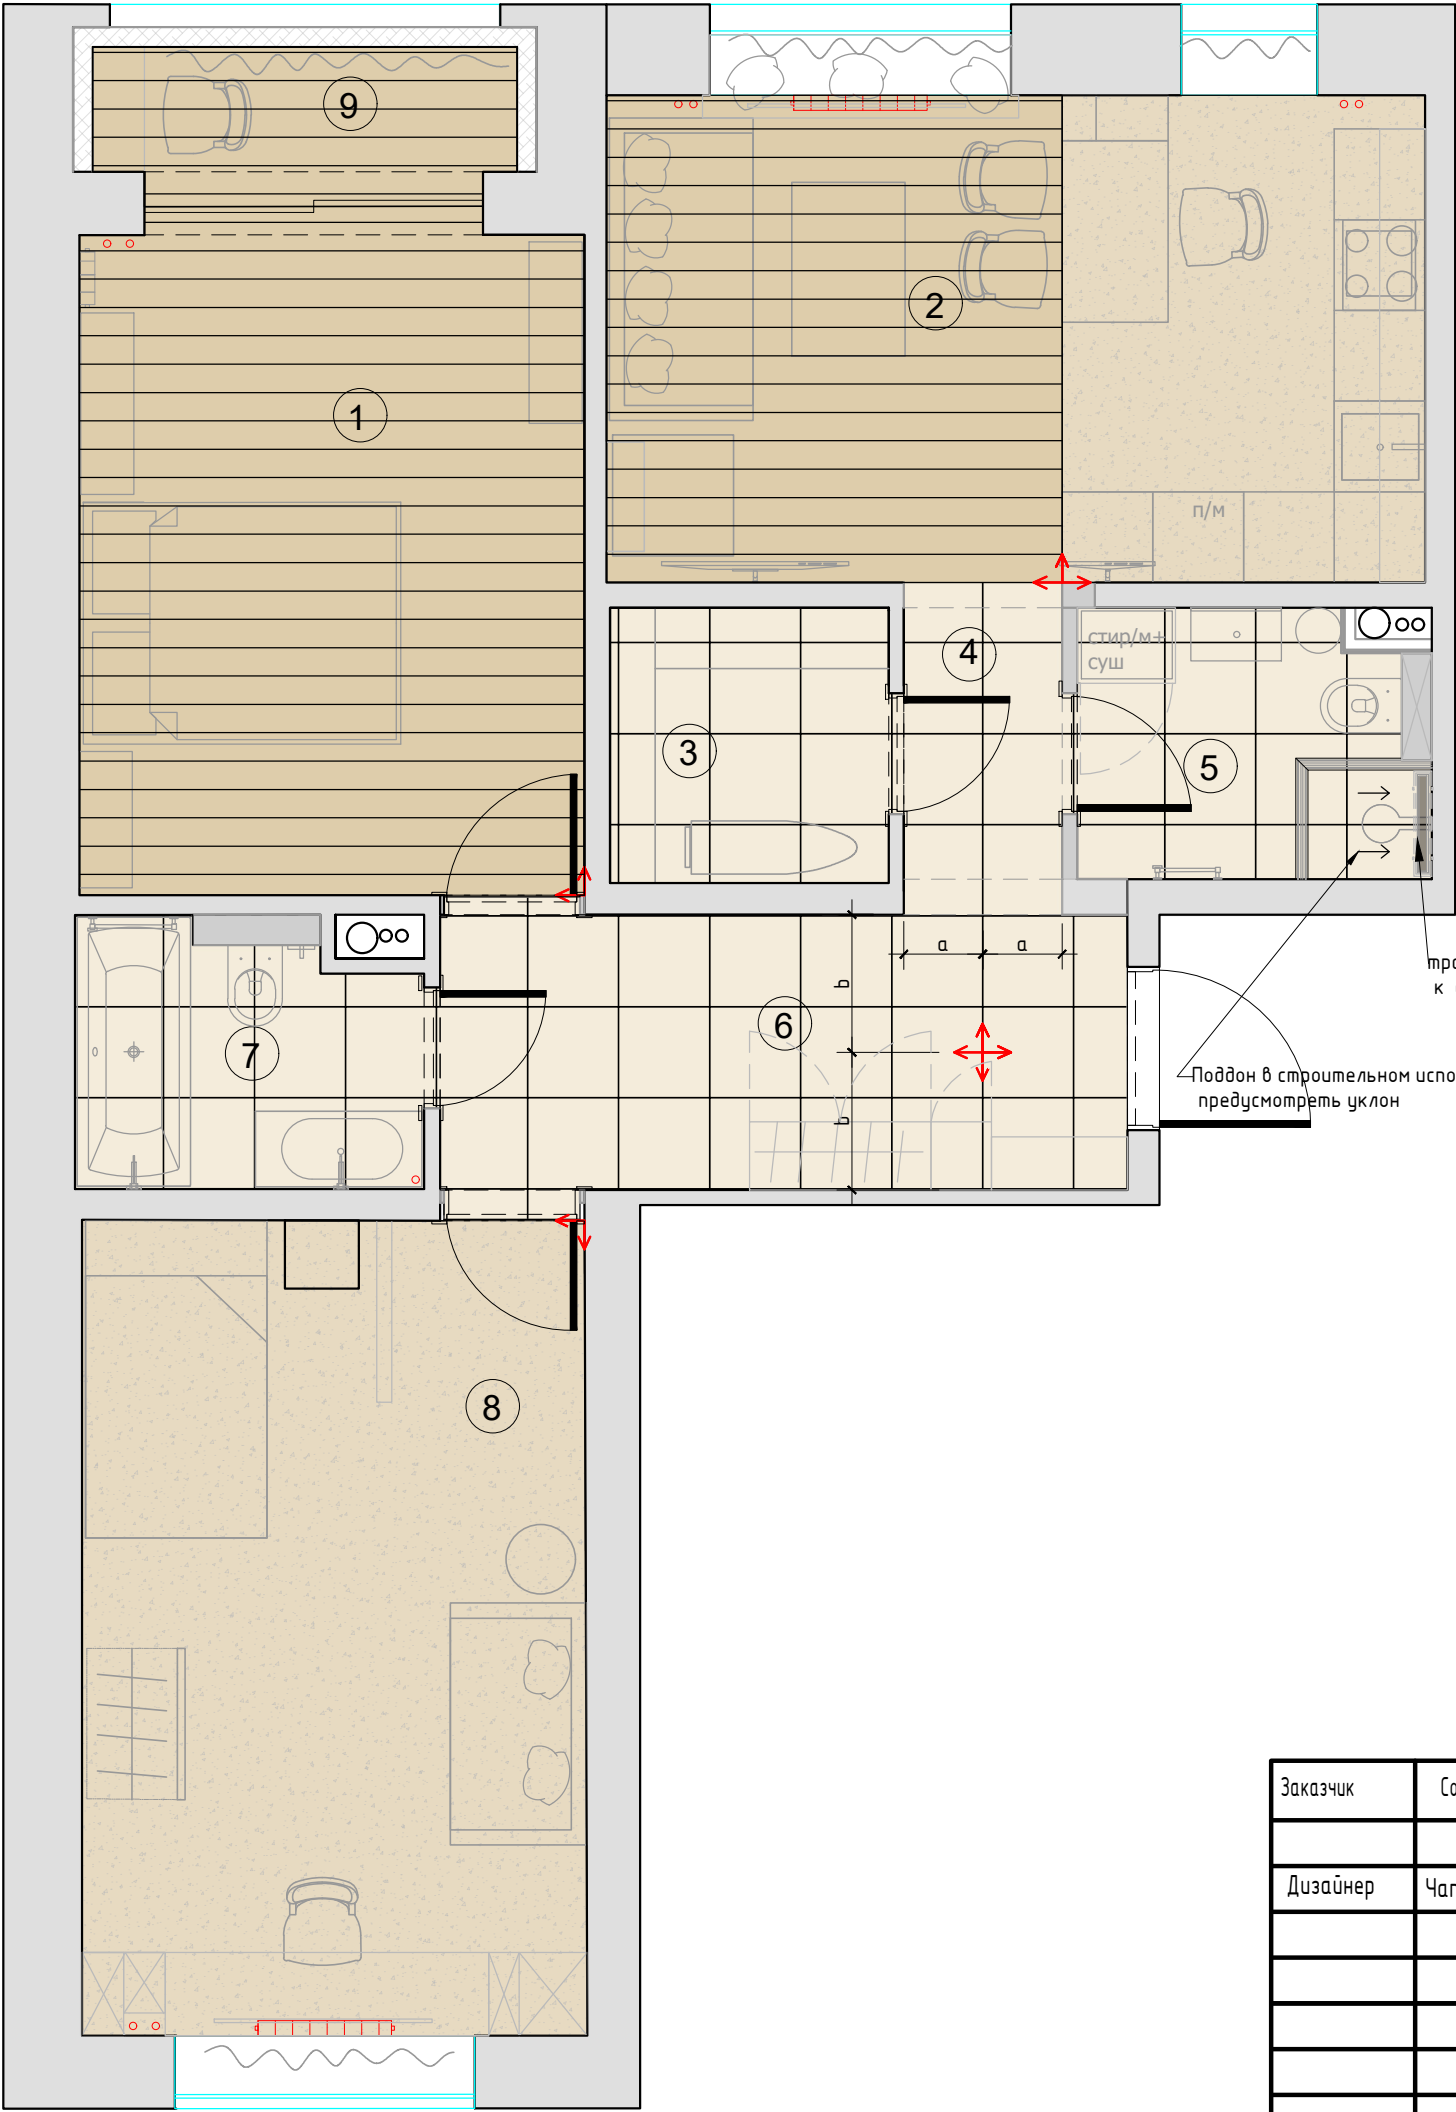

№	Наименование
1	Спальня
2	Гостиная-кухня
3	Гардеробная
4	Холл №1
5	Сануел
6	Холл №2
7	Ванна
8	Детская комната
9	Балкон

Условные обозначения:

№1,9 Спальня, Балкон

Паркетная доска

№ 2 Гостиная кухня

Паркетная доска

Пробка напольная

№ 3,4,5,6,7

Плитка 60x60

№ 8 Детская

Пробка напольная



Начало раскладки

0.000

Отметка полов от УЧП

Примечание: стык покрытий строго под полотном двери.

Плитка на полу разложена с учетом швов 2 мм.

Стык плитка доска через пробковый компенсатор в цвет доски

Рекомендации по положению стыка напольных покрытий от производителя дверей на объекте ООО ПК "Волховец" см. Приложение 2

правильно

компланарный короб



М 1:50

Заказчик	Согласованно	Дата	Подпись	Адрес: МО., Ленинский округ, пос. Битца, мкр. Южная Битца			
		12.05.22				Лист	Листов
Дизайнер	Чапанова П.О					10	29
				Квартира	POLINA CHAPLANOVA DESIGN		
				План полов			