


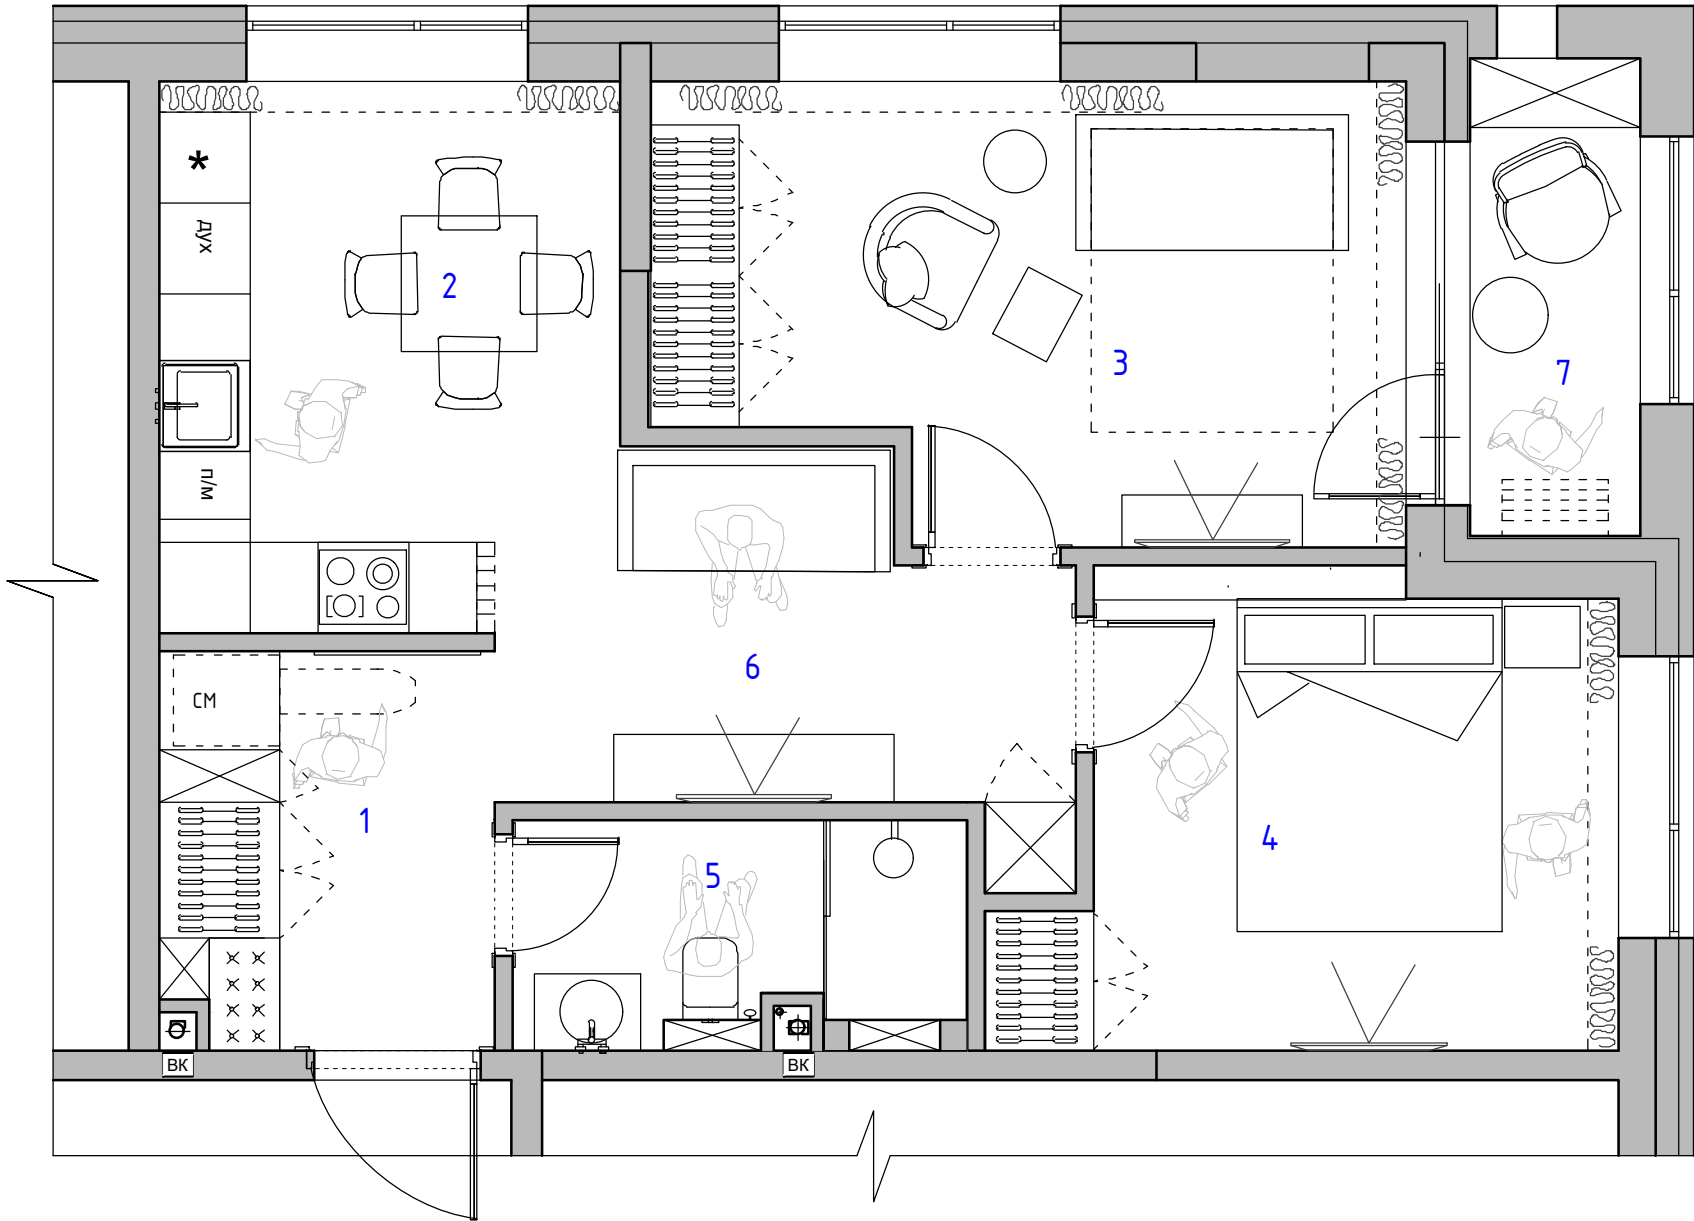

2 вариант А



Экспликация помещений
2 вариант

№№ комн.	Характеристики комнат и помещений	Общая площадь
		всего
1	Прихожая	6,0
2	Кухня	10,0
3	Комната	14,0
4	Спальня	11,5
5	Санузел	4,5
6	Гостиная	8,5
7	Балкон	3,5
Итого:		58,0

AP

г. Москва, проспект Лихачева, д 10

Изм.	Кол. уч.	Лист	№ док.	Подп.	Дата	Разработка дизайн-проекта квартиры			
Заказчик	Ежова					План расстановки мебели 2 вариант М 1:50			
Руков-ль	Красноперова								
Дизайнер	Чапланова					Студия дизайна ARTUM			

Согласовано

Взам. инв. №

Подп. и дата

Инв. № подл.