


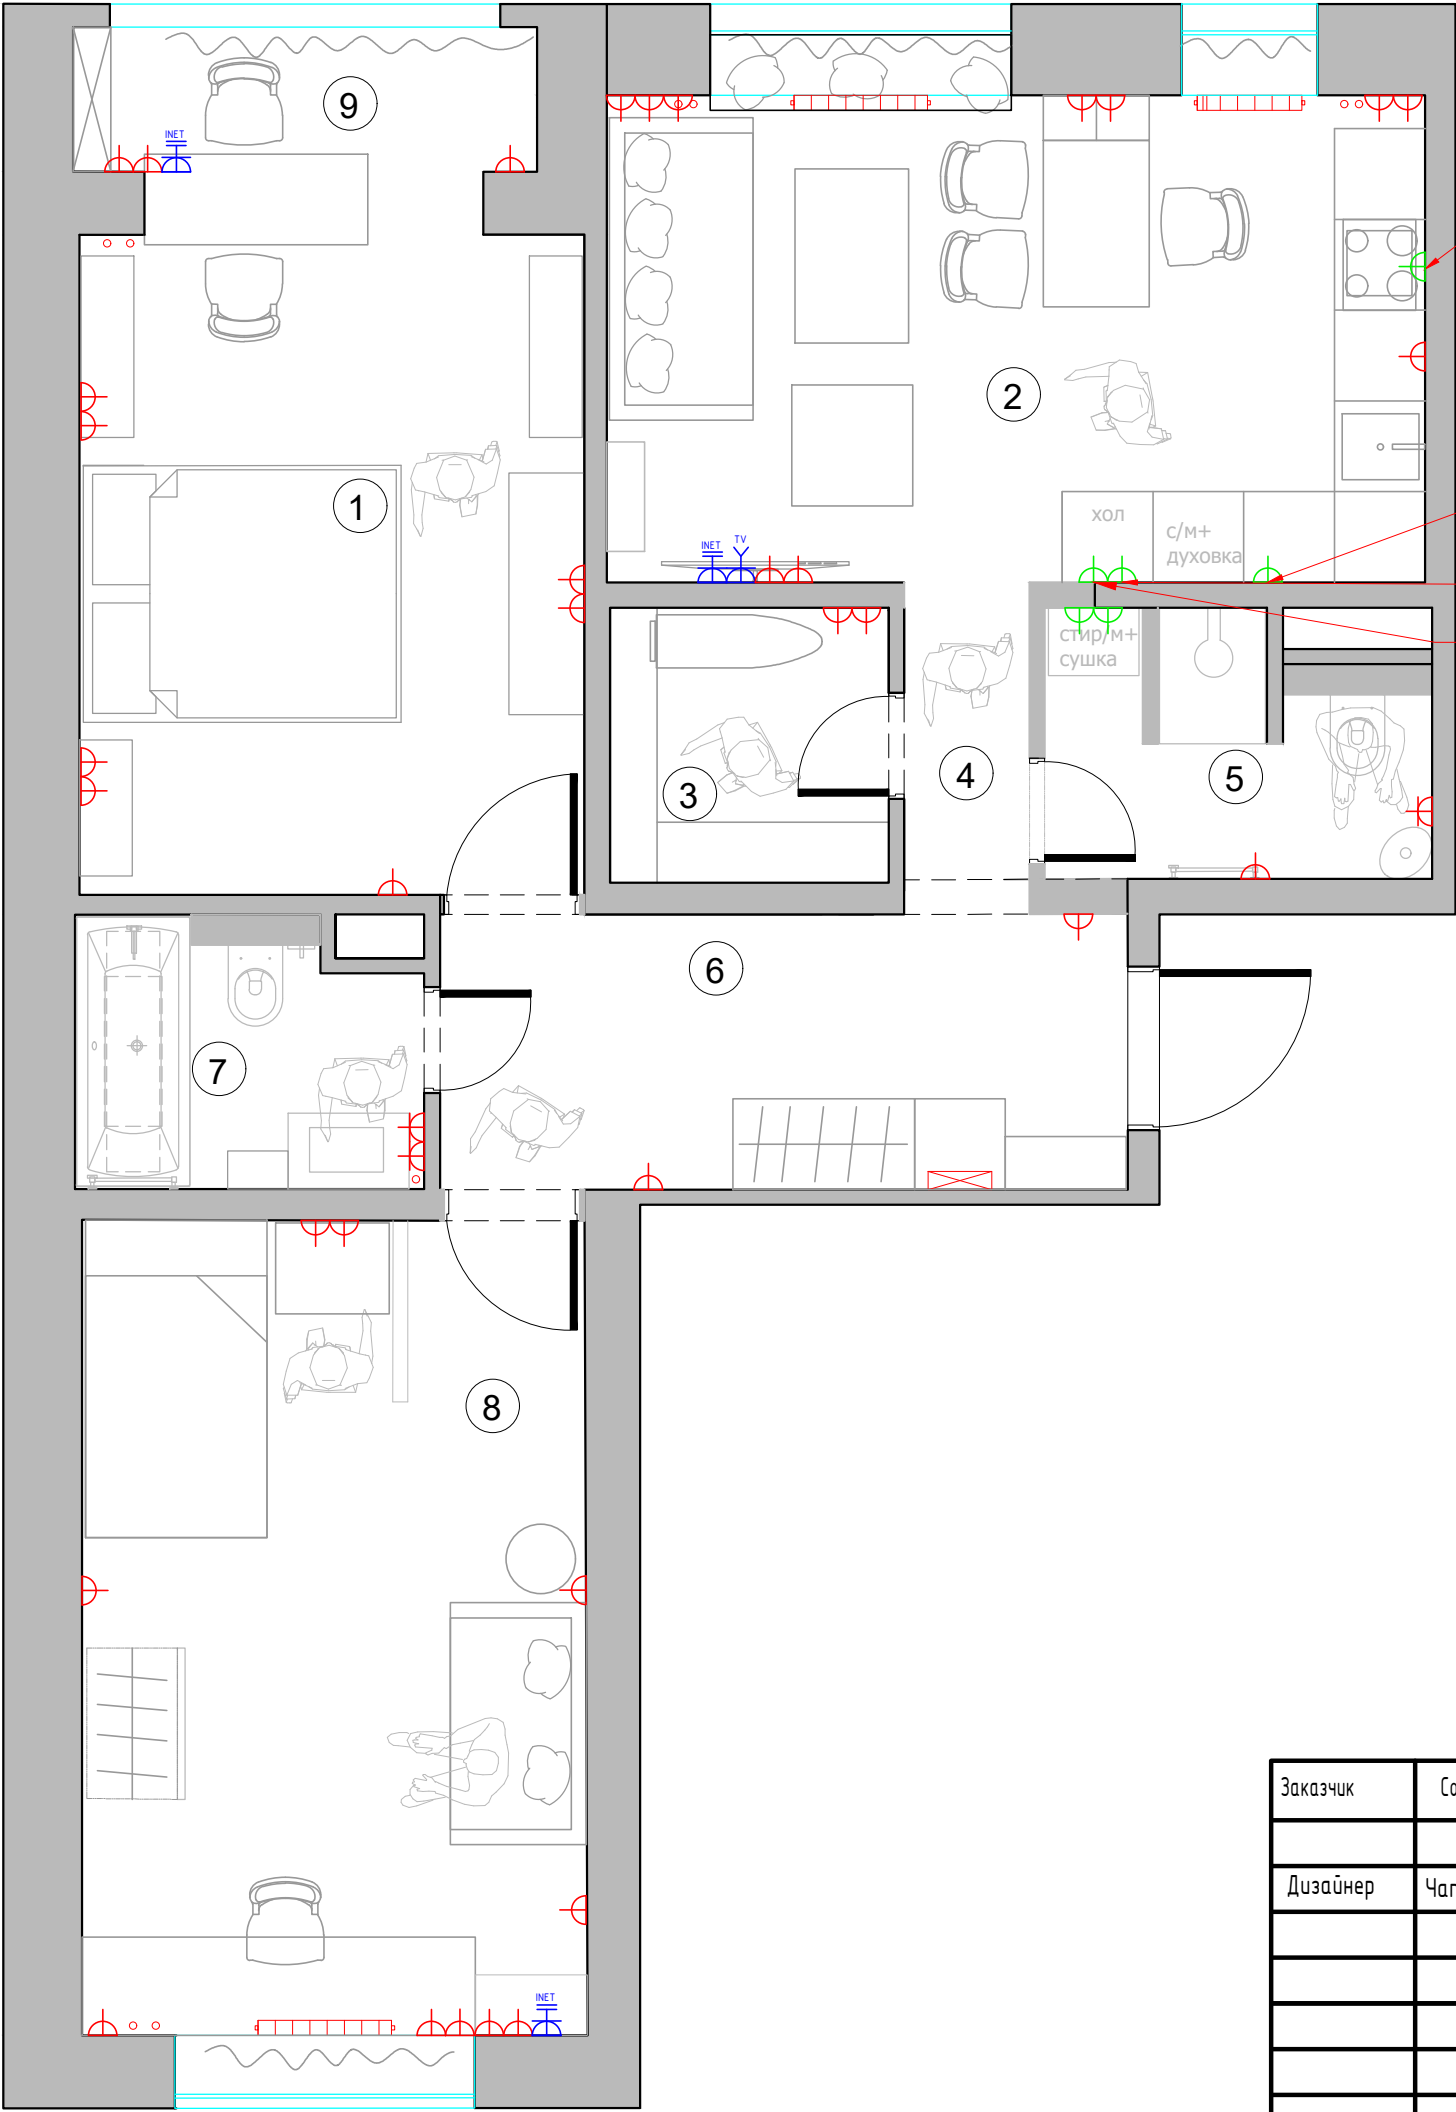

*розетка для
варочной поверхности, 50h

*розетка для
п/м, 50h

*розетка для
духового шкафа, h1000

*розетка для хол., 50 h

УСЛОВНЫЕ ОБОЗНАЧЕНИЯ

Обозначение	Наименование
	СИЛОВАЯ РОЗЕТКА
	СИЛОВАЯ РОЗЕТКА. ВЛАГОЗАЩЕЩЕННАЯ
	ТЕЛЕВИЗИОННАЯ РОЗЕТКА
	ИНТЕРНЕТ РОЗЕТКА
	РОЗЕТКИ ДЛЯ ТЕХНИКИ Мощность согласно тех.картам оборудования

1. Все розетки монтировать на h=+0.250 от УЧП, кроме специально указанных
2. Размеры указаны по центру рамки, с учетом отделочных материалов.
3. См. совместно с развертками
4. * размеры спец.розеток под кухонное оборудование смотреть совместно с тех.картам
5. Тип отделочного материала см. ведомость отделочных материалов.

М 1:50

Заказчик	Согласованно	Дата	Подпись	Адрес: МО., Ленинский округ, пос. Битца, мкр. Южная Битца			
		25.03.22			Стадия	Лист	Листов
Дизайнер	Чапанова П.О						
				Квартира	POLINA CHAPLANOVA DESIGN		
				План размещения розеточных групп с привязками			