


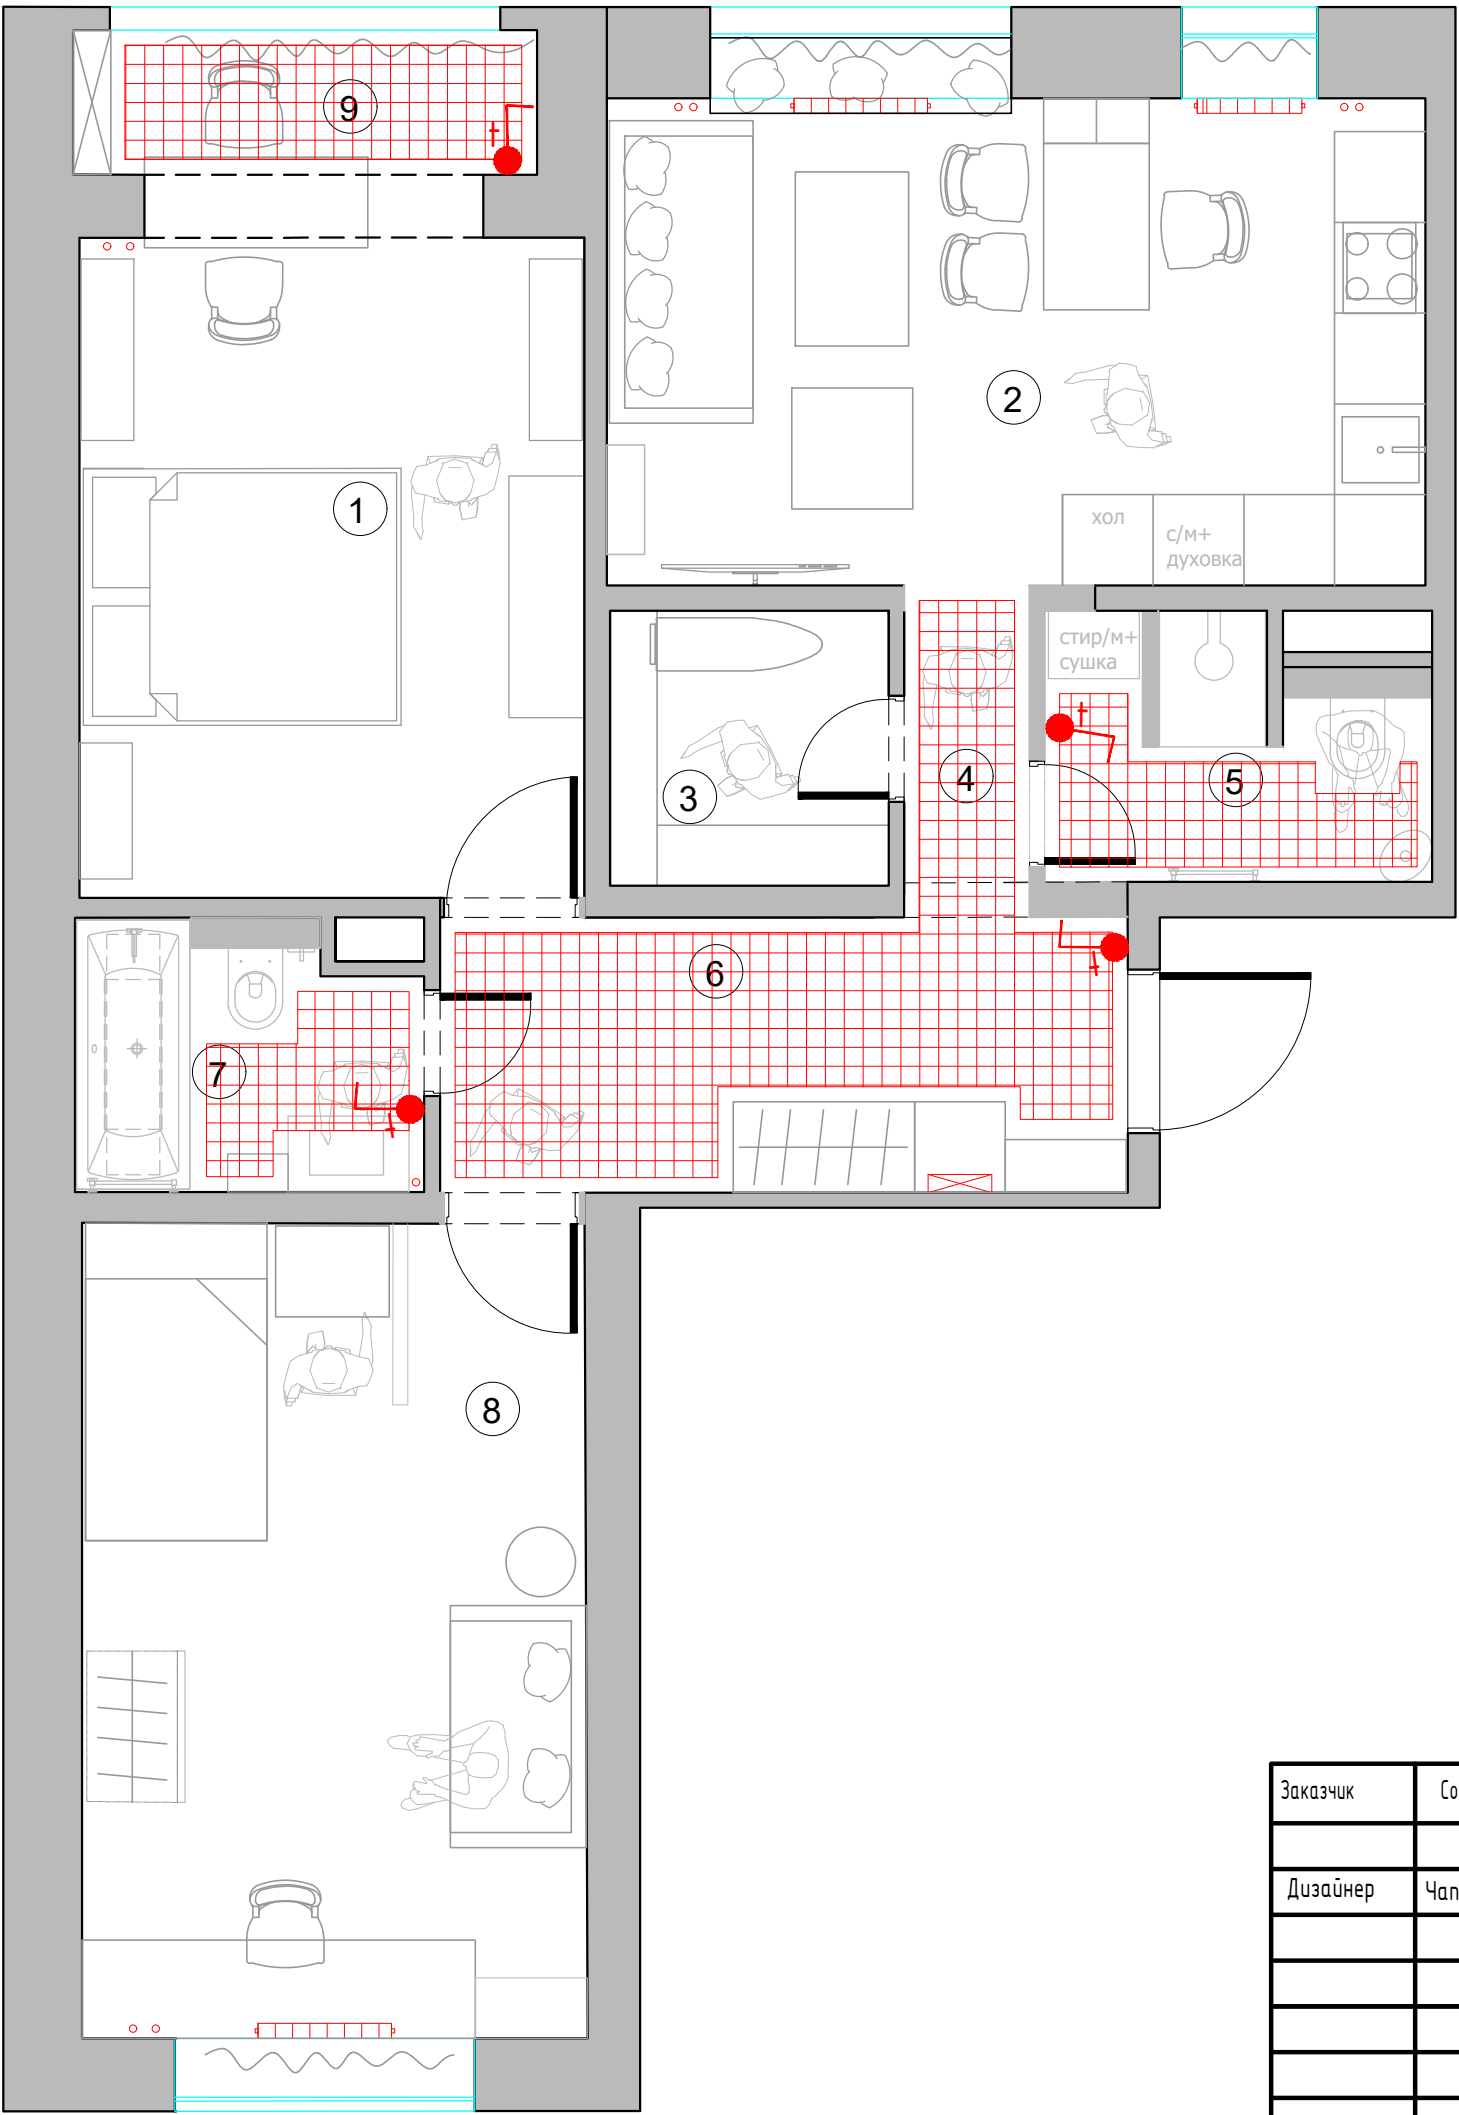

Условные обозначения:

 зона теплого электрического пола

 регулятор теплого электрического пола

Регулятор монтировать на h=+0.250 от УЧП

М 1:50

Заказчик	Согласованно	Дата	Подпись	Адрес: МО., Ленинский округ, пос. Битца, мкр. Южная Битца			
		25.03.22			Стадия	Лист	Листов
Дизайнер	Чапланова П.О			Квартира			
				План теплых полов	POLINA CHAPLANOVA DESIGN		