


План расстановки мебели
5 вариант

Студия дизайна ARTUM
www.artumstudio.ru
+7 (812) 244-2009

..\лого.jpg

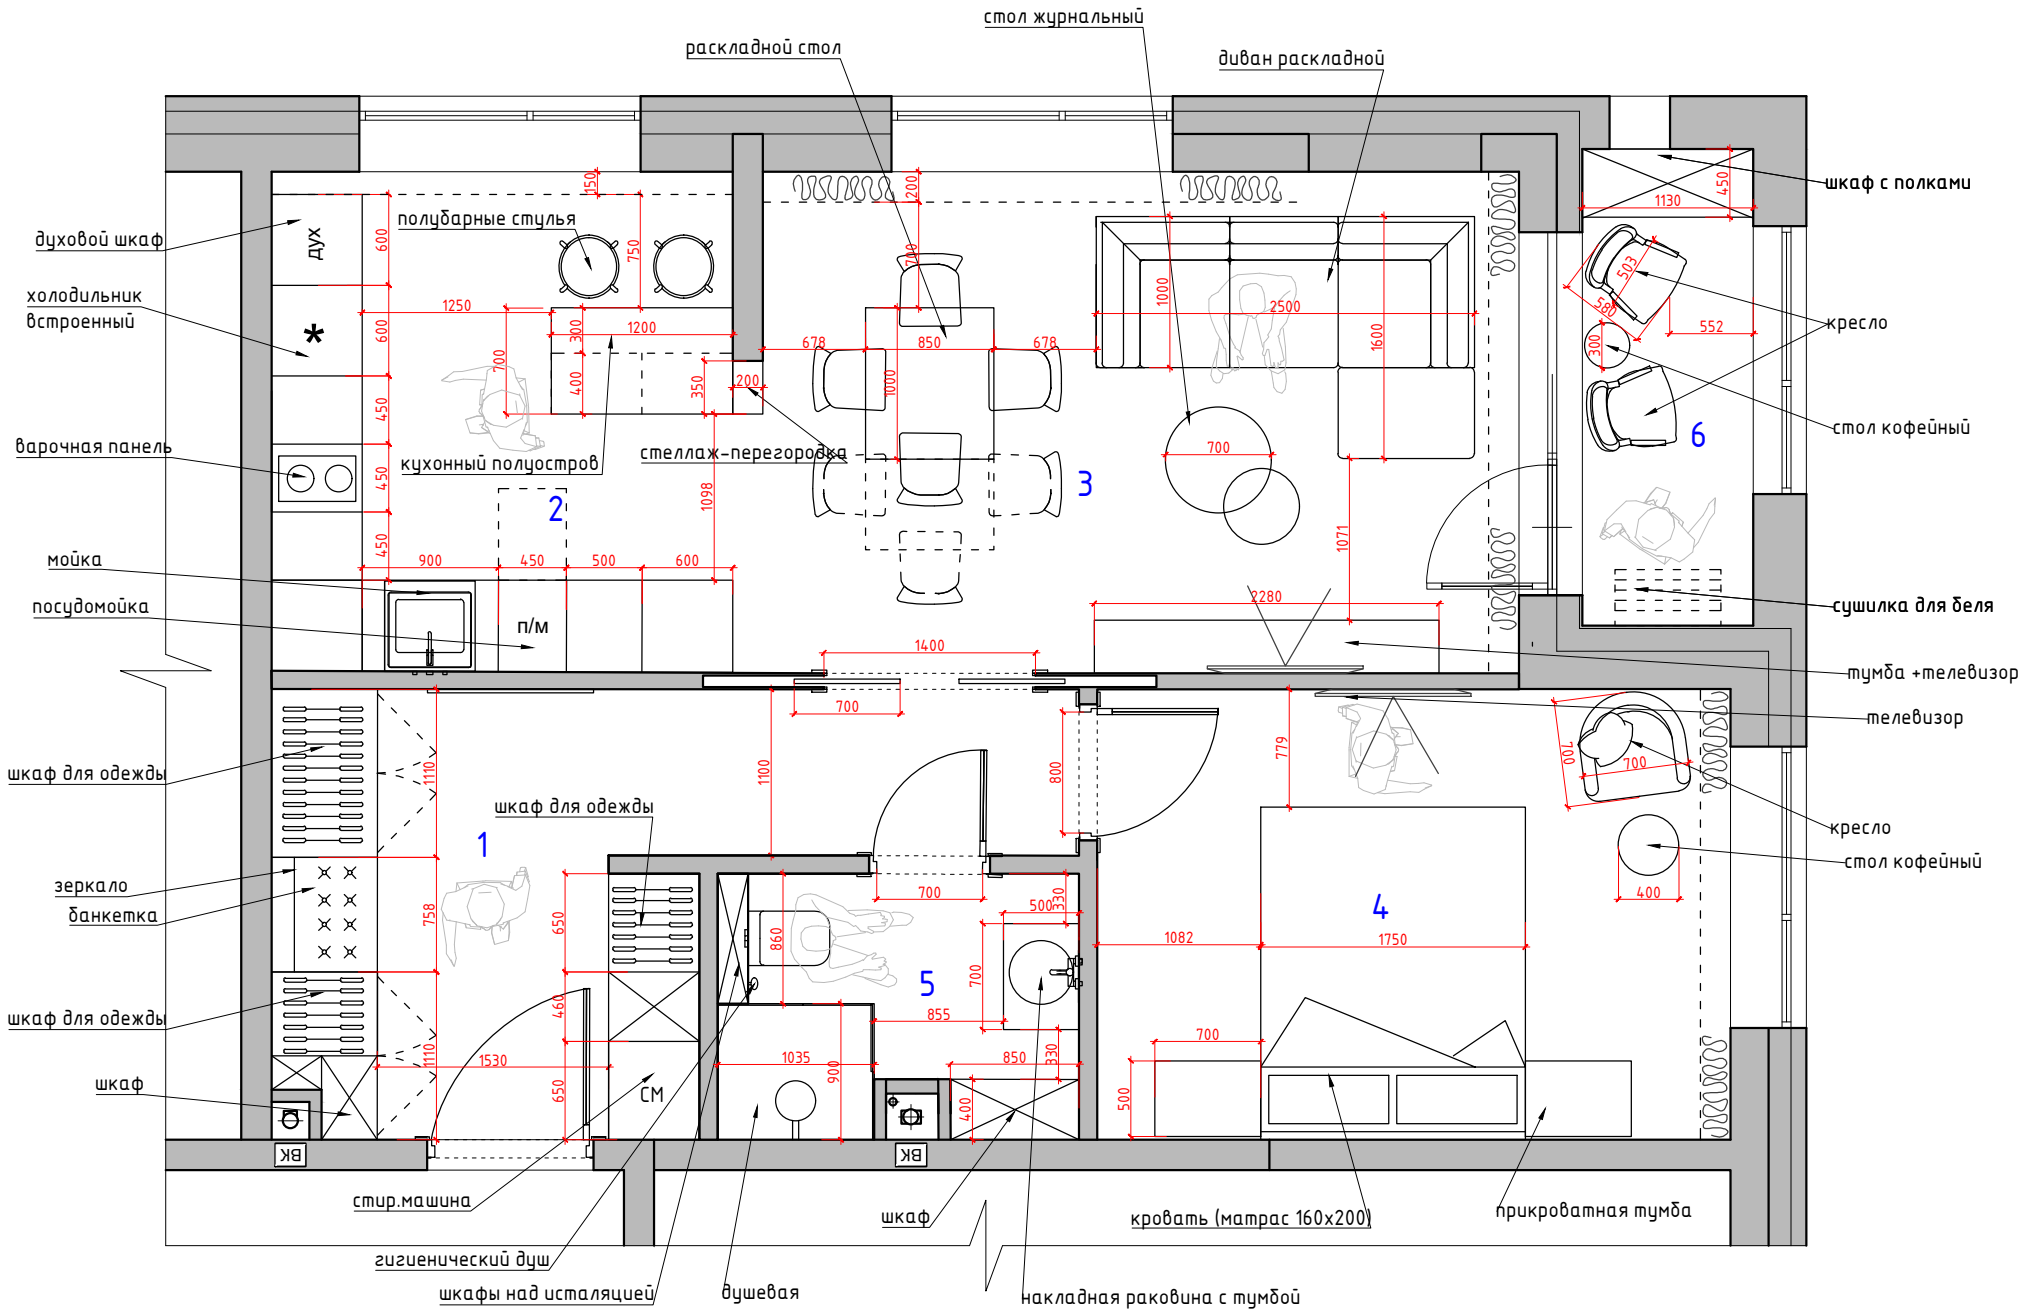

Экспликация помещений
5 вариант

№№ комн.	Характеристики комнат и помещений	Общая площадь
		всего
1	Прихожая	11,0
2	Кухня	10,0
3	Гостиная	17,0
4	Спальня	12,5
5	Санузел	4,0
6	Балкон	3,5
Итого:		58,0

Примечание:

- На чертеже показаны размеры дверных полотен, а не проемов.
- На чертеже показаны основные размеры оборудования проходных зон.
- Уточнить размеры мягкой мебели при покупке

						АР			
						г. Москва, проспект Лихачева, д 10			
Изм.	Кол. уч.	Лист	№ док.	Подп.	Дата	Разработка дизайн-проекта квартиры	Стадия	Лист	Листов
Заказчик	Ежова						Р		
Руков-ль	Краснопорова								
Дизайнер	Чапланова					План расстановки мебели 5 вариант с размерами М 1:50	Студия дизайна ARTUM		